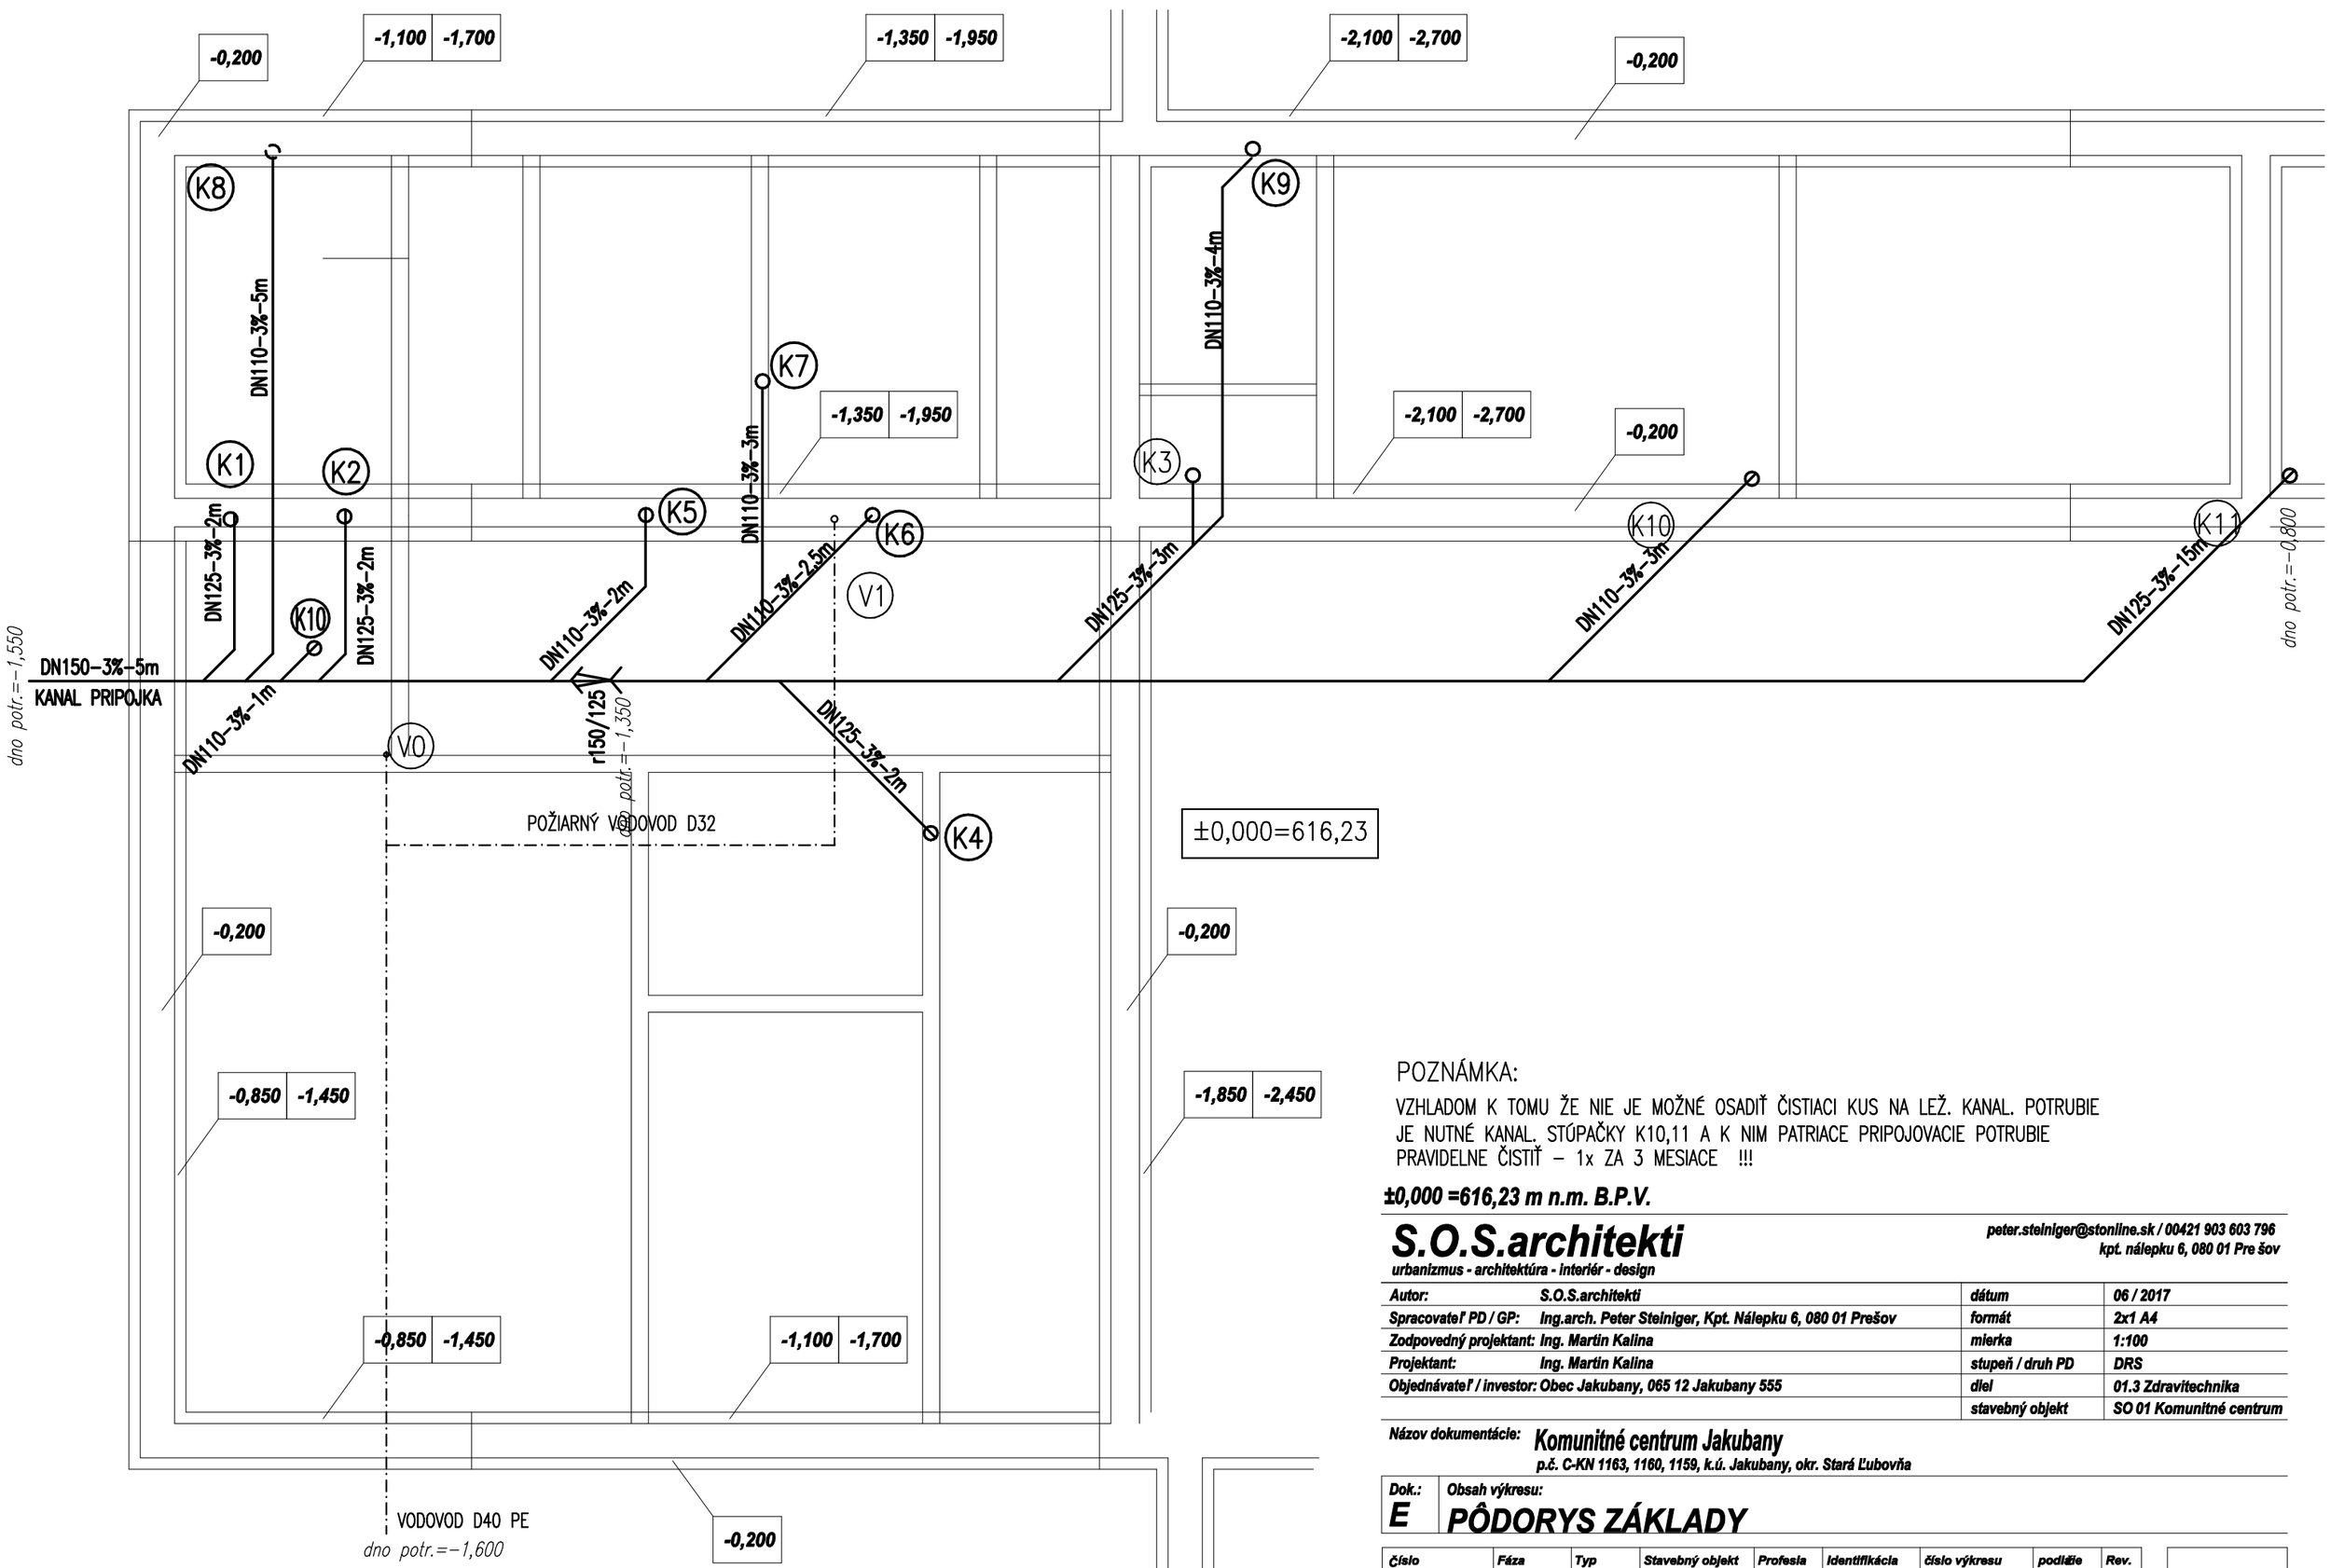

POZNÁMKA:

VZHLADOM K TOMU ŽE NIE JE MOŽNÉ OSADIŤ ČISTIACI KUS NA LEŽ. KANAL. POTRUBIE JE NUTNÉ KANAL. STÚPAČKY K10,11 A K NIM PATRIACE PRIPOJOVACIE POTRUBIE PRAVIDELNE ČISTIŤ – 1x ZA 3 MESIACE !!!

±0,000 =616,23 m n.m. B.P.V.

S.O.S.architekti
urbanizmus - architektúra - interiér - design

peter.steiniger@stonline.sk / 00421 903 603 796
kpt. nálepku 6, 080 01 Pre šov

Autor:	S.O.S.architekti	dátum	06 / 2017
Spracovateľ PD / GP:	Ing.arch. Peter Steiniger, Kpt. Nálepku 6, 080 01 Prešov	formát	2x1 A4
Zodpovedný projektant:	Ing. Martin Kalina	mierka	1:100
Projektant:	Ing. Martin Kalina	stupeň / druh PD	DRS
Objednávateľ / investor:	Obec Jakubany, 065 12 Jakubany 555	dielˇ	01.3 Zdravitechnika
		stavebný objekt	SO 01 Komunitné centrum

Názov dokumentácie: **Komunitné centrum Jakubany**
p.č. C-KN 1163, 1160, 1159, k.ú. Jakubany, okr. Stará Ľubovňa

Dok.: **E**

Obsah výkresu: **PÔDORYS ZÁKLADY**

Číslo zákazky	Fáza	Typ dokumentu	Stavebný objekt /lokalita/	Profesia	Identifikácia spracovateľa	číslo výkresu /rok,mesiac/	podlažie /deň/	Rev.
170101	DRS	PR	01	ZTI	SOS	1	+ +	A

č.pare:

© Táto dokumentácia je duševným vlastníctvom autorov. Jej ďalšie podlieha ustanoveniam autorského zákona. Kontakt: www.sosarchitekti.sk