

LEGENDA

- Z,Zi,P Záchod Combi, záchod. pre imob., pisoar
U,Ui Umývadlo,umývadlo pre imob.
VY Výlevka
SbSbi Sprchovacia bat.stenova, pre imobilných
D Drez
PV Podlahová vpust nerez. so zapachovou uzávierkou
VH110/160 Ventilačná hlavica (110/160)
Č Čerpadlo cirkulačné + týždeň programátor
70W/230V
Hmax=2m/Qmax=2m3/hod
H Hydrant 25/30, navijak 30m hadica, komplet so skriňou

- U, VV, UW Uzatvarací, vypustný,uzatvárací s vypušť.–kov.
UZ Uzatvarací záhradný ventil–kov.
SV Spätný ventil–kov
PV Poistný ventil–kov
SK Spätná klapka–kov
ppk, pk Prechodové pätkové koleno, pätkové koleno
k, r Koleno, redukcia
o,oo z Odbočka, 2x odbočka, zátka
č.k. Čistiaci kus

- TZV15 Termostatický zmiešavač na teplú vodu
Plynulé nastavenie 35 °C – 65 °C, prevádzkový tlak 10 barov.
Maximálny prietok 50 l/min, T–MIX 1/2" pripojenie závitný


DN125–3%–5,0m	Kanalizačné potrubie z PVC (DN mm–spád %–dĺžka m) HT do teploty splaškou 100°C
dno=–0,800	Dno kanalizačného potrubia
----	Pripojovacie potrubie z PVC, HT do teploty splaškou 100°C
-.-.-.-.-	Vodovodné plast.potrubie–studená voda
.....	Vodovodné plast.potrubie–užitková voda
-----	Vodovodné plast.potrubie–tepla užitková voda
-----	Vodovodné plast.potrubie–cirkulácia voda
---+--->---	Uloženie a zmena profilu potrubia

VŠETKO POTRUBIE IZOLOVAT !!!

Potrubie izolovať : DN 10,15,20,25 (teplá voda) hrúbkou izolácie 20mm
Potrubie izolovať : DN 32–50 (teplá voda) hrúbkou izolácie 25mm+povrch.úprava
Potrubie izolovať : DN 15–80 (studená voda) hrúbkou izolácie min.15mm+povrch. úprava

PRED ZAČATÍM STAVBY UROBIŤ VÝSKOPISNÉ A POLOHOPISNÉ ZAMERANIE STAVBY A INŽINIERSKÝCH SIETÍ!!!

- (V1) Vodovodná, hydrantová stúpačka
(K1)(D1) Kanalizačná stúpačka–dažď., splašková

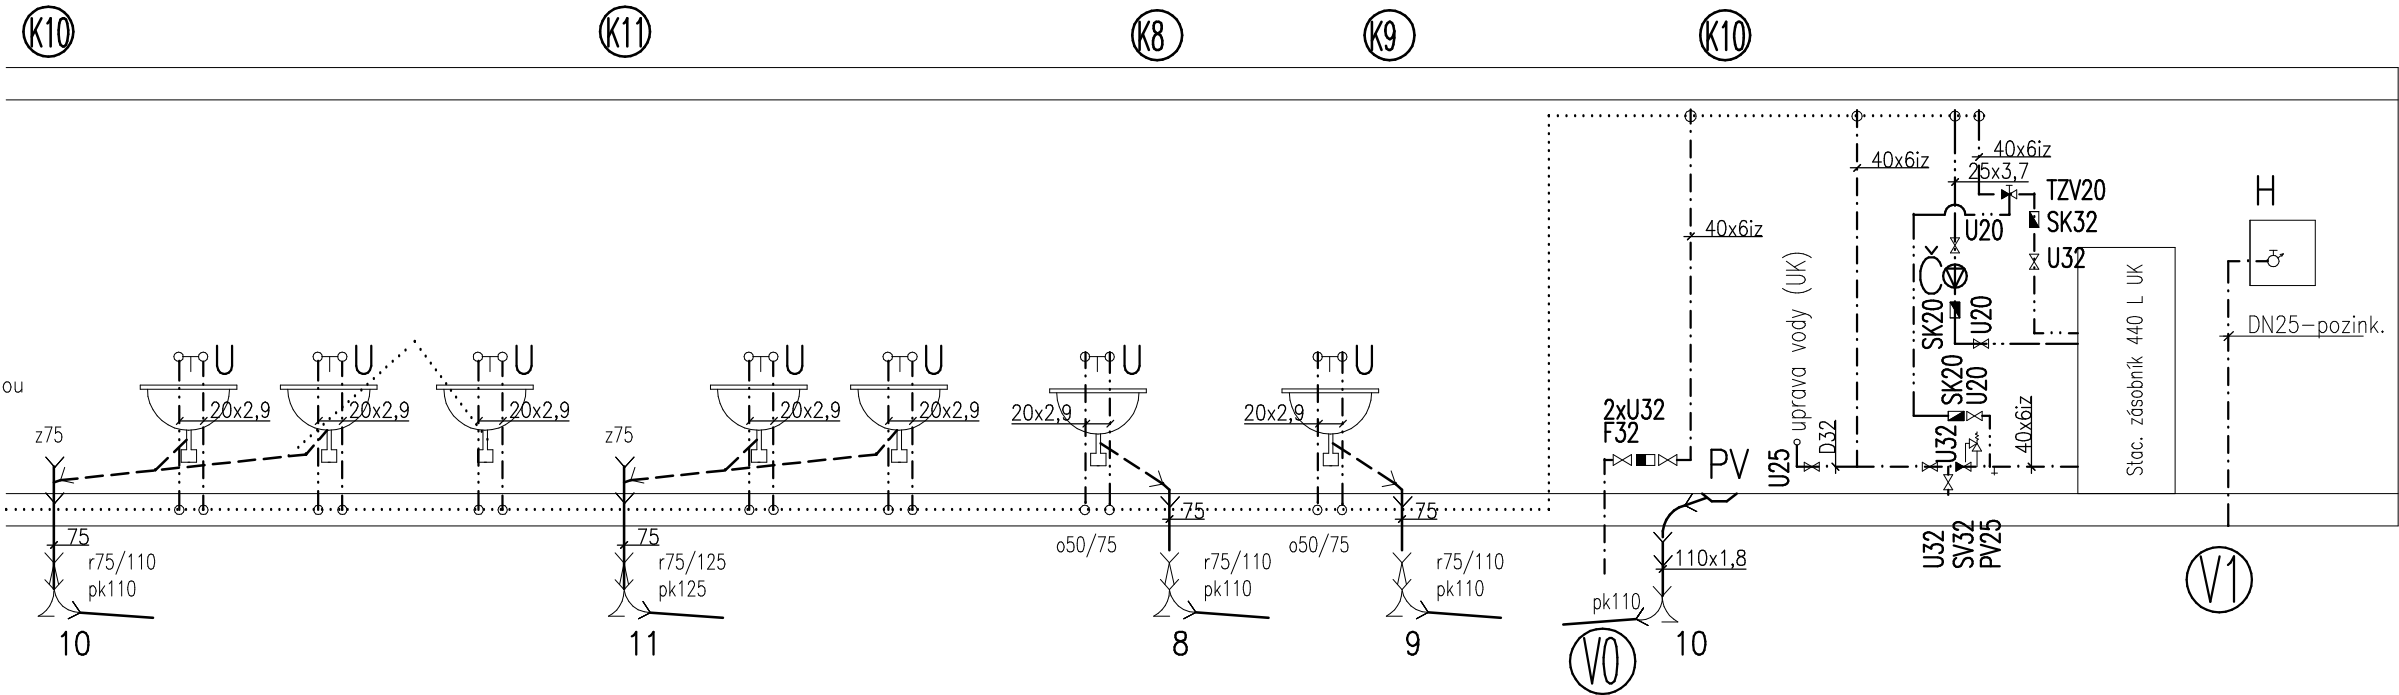

±0,000 = 616,23 m n.m. B.P.V.

S.O.S.architekti urbanizmus - architektúra - Interiér - design				peter.steiniger@stonline.sk / 00421 903 603 796 kpt. nálepku 6, 080 01 Prešov	
Autor:		S.O.S.architekti		dátum	06 / 2017
Spracovateľ PD / GP:		Ing.arch. Peter Steiniger, Kpt. Nálepku 6, 080 01 Prešov		formát	2x1 A4
Zodpovedný projektant:		Ing. Martin Kalina		mierka	N
Projektant:		Ing. Martin Kalina		stupeň / druh PD	DRS
Objednávateľ / Investor:		Obec Jakubany, 065 12 Jakubany 555		diel	01.3 Zdravotechnika
				stavebný objekt	SO 01 Komunitné centrum

Názov dokumentácie: **Komunitné centrum Jakubany**
p.č. C-KN 1163, 1160, 1159, k.ú. Jakubany, okr. Stará Ľubovňa

Dok.: E	Obsah výkresu: ZVSLÁ SCHÉMA, LEGENDA
----------------	---

Číslo zákazky	Fáza	Typ dokumentu	Stavebný objekt /lokalita/	Profesia	Identifikácia spracovateľa	číslo výkresu /rok,mesiac/	podľa deň/	Rev.	č.pare:
170101	DRS	PR	01	ZTI	SOS	4	++	A	

© Táto dokumentácia je hlavným vlastníctvom autorov. Jej žitie podlieha ustanoveniam autorského zákona. Kontakt: www.sosarchitekti.sk