


Rozvodná sieť: 3/N/PE AC 400/230V, 50Hz, TN-S  
1/N/PE AC 230V, 50Hz, TN-S  
Ochranné opatrenie: samočinné odpojenie napájania  
podľa STN 33 2000-4-41, čl. 411  
Doplnková ochrana: prúdové chrániče

Vonkajšie vplyvy:  
Vnútorne priestory podľa NZA.6 STN 33 2000-5-51,  
DRUH III.  
Vonkajšie priestory podľa NZA.6 STN 33 2000-5-51,  
DRUH VI.  
Poznámka:  
Káble budú vedené pod omietkou.

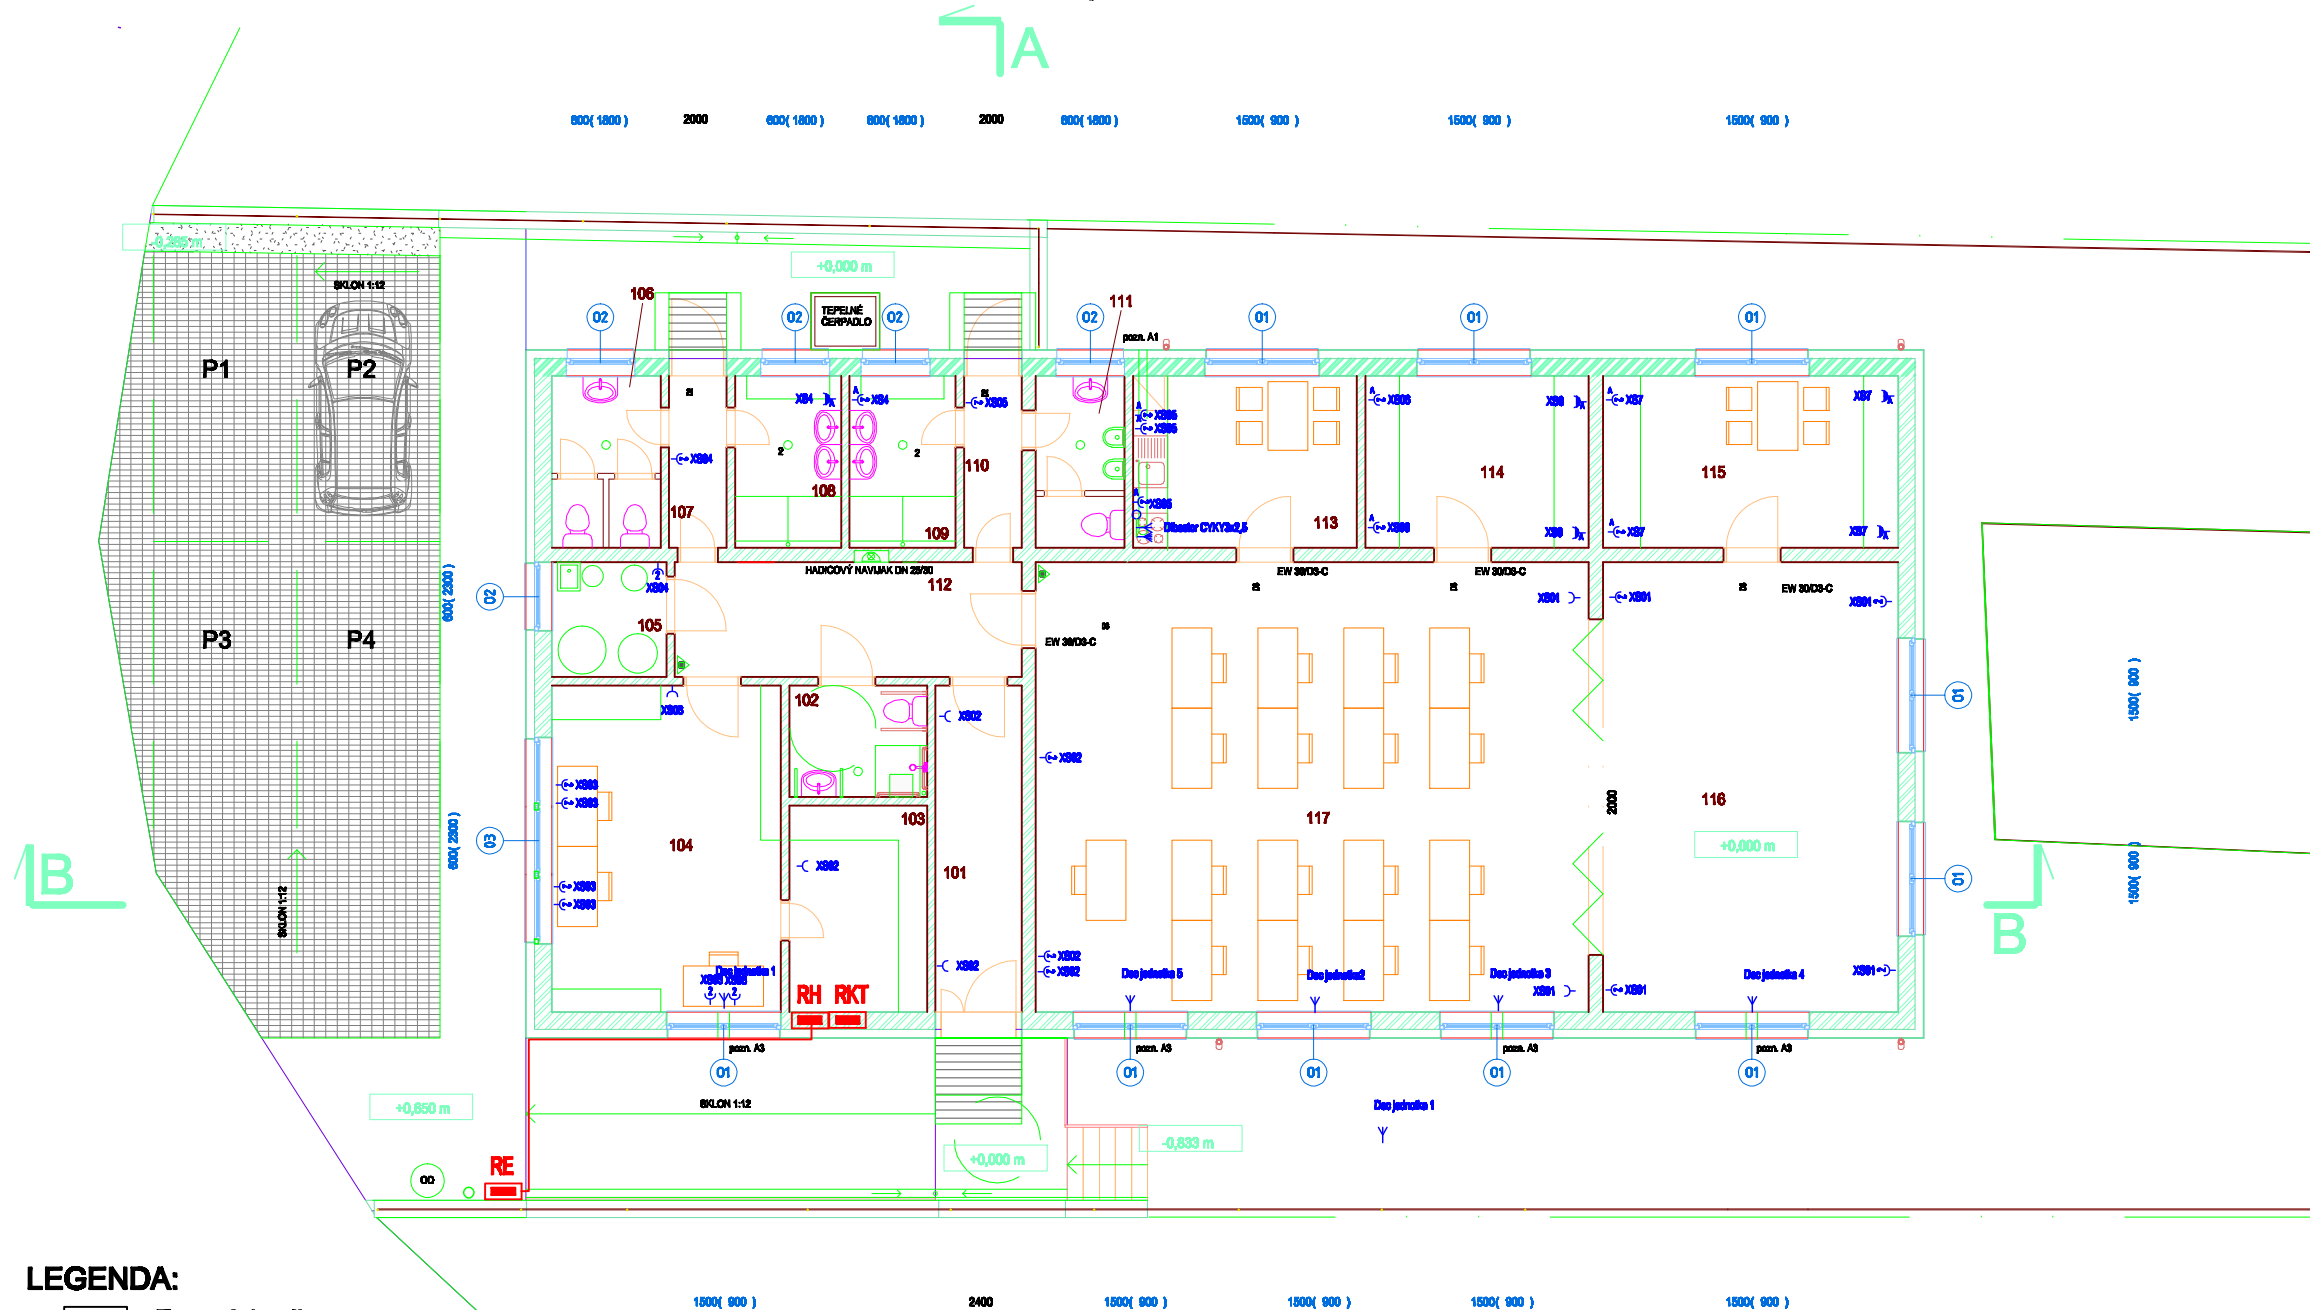

Legenda miestností

č.m.	názov	plocha
101	Predsieň	8,55 m <sup>2</sup>
102	WC zam.+ZTP	4,68 m <sup>2</sup>
103	Sklad	8,64 m <sup>2</sup>
104	Kancelária	22,80 m <sup>2</sup>
105	Tech.m.+upr.	4,00 m <sup>2</sup>
106	WC - Ž	5,70 m <sup>2</sup>
107	Chodba	3,00 m <sup>2</sup>
108	Sprchy - Ž	5,55 m <sup>2</sup>
109	Sprchy - M	5,55 m <sup>2</sup>
110	Chodba	3,00 m <sup>2</sup>
111	WC - M	4,65 m <sup>2</sup>
112	Chodba	12,10 m <sup>2</sup>
113	Kuchynka	11,70 m <sup>2</sup>
114	Tvorivá dielňa 1	11,70 m <sup>2</sup>
115	Tvorivá dielňa 2	15,45 m <sup>2</sup>
116	Klubová miestnosť	40,43 m <sup>2</sup>
117	Školiaca miestnosť	75,75 m <sup>2</sup>

LEGENDA:

- Rozvádzač
- Zásuvka jednonásobná LE VALENA 2P+PE, 16A/230V, IP20
- Zásuvka dvojnásobná LE VALENA 2P+PE, 16A/230V, IP20
- Doplnkové pospájanie vodičom CY6 z/ž
- Sporakový spínač 3L+N+PE, 16A/400V, IP20
- Kábelový vývod, voľný koniec cca 1,5m
- Zásuvka dvojnásobná LE VALENA 2P+PE, 16A/230V, IP20, umiestnená vo výške 1,2m nad podlahou
- Zásuvka jednonásobná LE VALENA 2P+PE, 16A/230V, IP20, umiestnená na strope
- Zásuvka jednonásobná LE VALENA 2P+PE, 16A/230V, IP44, umiestnená vo výške 1,2m nad podlahou

HLAVNÝ PROJEKTANT: ING. Peter Kopper		
PROJEKTANT: ING. Martin Topor		
INVESTOR: Obec Jakubany		DÁTUM: 10.2017
NÁZOV A MIESTO STAVBY: <b>Komunitné centrum Jakubany</b> č.parcely Kn.ú. Jakubany	DRUH PROJEKTU <b>PRE STAVEBNÉ Povolenie</b>	FORMAT: A3
		ČÍSLO ZAKAZKY <b>39/2017</b>
NÁZOV VÝKRESU: Podorys prízemia <b>1.NP - zasuvkove obvody</b>	MIERKA <b>1:100</b>	ČÍSLO VÝKRESU <b>1</b>