



BETÓNOVÁ ULIČNÁ VPUŠŤ  
TYP "VIHY"

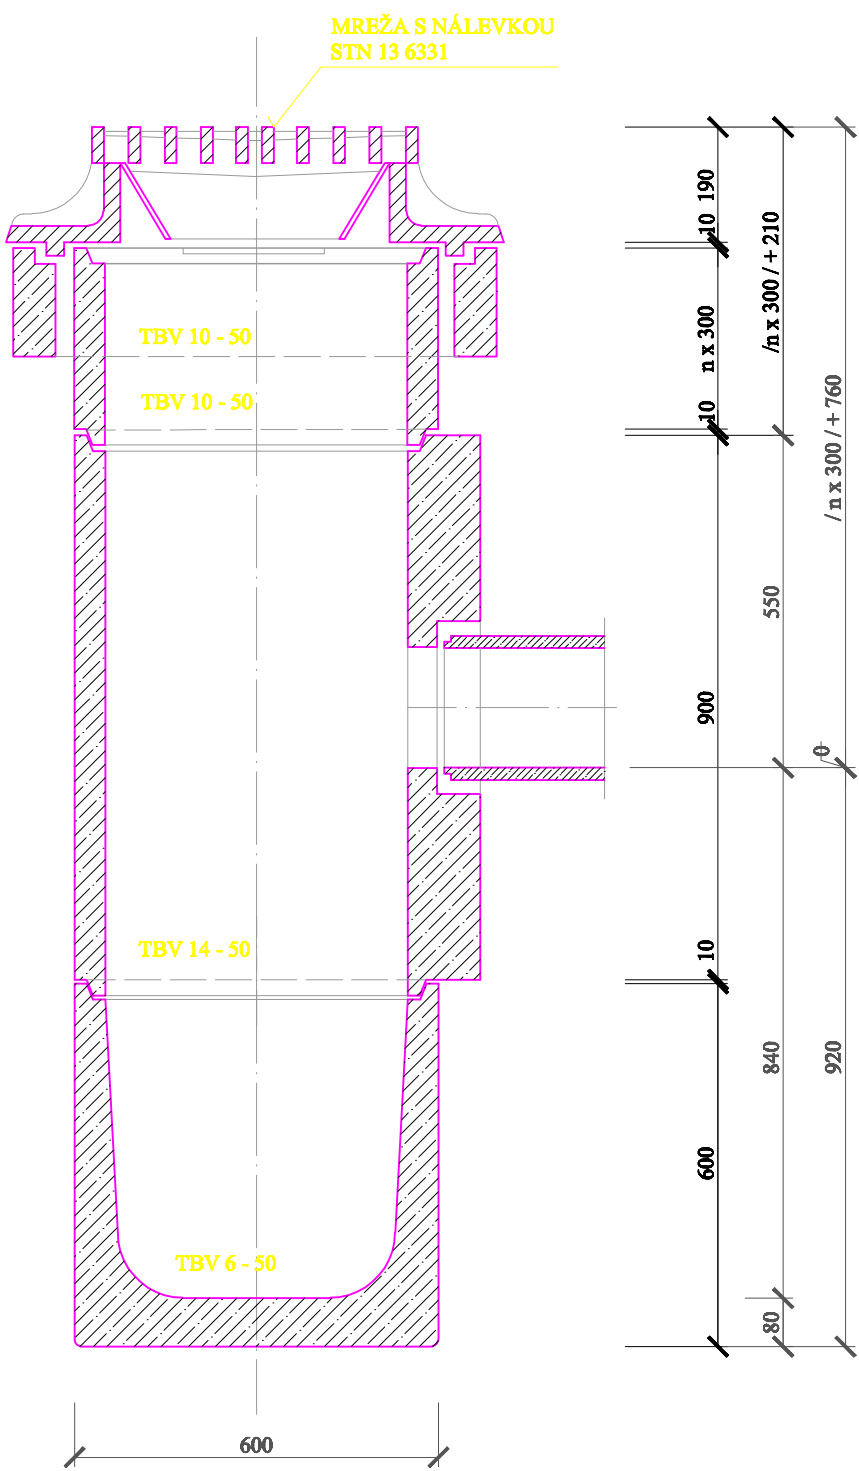


DRIEK 50/30  
TBV 10 - 50

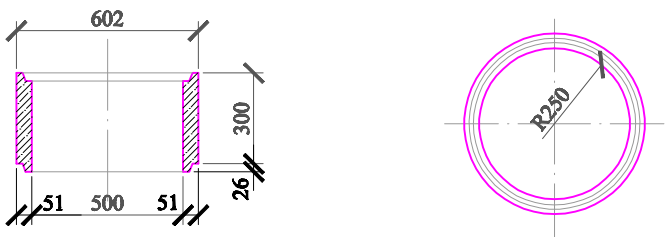


ZNAČKA	ROZMERY /mm/			VÁHA /kg/	DRUH BETÓNU	KUBATÚ- RA /m3/
	D	H	t			
TBV 10 - 50	500	300	50	60	B 15	0,0259

DRIEK S PRIETOKOM  
TBV 14 - 50

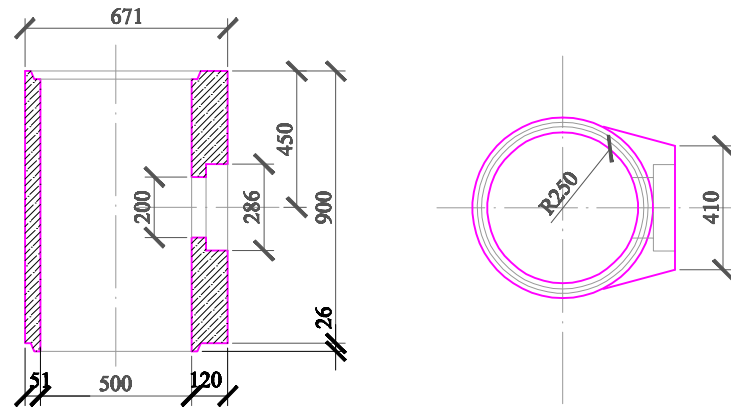


ZNAČKA	ROZMERY /mm/			VÁHA /kg/	DRUH BETÓNU	KUBATÚ- RA /m3/
	D	H	t			
TBV 14 - 50	500	900	50	175	B 15	0,076

PRSTENEC  
TBV 5 - 66

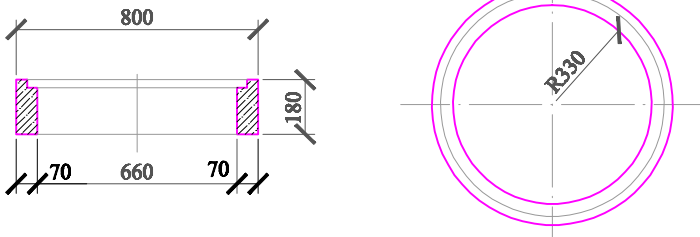

ZNAČKA	ROZMERY /mm/			VÁHA /kg/	DRUH BETÓNU	KUBATÚ- RA /m3/
	D	H	t			
TBV 5 - 66	660	180	70	99	B 15	0,043

DNO  
TBV 6 - 50

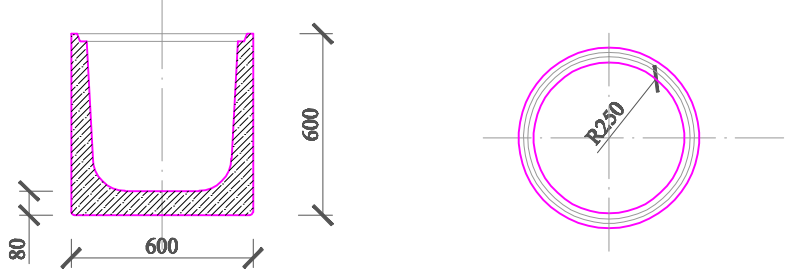

ZNAČKA	ROZMERY /mm/			VÁHA /kg/	DRUH BETÓNU	KUBATÚ- RA /m3/
	D	H	t			
TBV 6 - 50	500	600	50	176	B 15	0,076



AUTOR NÁVRHU PRONSTAV	PROJEKTANT ING. PETER ŽIAK	PARÉ
	ZODP. PROJEKTANT ING. JÁN ŠABO	
	GENER. PROJEKTANT ING. DUŠAN ONDREJKA ml.	
	INVESTOR MESTO ZLATÉ MORAVCE	
MESTO STAVBY ZLATÉ MORAVCE - ULICA ROBOTNÍČKA	ČÍSLO VÝKRESU	ČÍSLO ZÁKAZKY 01/08/2019
NÁZOV ZÁKAZKY DOBUDOVANIE ZÁKLADNEJ TECHNICKEJ INFRAŠTRUKTÚRY V MESTE ZL.MORAVCE	ČASŤ STAVEBNÁ	DÁTUM 08/2019
STAV. OBJEKT SO 05/2 - DAŽĎOVÁ KANALIZÁCIA	MIERKA 1:25	FORMÁT 2 A4
NÁZOV VÝKRESU ULIČNÁ VPUŠŤ	ZMENA 00	STUPEŇ PD RP