


VZOROVÝ PRIEČNY REZ B-B

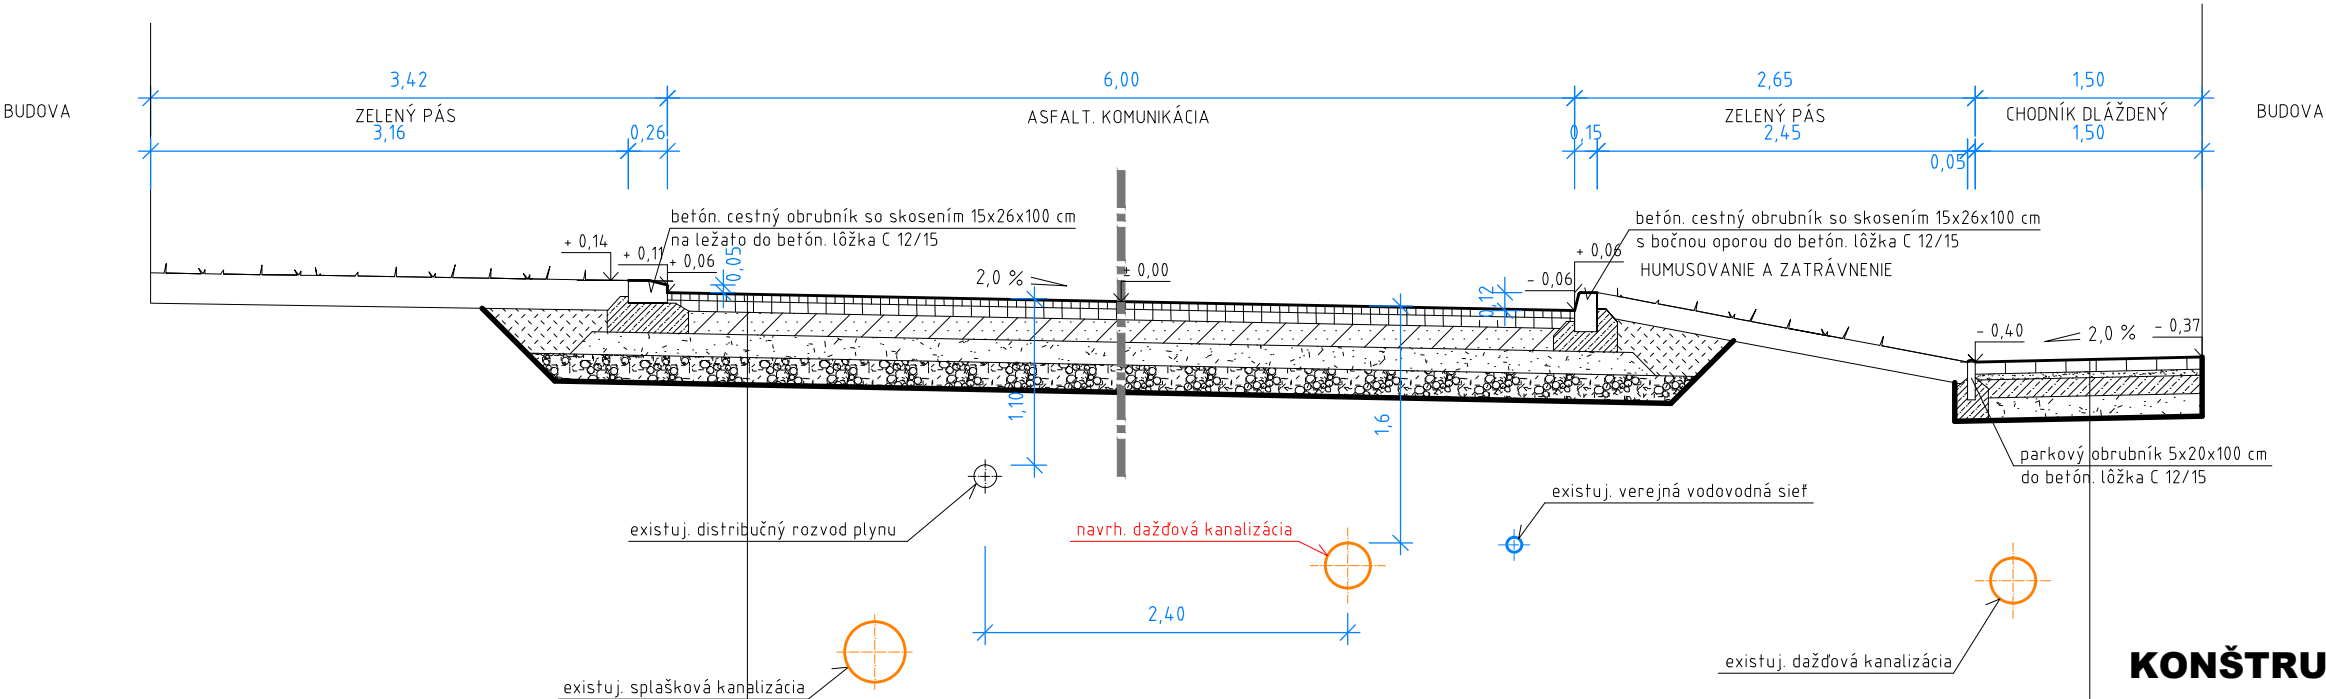

KONŠTRUKCIA ASFALTOVEJ KOMUNIKÁCIE - I

— ASFALTOVÝ BETÓN (OBRUSNÁ VRSTVA)	AC 11 O, II (STN EN 13108-1)	50 mm
— ASFALTOVÝ BETÓN (LOŽNÁ VRSTVA)	AC 16 L, II (STN EN 13108-1)	70 mm
— ASFALTOVÝ POSTREK 1 KG/M2		
— KAMENIVO SPEVNENÉ CEMENTOM	KSC II	150 mm
— ŠTRKODRVA FR. 0-32 MM, GC	ŠD (STN EN 13242)	150 mm
— ŠTRKODRVA FR. 32-63MM,GC	ŠD (STN EN 13242)	180 mm
— UPRAVENÝ TERÉN		

SPOLU 600 mm

KONŠTRUKCIA CHODNÍKA - II

— BETÓNOVÁ ZÁMKOVÁ DLAŽBA , STN EN 1338	80 mm
— ŠTRKODRVA FR. 4-8 mm, Gc, 40 mm, STN EN 13242	40 mm
— PODKLADNÝ BETÓN EN 206-1 - C 12/15 - Cl 0,4 - D max.16 - S3	120 mm
— ŠTRKODRVA FR. 0-32 mm, Gc, 100 mm, STN EN 13242	150 mm
— UPRAVENÝ TERÉN	

SPOLU 390 mm

ZMENA	POPIS ZMENY	DÁTUM
-------	-------------	-------

AUTOR NÁVRHU ING. DUŠAN ONDREJKA ml.	PROJEKTANT ING. PETER ŽIAK	PARÉ			
	ZODP. PROJEKTANT ING. MILOŠ GONTKO				
	GENER. PROJEKTANT ING. DUŠAN ONDREJKA ml.				
	INVESTOR MESTO ZLATÉ MORAVCE				
MIESTO STAVBY ZLATÉ MORAVCE - ULICA ROBOTNÍČKA	ČÍSLO VÝKRESU 5	ČÍSLO ZÁKAZKY 01/08/2019	DÁTUM 08/2019	ČASŤ DOPRAVA	FORMÁT 2 A4
NÁZOV ZÁKAZKY DOBUDOVANIE ZÁKLADNEJ TECHNICKEJ INFRAŠTRUKTÚRY V MESTE ZL.MORAVCE				MIERKA 1:50	STUPEŇ PD REALIZAČNÝ
STAV. OBJEKT SO 05 - KOMUNIKÁCIA A CHODNÍK NA UL. ROBOTNÍČKEJ				ZMENA 0 0	
NÁZOV VÝKRESU VZOROVÝ PRIEČNY REZ B-B'					