



# PRIEČNE REZY - SO 01 - CHODNÍK NA ULICI 1. MÁJA

## ÚSEK 3


PRIEČNY REZ 10 KM 0.252000

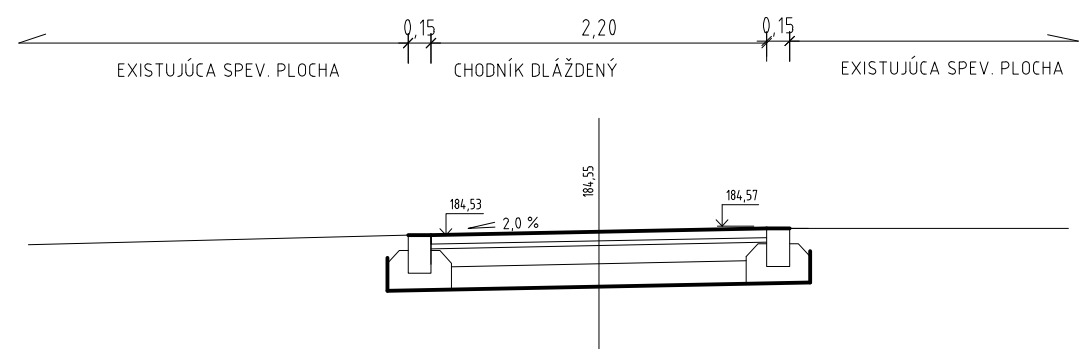


PRIEČNY REZ 11 KM 0.292000

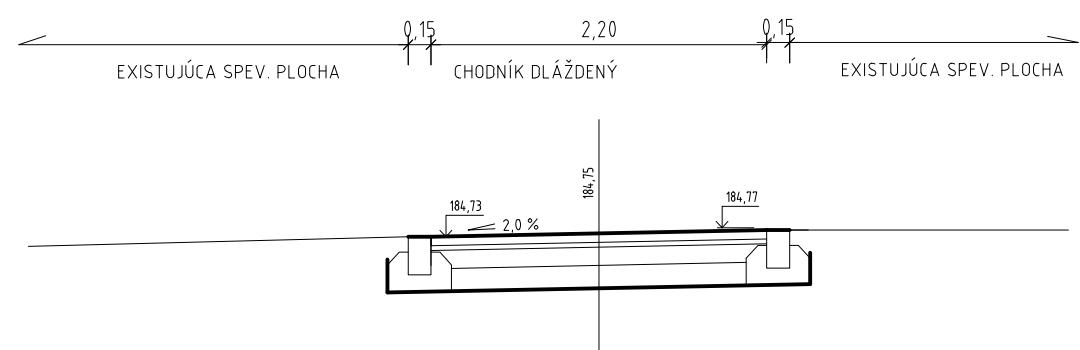


PRIEČNY REZ 12 KM 0.302000

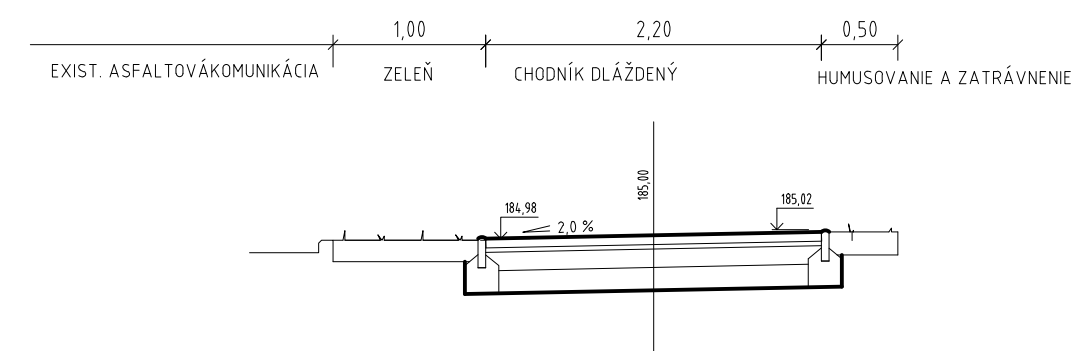

PRIEČNY REZ 13 KM 0.338000

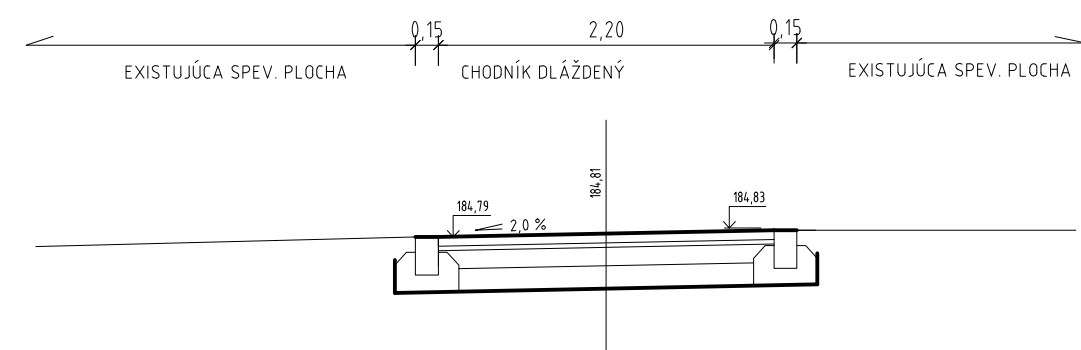

PRIEČNY REZ 14 KM 0.351000

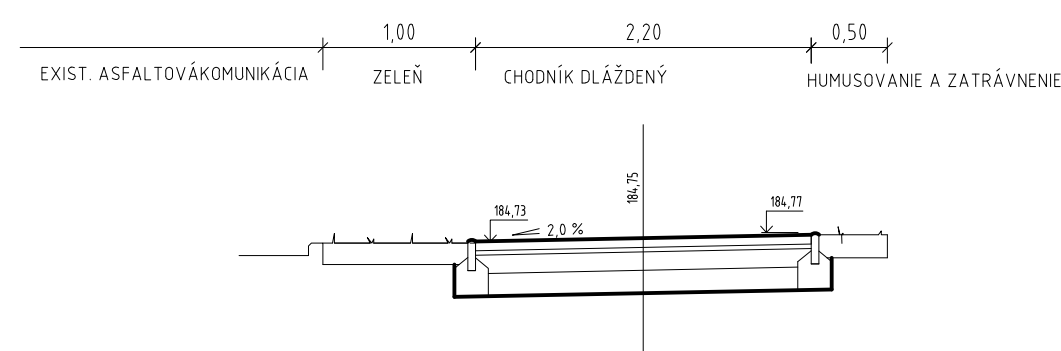

AUTOR NÁVRHU PRONSTAV		PROJEKTANT ING. DUŠAN ONDREJKA ML. ING. PETER ŽIAK	PARÉ	
		ZODP. PROJEKTANT ING. MILOŠ GONDKO		
		GENER. PROJEKTANT ING. DUŠAN ONDREJKA ML.		
		INVESTOR MESTO ZLATÉ MORAVCE		
Miesto stavby MESTO ZLATÉ MORAVCE			Číslo výkresu	Číslo zákazky
				Dátum 08/2019
Název zákazky DOBUDOVANIE ZÁKLADNEJ TECHNICKEJ INFRAŠTRUKTÚRY V MESTE ZLATÉ MORAVCE			Časť STAVEBNÁ	Formát 1 A4
Stav. objekt SO 01 - CHODNÍK NA ULICI 1. MÁJA			Mierka 1 : 50	Stupeň PD RP
Název výkresu PRIEČNE REZY - ÚSEK 3			Zmena 0 0	