

LEGENDA



- 1 VSTUP DO MESTSKEJ PLAVÁRNE
- 2 RESTAURÁCIA
- 3 TECHNICKÝ VSTUP
- 4 VSTUP DO SUTERÉNU
- 5 ZELENÁ STRECHA MESTSKEJ PLAVÁRNE
- 6 VSTUP DO SUTERÉNU
- 7 ZELENÁ TERASA
- 8 OBJEKT WELLNESS CENTRA
- 9 PREPOJOVACIA ČASŤ
- 10 NOVÁ BUDOVA LETNÉHO KÚPALISKA
- 11 PLAVECKÝ BAZÉN
- 12 ŽAŽITKOVÝ BAZÉN
- 13 DETSKÝ BAZÉN
- 14 PERGOLA
- 15 TOBOGÁNY
- 16 DETSKÉ IHRISKO
- 17 ZELENÉ PLOCHY NA RELAX
- 18 ZELENÉ PLOCHY NA ŠPORT
- 19 VSTUP DO LETNÉHO KÚPALISKA
- 20 HOSPODÁRSKY VSTUP
- 21 HOSPODÁRSKE ZÁZEMIE
- 22 VSTUP DO LETNÉHO KÚPALISKA
- 23 OUTDOOROVÉ VÝZITIE
- 24 HLAVNÝ VSTUP DO NOVOHO OBJEKTU
- 25 VSTUP DO PODZEMNEJ GARÁŽE
- 26 ZELENÁ POCHOZDZNA STRECHA
- 27 BASKETBALOVÉ IHRISKO NA STRECHE

I. ETAPA  
TRÉNINGOVÝ OBJEKT A OBNOVA OBJEKTU  
MESTSKEJ PLAVÁRNE


II. ETAPA  
DOSTAVBA WELLNESS CENTRA A  
PREPOJENIE OBJEKTÓV

III. ETAPA  
KOMPLETNÁ DOSTAVBA CELÉHO AREÁLU  
LETNÉHO KÚPALISKA


IV. ETAPA  
PREPOJENIE AREÁLU LETNÉHO  
KÚPALISKA S NAVRHOVANOU  
OKOLITOU VÝSTAVBOU

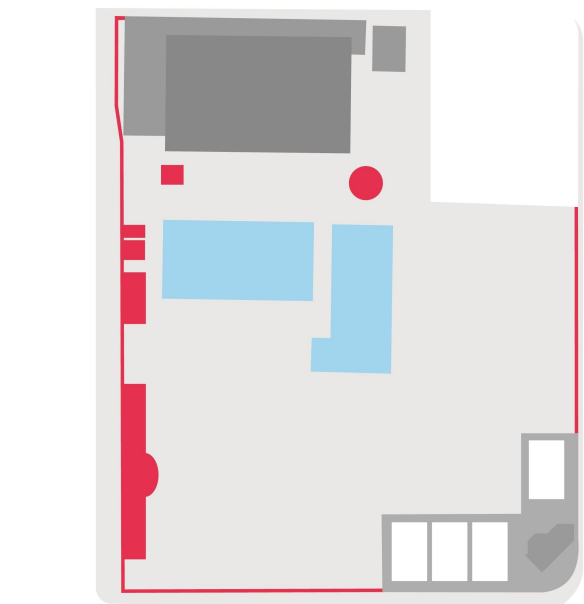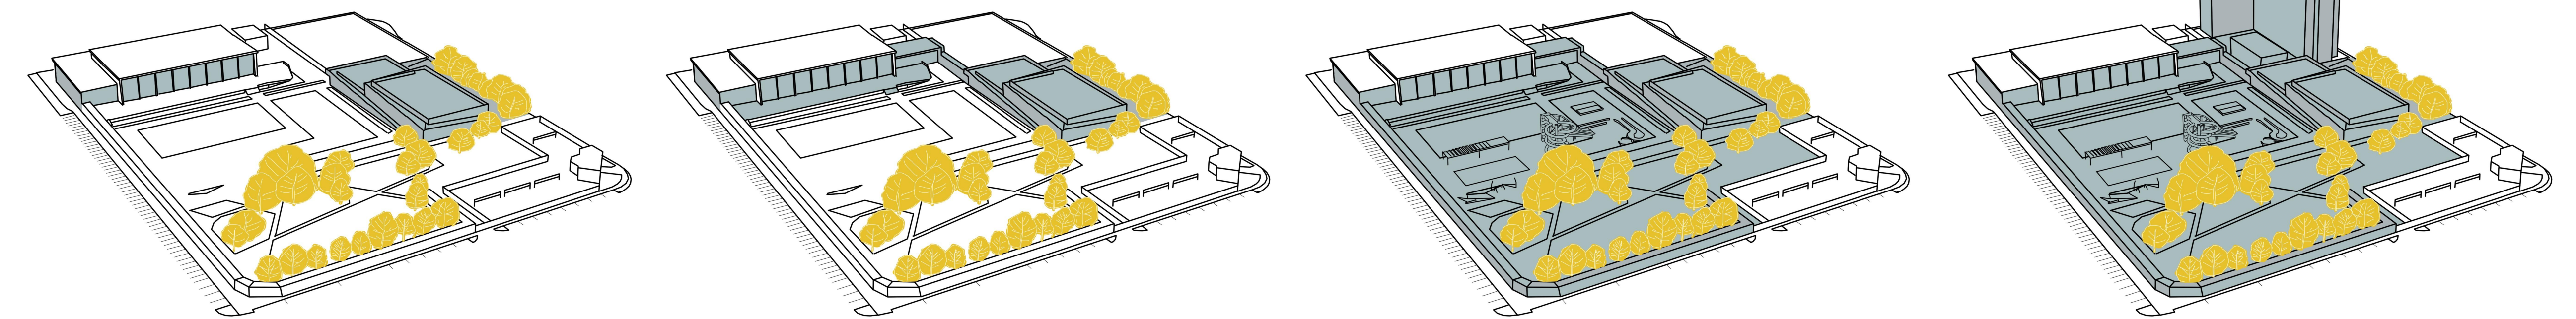


BÚRACIE PRÁCE

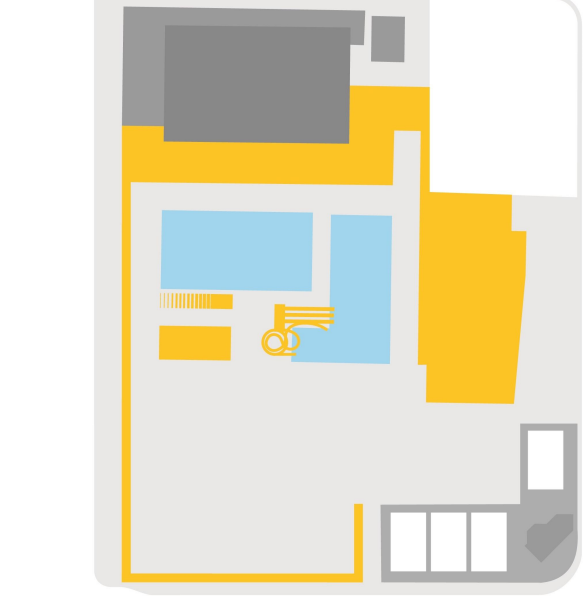


NOVÉ OBJEKTY

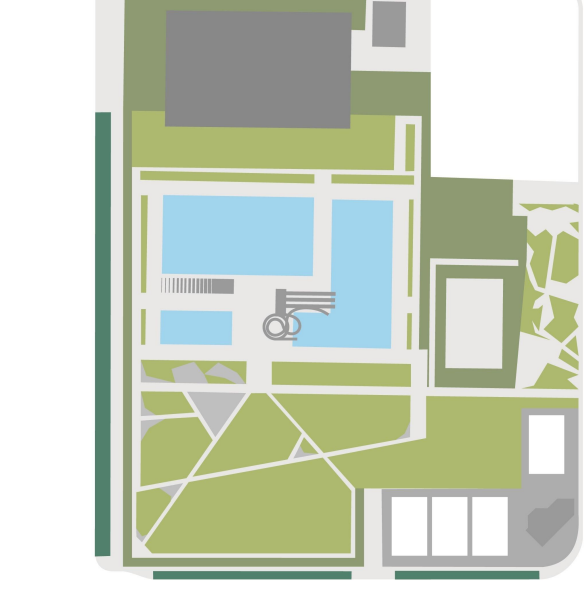


ZELENÉ PLOCHY

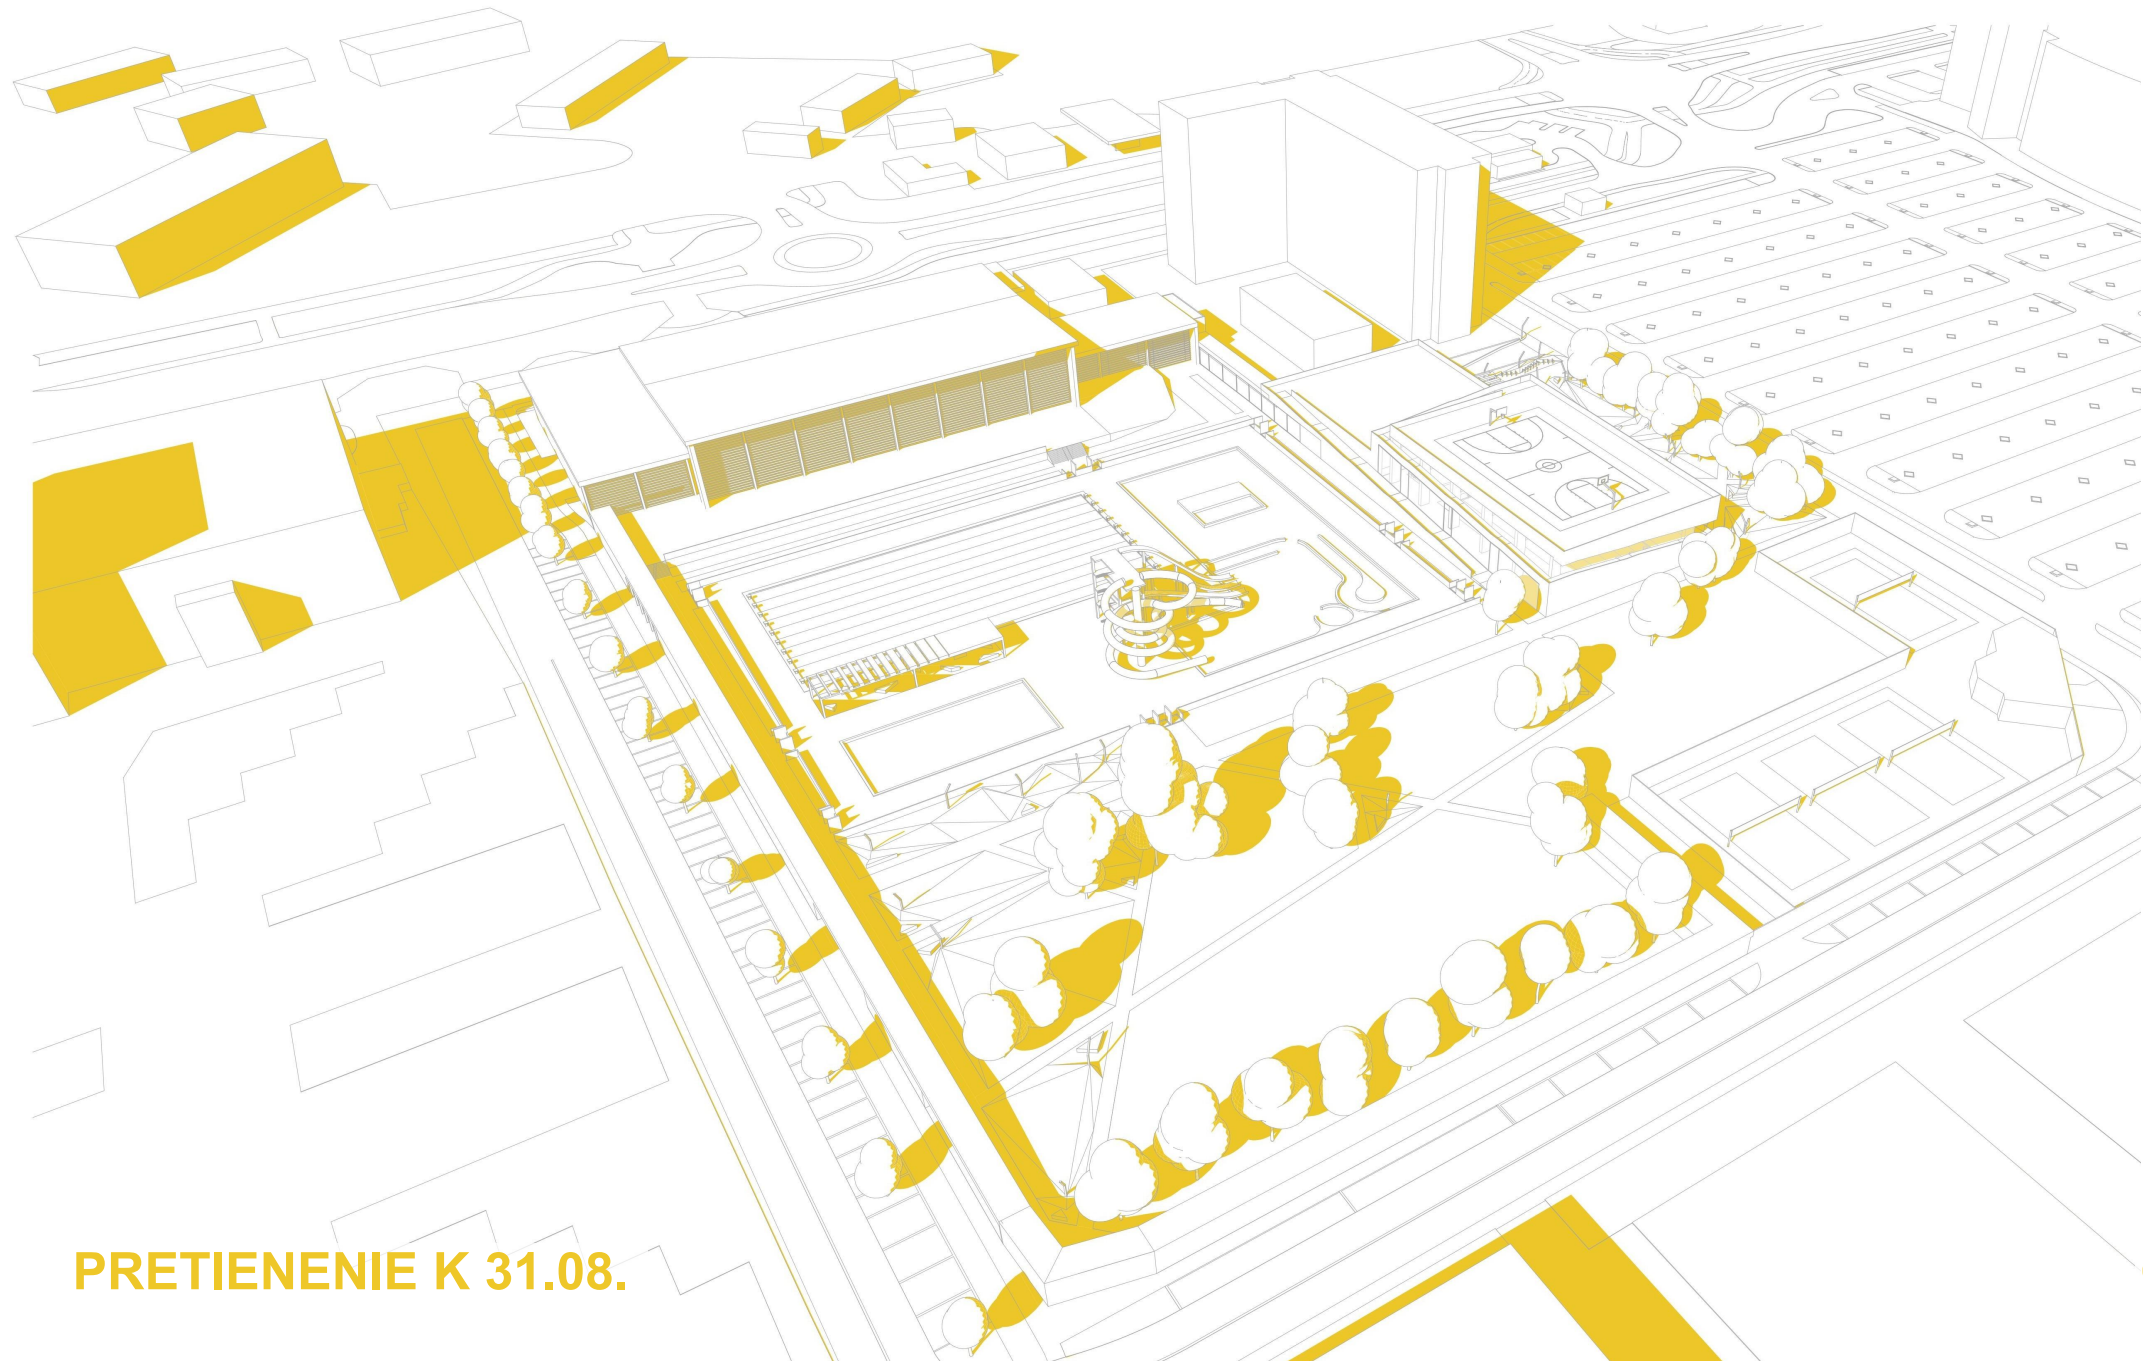

PRETIENENIE K 31.08.

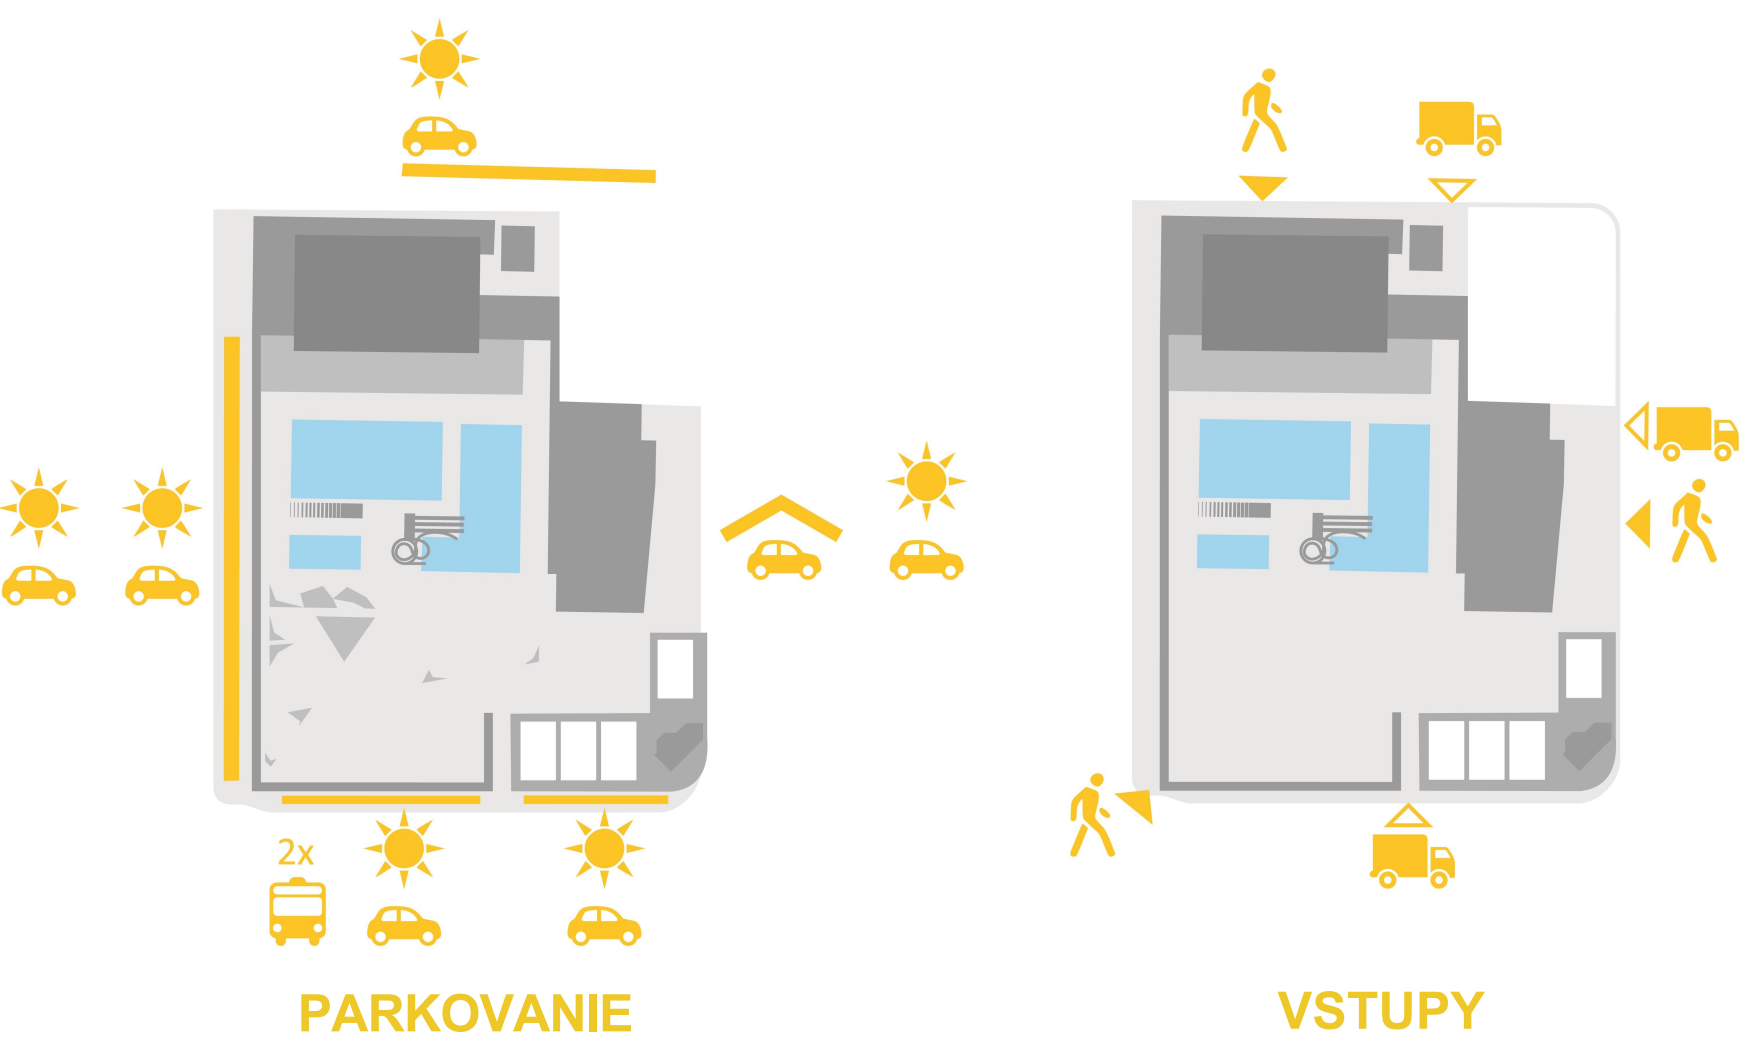

VSTUPY

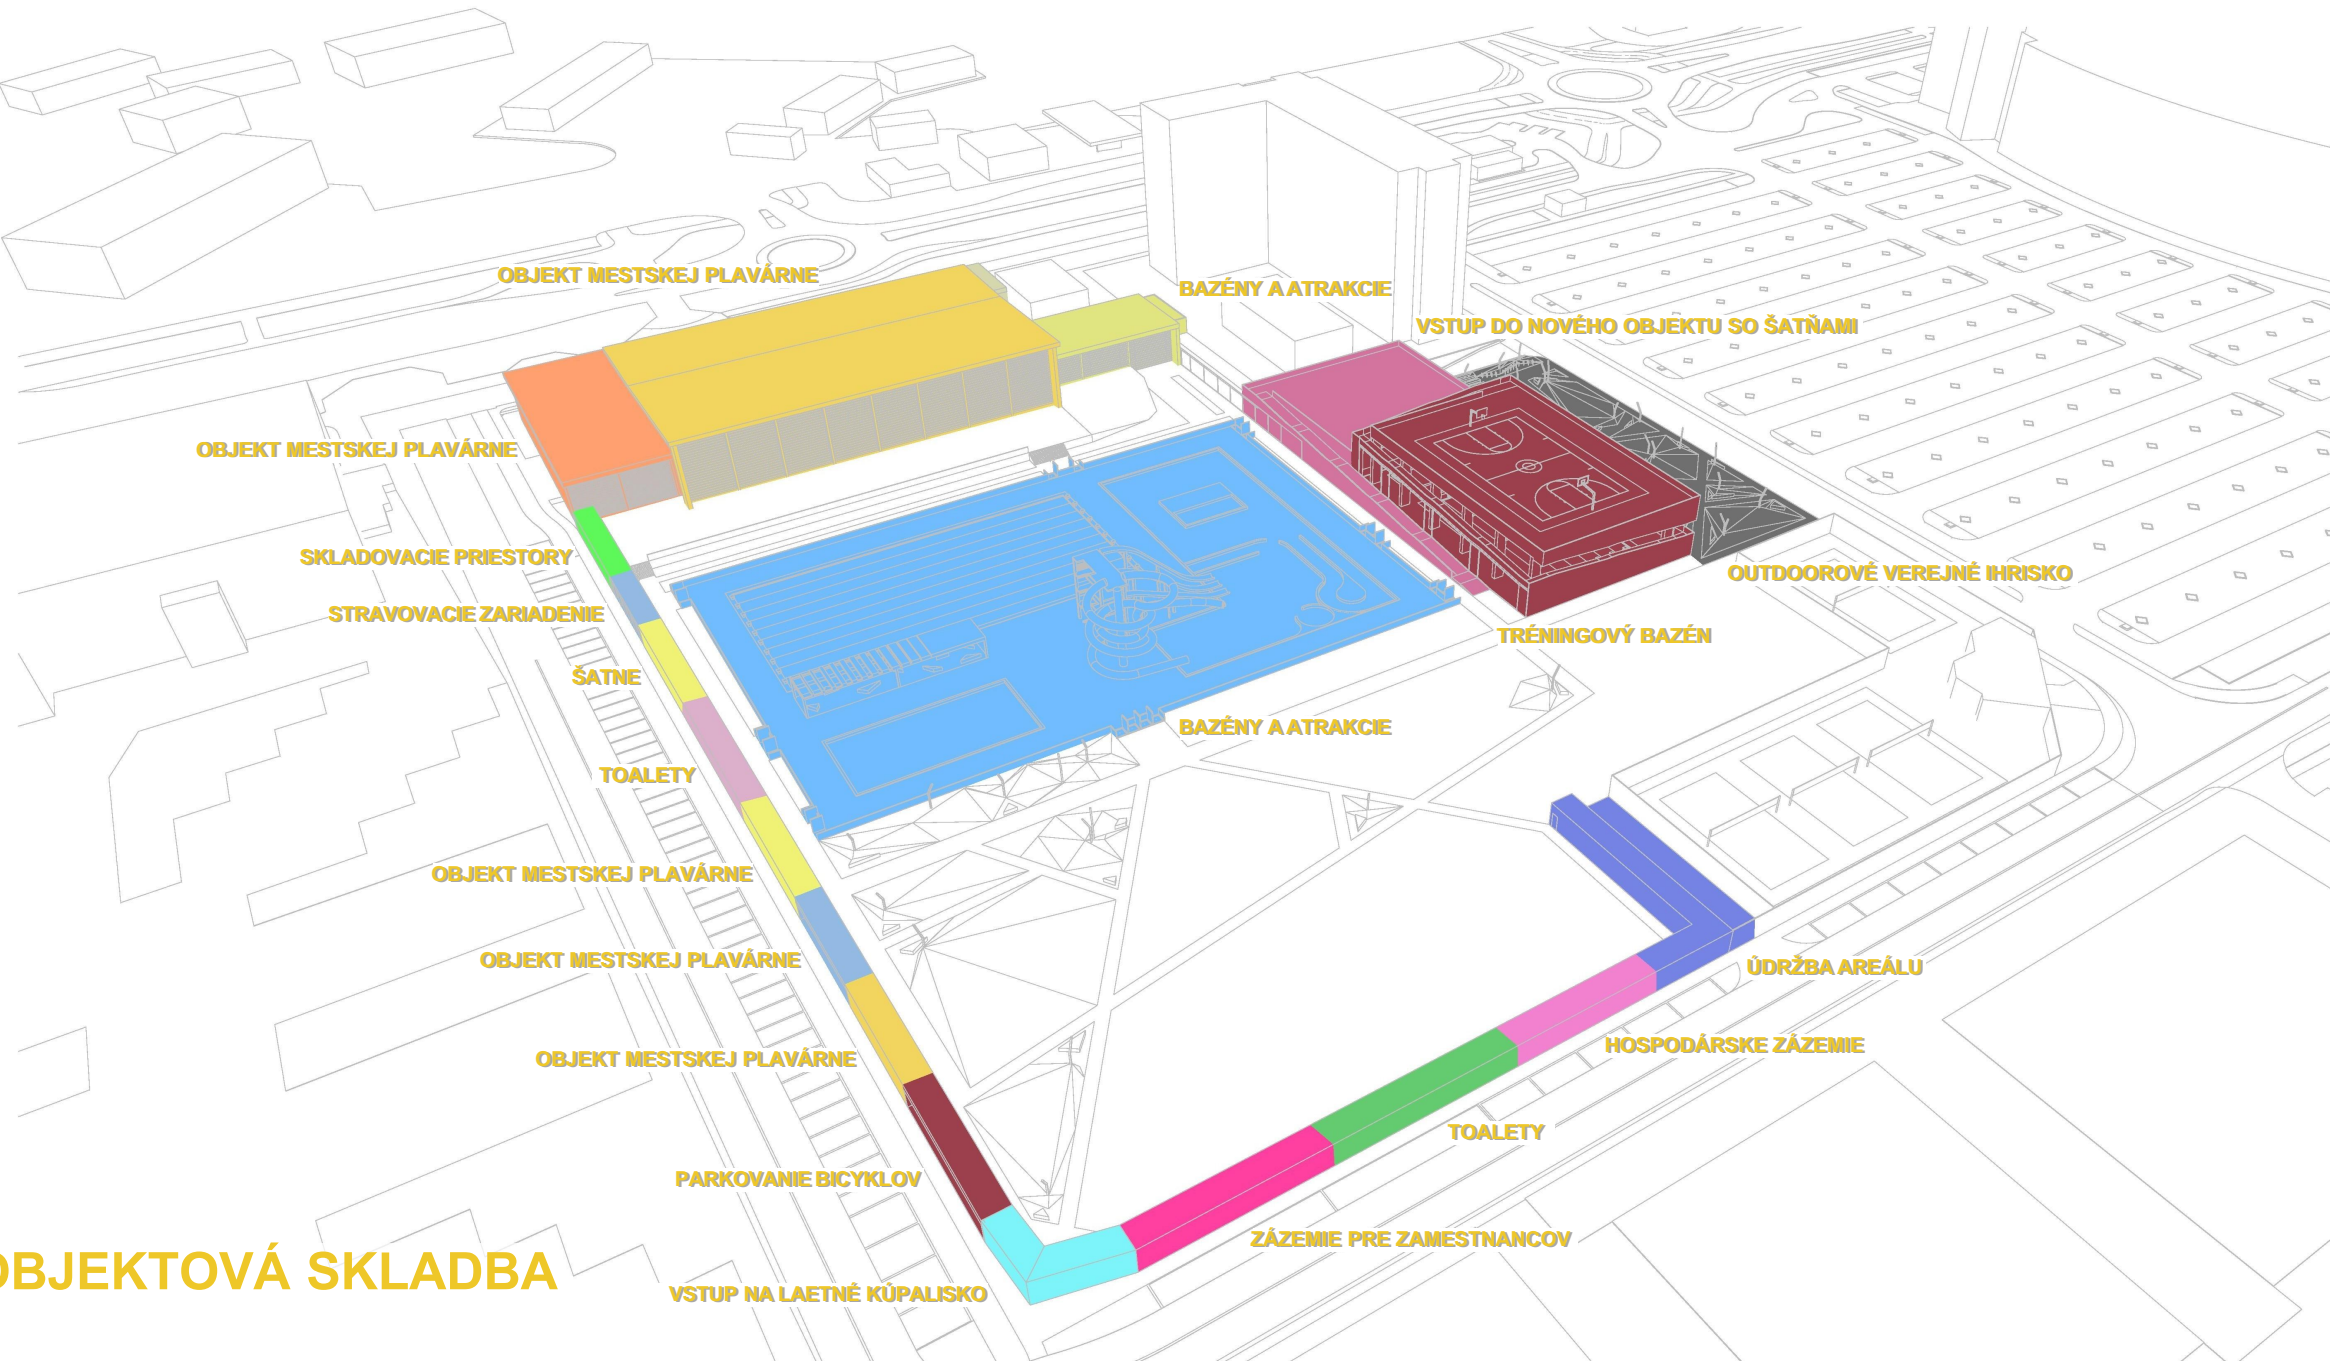

OBJEKTOVÁ SKLADBA

DOSTAVBU PLAVÁRNE, NAVRHOVANÝ KRYTÝ PLAVECKÝ BAZÉN A LETNÉ KÚPALISKO VNÍMAME AKO JEDEN CELOK. V NÁVRHU NAVRHOVUJEME ASANOVAŤ JEDNOTLIVÉ PRVKY DROBNEJ ARCHITEKTÚRY VRÁTANE OPLOTENIA. OD EXISTUJÚCEHO OBJEKTU PLAVÁRNE VSTUPUJEME STAVEBNÝMI ÚPRAVAMI MINIMÁLNE, AJ KEĎ BY STALO ZA UVAŽENIE ZVÁŽIŤ OPĽATOVNÉ SFUNKČNENIE HLADISKA A KOMUNIKAČNÉHO PRIESTORU V ÚROVNI 1.NP PO ODSTRANENÍ EXISTUJÚCEJ RESTAURÁCIE, ČÍM BY V BUDÚCNOSTI VZNIKLO FUNKČNÉ PREPOJENIE EXISTUJÚCEHO OBJEKTU PLAVÁRNE A NOVO NAVRHOVANÉHO OBJEKTU TRÉNINGOVÉHO BAZÉNA, VHOĎNÉ BY BOLO PREHODNOTIŤ UŽ AJ ZREALIZOVANÉ STAVEBNÉ ÚPRAVY NA SEVEROZÁPADNEJ FASÁDE.

OBJEKTY NAVRHOVUJEME ZJEDNOTIŤ HMOTOVO AJ DIZAJNOVO. NAVRHOVANÉ OBJEKTY V OSI JZ - SV VÝŠKOVO GRADUJÚ, A UKONČENÉ BY MALI BYŤ VÝŠKOVOU BUDOVOU PLANOVANOU V SEVEROVÝCHODNEJ ČASŤI RIŠEŠENÉHO ÚZEMIA (ZATIAĽ JE TAM DLHODOBO IBA JAMA).

NOVÝ OBJEKT PREKRYTÉHO TRÉNINGOVÉHO BAZÉNA, KTORÝ BUDE SAMOSTATNE FUNGUJÚCI A ENERGETICKÝ NEZÁVISLÝ. NOVO NAVRHOVANÝ OBJEKT BUDE PREPOJENÝ HMOTOVO S OBJEKTOM PLAVÁRNE PRIESTORMI WELLNESSU. OBJEKT S NOVÝM TRÉNINGOVÝM BAZÉNOM MÁ SAMOSTATNÝ VSTUP SITUOVANÝ NA JUHOVÝCHOD, KTORÝ BUDE V LETNÝCH MESIACCHOCH SLUŽIŤ AJ AKO VSTUP NA LETNÉ KÚPALISKO OD PARKOVISKA PRED OC DUBEŇ. OBJEKT JE ČIASŤOČNE ODSADENÝ OD EXISTUJÚCEJ MIESTNEJ KOMUNIKÁCIE, A TENTO PRIESTOR VYTŮVÁRA PREDPOLIE ODDELENÉ STROMOVOU BARIEROU OD MIESTNEJ KOMUNIKÁCIE, PARKOVISKA A SAMOTNOU HMOTOU NAVRHOVANÉHO OBJEKTU. V TOMTO PRIESTORE JE MOŽNÉ VYTŮVORIŤ PODMIENKY PRE URBÁNNÉ OUTDOOROVÉ FUNKCIE (PUMP TRACK, SKATE PARK, DETSKÉ IHRISKO, LEZECKÁ STENA, WORKOUT...).

PO CELOM OBVODE AREÁLU NAVRHOVUJEME VYTŮVORIŤ SÚBOR FUNKČNÝCH OBJEKTÓV, KTORÉ VYTŮVÁRAJÚ FUNKČNÉ OPLOTENIE, KTORÉ JE V ZÁVISLOSTI OD FUNKCIE PRÍSTUPNÉ Z PRIESTORU ULICE ALEBO Z PRIESTORU KÚPALISKA. Z PRIESTORU ULICE SÚ PRÍSTUPNÉ FUNKCIE AKO ÚSCHOVŇA BICYKLOV, POKLADNÉ ALEBO VSTUP. Z PRIESTORU KÚPALISKA SÚ PRÍSTUPNÉ ŠATNE, SOCIÁLNE A HYGIENICKÉ ZARIADENIA, OBČERSTVENIE, ZÁZEMIE ZAMESTNANCOV, TECHNICKÉ PRIESTORY.

HLAVNÝ VSTUP DO NOVO NAVRHOVANÉHO OBJEKTU JE SITUOVANÝ OD CENTRÁLNEHO PARKOVISKA PRED OC DUBEŇ. TENTO VSTUP BUDE SLUŽIŤ AJ AKO HLAVNÝ VSTUP DO LETNÉHO KÚPALISKA. SEKUNDÁRNÝ VSTUP DO KÚPALISKA BUDE Z NÁROZIA ULICE ZA PLAVÁRNOU A VYSOKOŠKOLÁKOV. ZÁSOBOVANIE NOVO NAVRHOVANÉHO OBJEKTU JE SITUOVANÉ Z JUHOVÝCHODNEJ ČASŤI OD PARKOVISKA OC DUBEŇ. TECHNICKÝ VJAZD PRE NÁKLADNÉ VOZIDLO PRE AREÁL KÚPALISKA JE NAVRHOVANÝ Z ULICE ZA PLAVÁRNOU. VSTUPY A VJAZDY PRE EXISTUJÚCI OBJEKT PLAVÁRNE ZOSTÁVAJÚ ZACHOVANÉ.

PRI PARKOVANÍ JE UVAŽOVANÉ VYUŽÍVAŤ OKOLITÉ EXISTUJÚCE PARKOVACIE PLOCHY – PARKOVISKO PRI OC DUBEŇ A PARKOVACIU PLOCHU PRED ŠPORTOVOU HALOU BÖRIK, KTORÁ JE MOMENTÁLNE FUNKČNÉ OBMEDZENÁ. URČITÝ POČET PARKOVACÍCH MIEST JE NAVRHNUTÝ PO OBVODE AREÁLU NA ULICI ZA PLAVÁRNOU A VYSOKOŠKOLÁKOV. NA ULICI ZA PLAVÁRNOU V BLÍZKOSTI SEKUNDÁRNEHO VSTUPU SÚ NAVRHNUTÉ AJ DVE PARKOVACIE MIESTA PRE AUTOBUSY. PODZEMNÉ PARKOVANIE JE NAVRHNUTÉ POD NOVO NAVRHOVANÝM OBJEKTOM. EXISTUJÚCE PLOCHY ZELENÉ DOPLŇAME O ZELENÉ STRECHY, Z KTORÝCH ČASŤ STRECHY NOVO NAVRHOVANÉHO OBJEKTU BUDE POCHOZDZNA, INTENZÍVNA A BUDE SLUŽIŤ NAVŠTEVNÍKOM KÚPALISKA. STROMY SÚBEŽNÉ S ULICOU ZA PLAVÁRNOU BUDÚ NAHRADENÉ NOVOU NAHRADNOU VÝSADBOU.