


Pôvodný stav - dispozícia budovy sa nemení

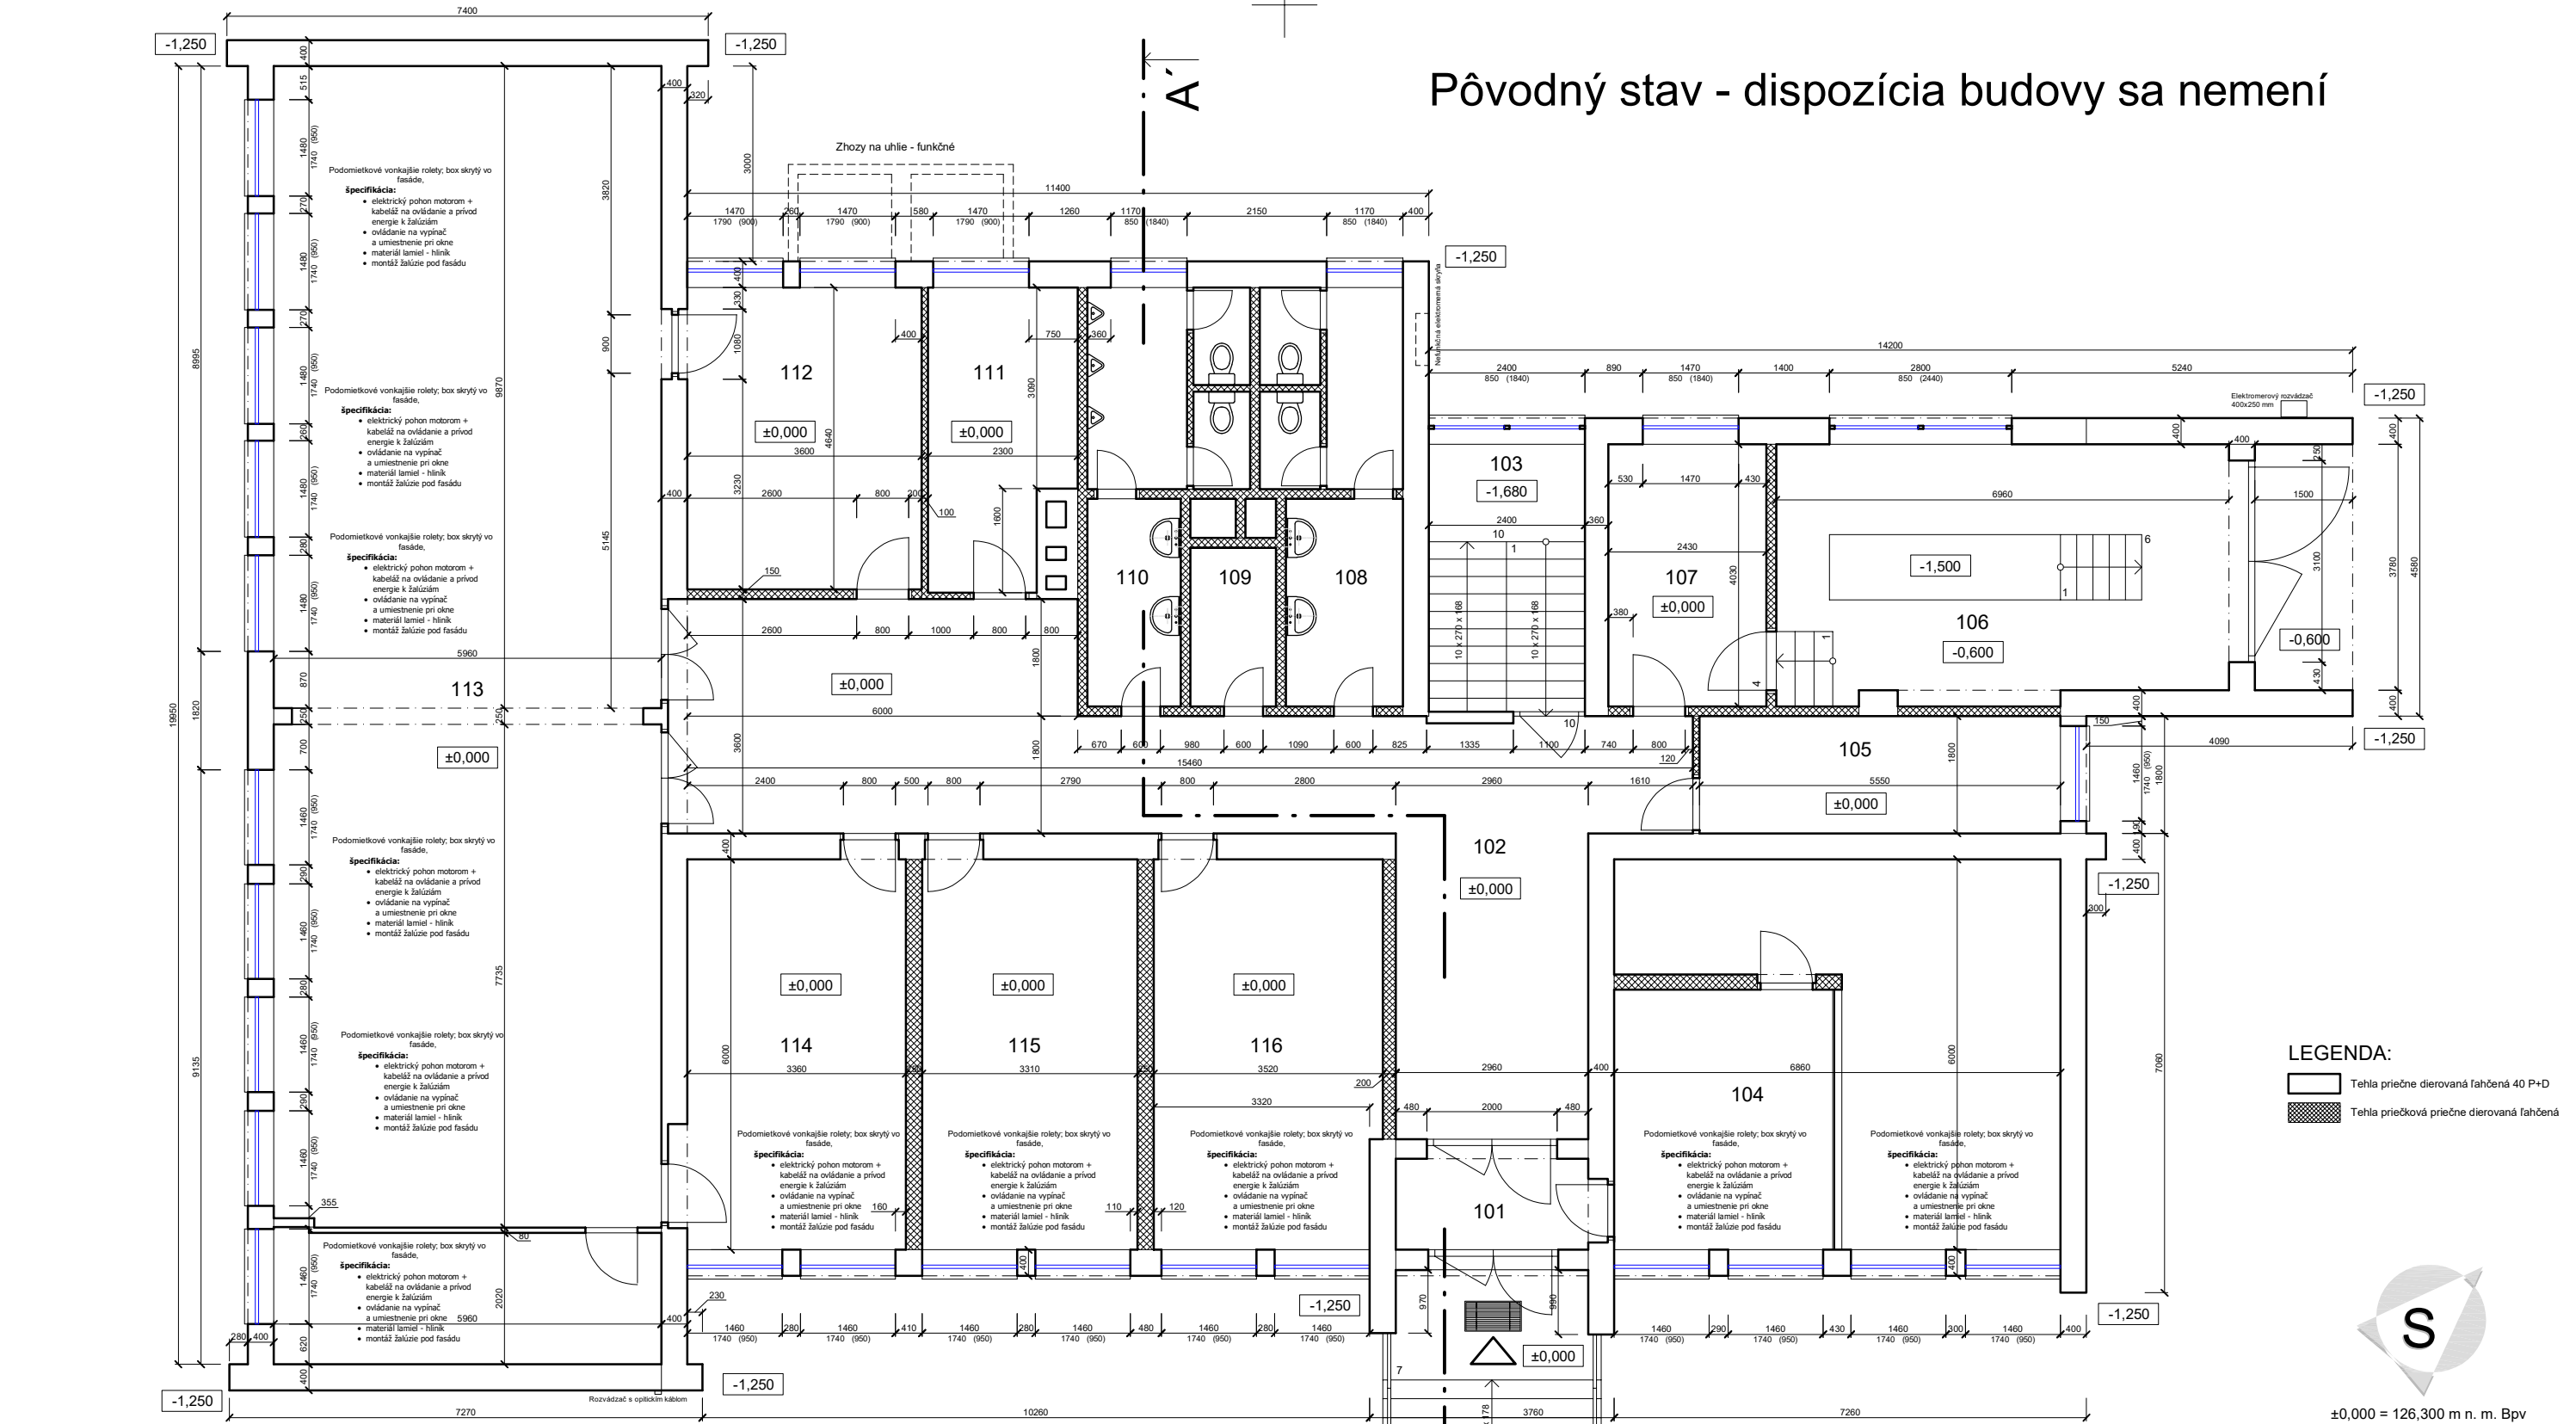

Tabuľka:

MIESTNOSŤ	ÚČEL	PLOCHA /m2/	ÚPRAVA POVRCHOV			POZNÁMKA
			PODLÁH	STIEN	STROPOV	
101	ZÁDVERIE	8,72	KERAMICKÁ DLAŽBA	VÁPENNÁ OMIETKA ŠTUKOVÁ	VÁPENNÁ OMIETKA ŠTUKOVÁ	PO CELOM OBVODE JE KERAMICKÝ SOKLEL VO VÝŠKE 10 cm
102	CHODBA	53,34	KERAMICKÁ DLAŽBA	VÁPENNÁ OMIETKA ŠTUKOVÁ	VÁPENNÁ OMIETKA ŠTUKOVÁ	PO CELOM OBVODE JE KERAMICKÝ SOKLEL VO VÝŠKE 10 cm
103	SCHODISKO	9,87	KERAMICKÁ DLAŽBA	VÁPENNÁ OMIETKA ŠTUKOVÁ	VÁPENNÁ OMIETKA ŠTUKOVÁ	PO CELOM OBVODE JE KERAMICKÝ SOKLEL VO VÝŠKE 10 cm
104	POŠTA	41,16	PVC - LINOLEUM	VÁPENNÁ OMIETKA ŠTUKOVÁ	VÁPENNÁ OMIETKA ŠTUKOVÁ	
105	SKLAD	9,85	KERAMICKÁ DLAŽBA	VÁPENNÁ OMIETKA ŠTUKOVÁ	VÁPENNÁ OMIETKA ŠTUKOVÁ	PO CELOM OBVODE JE KERAMICKÝ SOKLEL VO VÝŠKE 10 cm
106	GARÁŽ	27,26	BETÓNOVÁ MAZANINA	VÁPENNÁ OMIETKA ŠTUKOVÁ	VÁPENNÁ OMIETKA ŠTUKOVÁ	PO CELOM OBVODE JE KERAMICKÝ SOKLEL VO VÝŠKE 10 cm
107	SKLAD	9,79	PVC - LINOLEUM	VÁPENNÁ OMIETKA ŠTUKOVÁ	VÁPENNÁ OMIETKA ŠTUKOVÁ	
108	WC MUŽI	12,74	KERAMICKÁ DLAŽBA	KERAMICKÝ OBKLAD	VÁPENNÁ OMIETKA ŠTUKOVÁ	KERAMICKÝ OBKLAD LEN DO VÝŠKY ŽÁRUBNE, POTOM VÁPENNÁ OMIETKA ŠTUKOVÁ
109	SKLAD	3,49	KERAMICKÁ DLAŽBA	KERAMICKÝ OBKLAD	VÁPENNÁ OMIETKA ŠTUKOVÁ	
110	WC ŽENY	12,48	KERAMICKÁ DLAŽBA	VÁPENNÁ OMIETKA ŠTUKOVÁ	VÁPENNÁ OMIETKA ŠTUKOVÁ	KERAMICKÝ OBKLAD LEN DO VÝŠKY ŽÁRUBNE, POTOM VÁPENNÁ OMIETKA ŠTUKOVÁ
111	KUCHYNKA	9,88	PVC - LINOLEUM	KERAMICKÝ OBKLAD	VÁPENNÁ OMIETKA ŠTUKOVÁ	KER. OBKLAD LEN DO VÝŠKY VRCHNÝCH SKRINEK, POTOM VÁPENNÁ OMIETKA ŠTUKOVÁ
112	KANCELÁRIA	16,70	PVC - LINOLEUM	VÁPENNÁ OMIETKA ŠTUKOVÁ	ZAVESENÝ SDK STROP	KONŠTRUKČNÁ VÝŠKA STROPU JE 3,00m ALE JE ZNÍŽENÁ O 30 cm PRE SDK PODHLAD
113	ZASADACIA MIESTNOSŤ	118,90	PLÁVAJÚCA PODLAHA	VÁPENNÁ OMIETKA ŠTUKOVÁ	VÁPENNÁ OMIETKA ŠTUKOVÁ	
114	KANCELÁRIA	20,16	PVC - LINOLEUM	VÁPENNÁ OMIETKA ŠTUKOVÁ	VÁPENNÁ OMIETKA ŠTUKOVÁ	
115	KANCELÁRIA	19,71	PVC - LINOLEUM	VÁPENNÁ OMIETKA ŠTUKOVÁ	VÁPENNÁ OMIETKA ŠTUKOVÁ	
116	KANCELÁRIA	20,81	PVC - LINOLEUM	VÁPENNÁ OMIETKA ŠTUKOVÁ	VÁPENNÁ OMIETKA ŠTUKOVÁ	
Celkom plocha		394,86				

Bez predchádzajúceho súhlasu vlastníka je zakázané používať, kopírovať, alebo inak rozmožňovať projektovú dokumentáciu. Konanie porušujúce niektoré z ustanovení Autorského zákona môže mať trestnoprávne dôsledky. Projektant nenesie žiadnu zodpovednosť za zmeny uskutočnené bez jeho súhlasu. Zhotoviteľ je povinný o zistených chybách v dokumentácii neodkladne informovať projektanta © - vlastníkom autorských práv je zodpovedný projektant

Poznámka:
- výpis prvkov - výkres č.16
- dodávateľ stavebných prác je zodpovedný za správne technické prevedenie v súlade s platnými STN, podmienkami licencie ETICS vrátane súvisiacich stavebných a dokončovacích prác
- pri realizácii je potrebné presne zameranie všetkých rozmerov a prípadné zohľadnenie odchýlok od projektovej dokumentácie
- interiéry budovy nie je predmetom obnovy
- dispozícia budovy sa projektom nemení

PROJEKT PRE STAVEBNÉ POVOLENIE	ZHOTOVITEĽ PROJEKTU		ZODPOVEDNÝ PROJEKTANT		navrhovanieSTAVIEB Bernoláková č.4, Senec www.navrhovaniestavieb.sk navrhovanie@stavieb.sk +421 903 354 891				
	Monika Hollá, Ing. Karol Hollý		Ing. Karol Hollý ©						
	INVESTOR:	Obec Kvetoslavov, Obecný úrad Kvetoslavov, 930 41 Kvetoslavov 258							
	Pôdorys 1.NP Pôvodný stav				FORMÁT A3				
	Modernizácia obecného úradu				DÁTUM 12/2017				
					KÓTOVANIE mm				
					MIERKA 1:100				
					Č. VÝKRESU 002				