




Detaily strechy 01

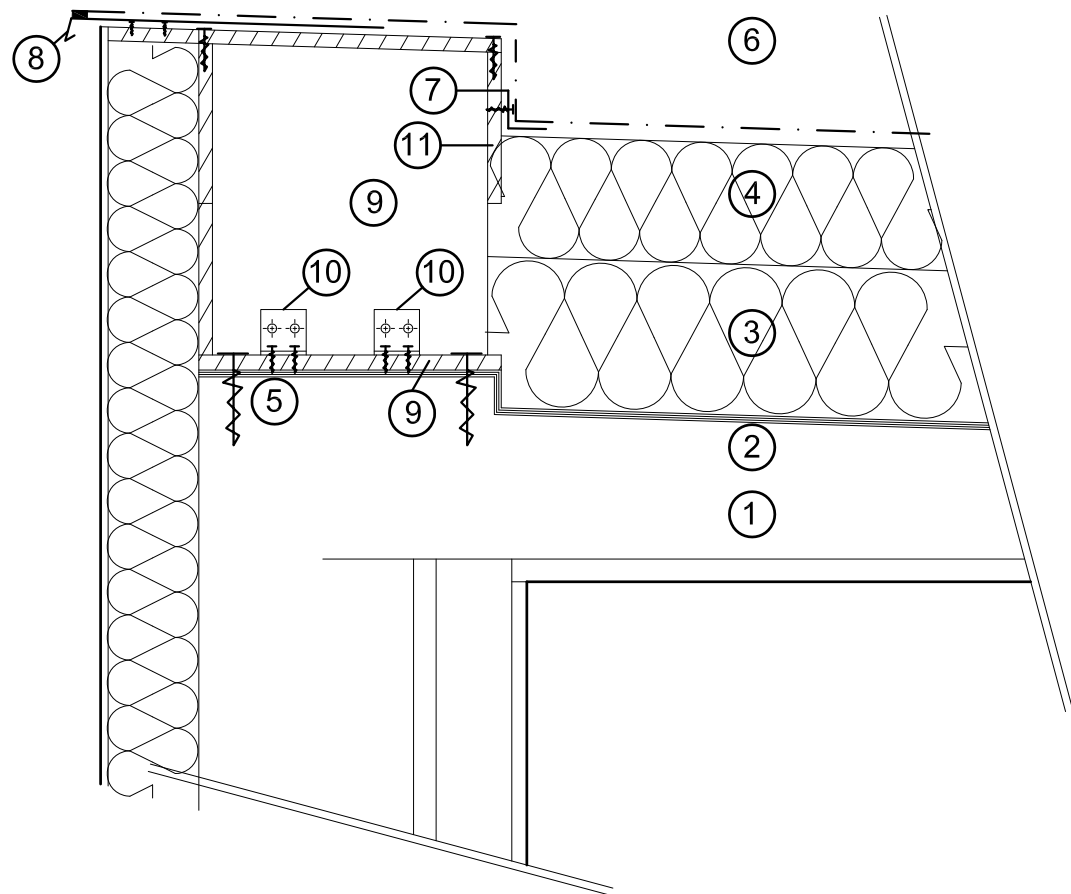

Detaily strechy 02

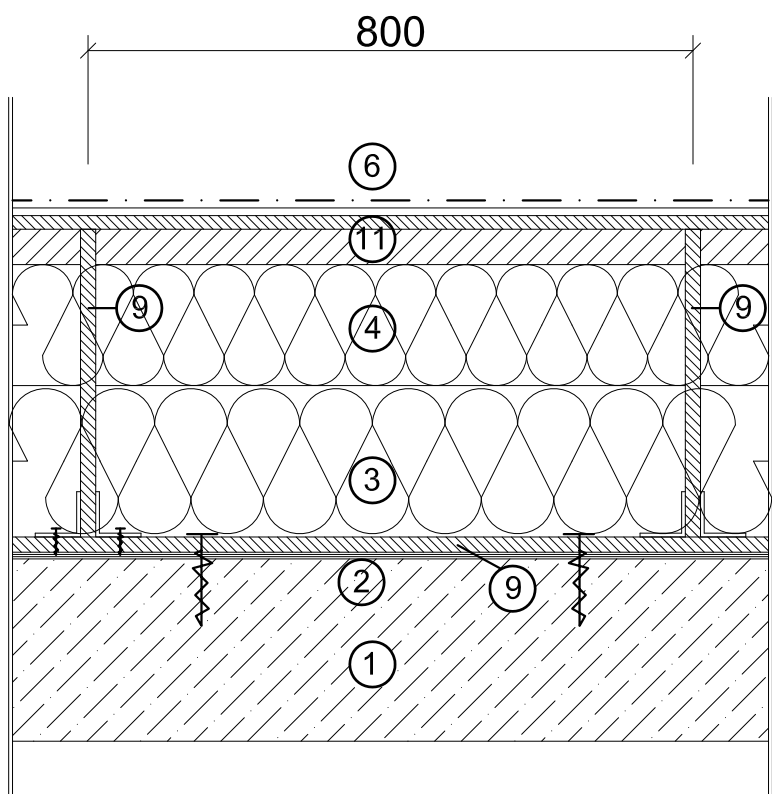

Detaily strechy 03

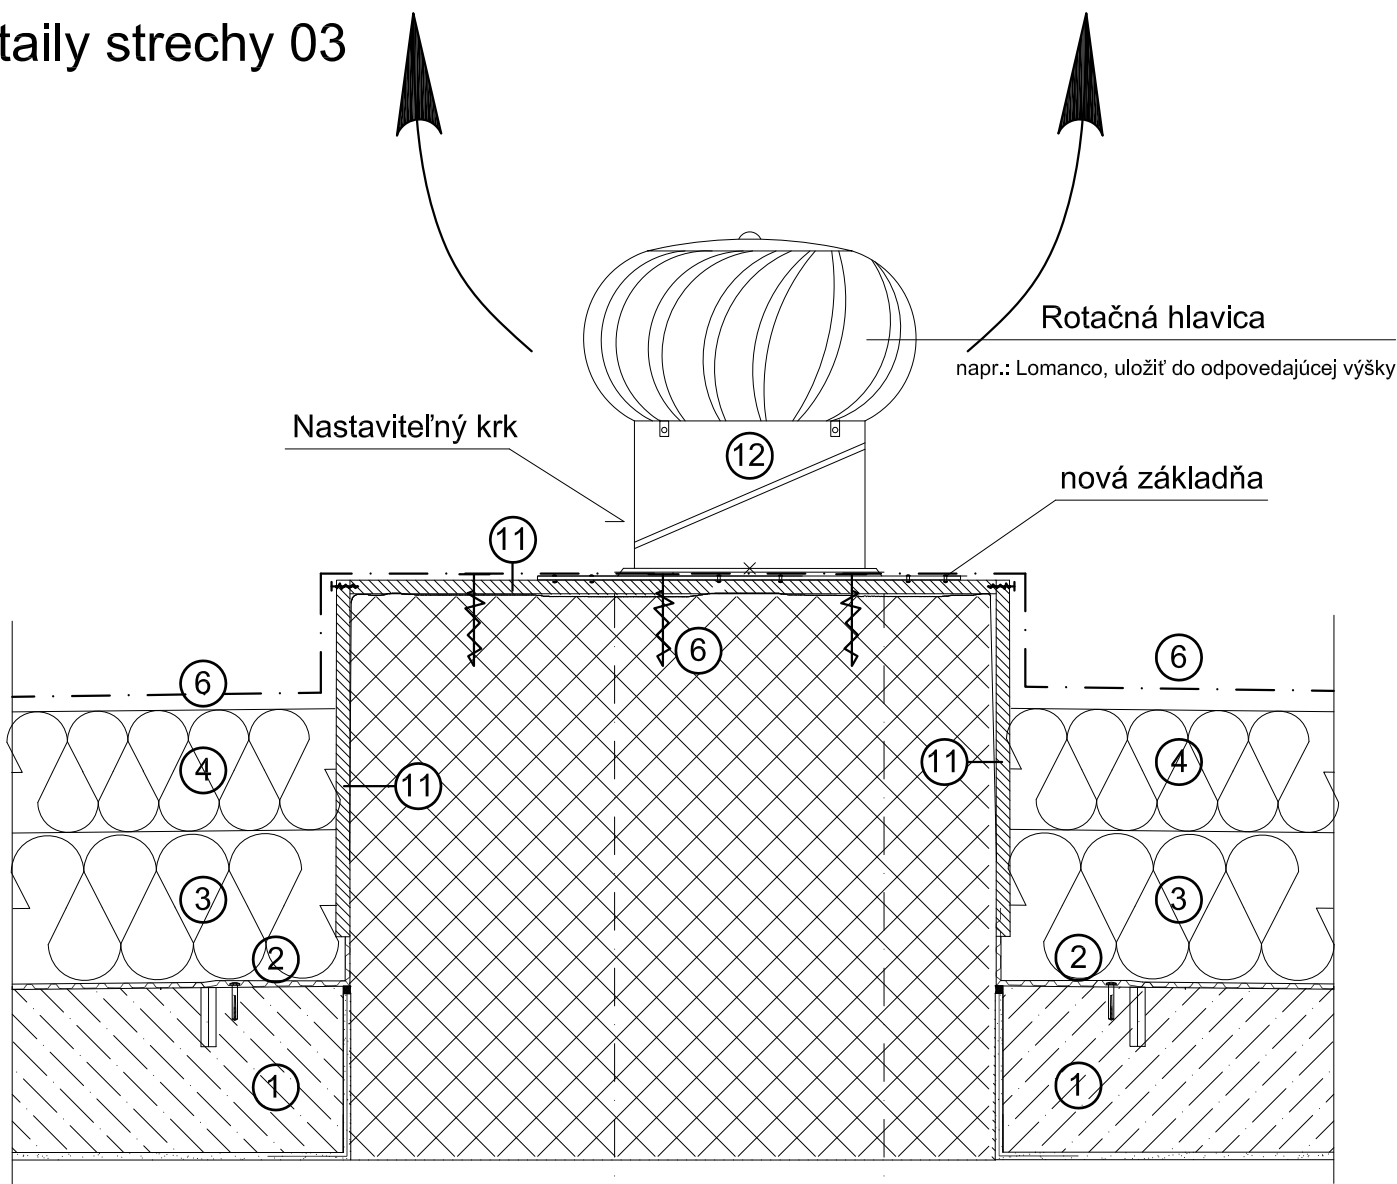

Skladba T2:

- 1 - pôvodná stropná konštrukcia
  - 2 - pôvodná strešná izolácia - fólia
  - 3 - XPS, napr.: STYRODUR 3000CS
  - 4 - XPS, napr.: STYRODUR 3000CS
  - 5 - vruty
  - 6 - hydroizolačná fólia na báze mäkkého PVC napr. Fatrafol
  - 7 - systémová lišta kútová,
  - 8 - systémová lišta okapová,
  - 9 - hranol 50x200
  - 10 - kotviaci L-profil
  - 11 - OSB doska,
  - 12 - mechanické odvetrávanie - napr.: LOMANCO
- hr. 200mm  
hr. 160mm  
r.š. 70mm  
r.š. 250mm  
60x60mm  
hr. 20mm

Poznámka:  
- výpis prvkov - výkres č.16  
- dodávateľ stavebných prác je zodpovedný za správne technické prevedenie v súlade s platnými STN, podmienkami licencie ETICS vrátane súvisiacich stavebných a dokončovacích prác  
- pri realizácii je potrebné presné zameranie všetkých rozmerov a prípadné zohľadnenie odchýlok od projektovej dokumentácie  
- interiérová budova nie je predmetom obnovy  
- dispozícia budovy sa projektom nemení

Bez predchádzajúceho súhlasu vlastníka je zakázané používať, kopírovať, alebo inak rozmnožovať projektovú dokumentáciu. Konanie porušujúce niektoré z ustanovení Autorského zákona môže mať trestnoprávne dôsledky. Projektant nenesie žiadnu zodpovednosť za zmeny uskutočnené bez jeho súhlasu. Zhotoviteľ je povinný o zistených chybách v dokumentácii neodkladne informovať projektanta © - vlastníkom autorských práv je zodpovedný projektant		navrhovanieSTAVIEB Bemolákova č.4, Senec	
ZHOTOVITEĽ PROJEKTU Monika Hollá, Ing. Karol Hollý		ZODPOVEDNÝ PROJEKTANT Ing. Karol Hollý ©	
INVESTOR:		Obec Kvetoslavov, Obecný úrad Kvetoslavov, 930 41 Kvetoslavov 258	
Detaily strechy Stavebné riešenie		FORMÁT	A3
		DÁTUM	12/2017
		KÓTOVANIE	mm
Modernizácia obecného úradu		MIERKA 1:10	Č. VÝKRESU 015