


Rez A - A'

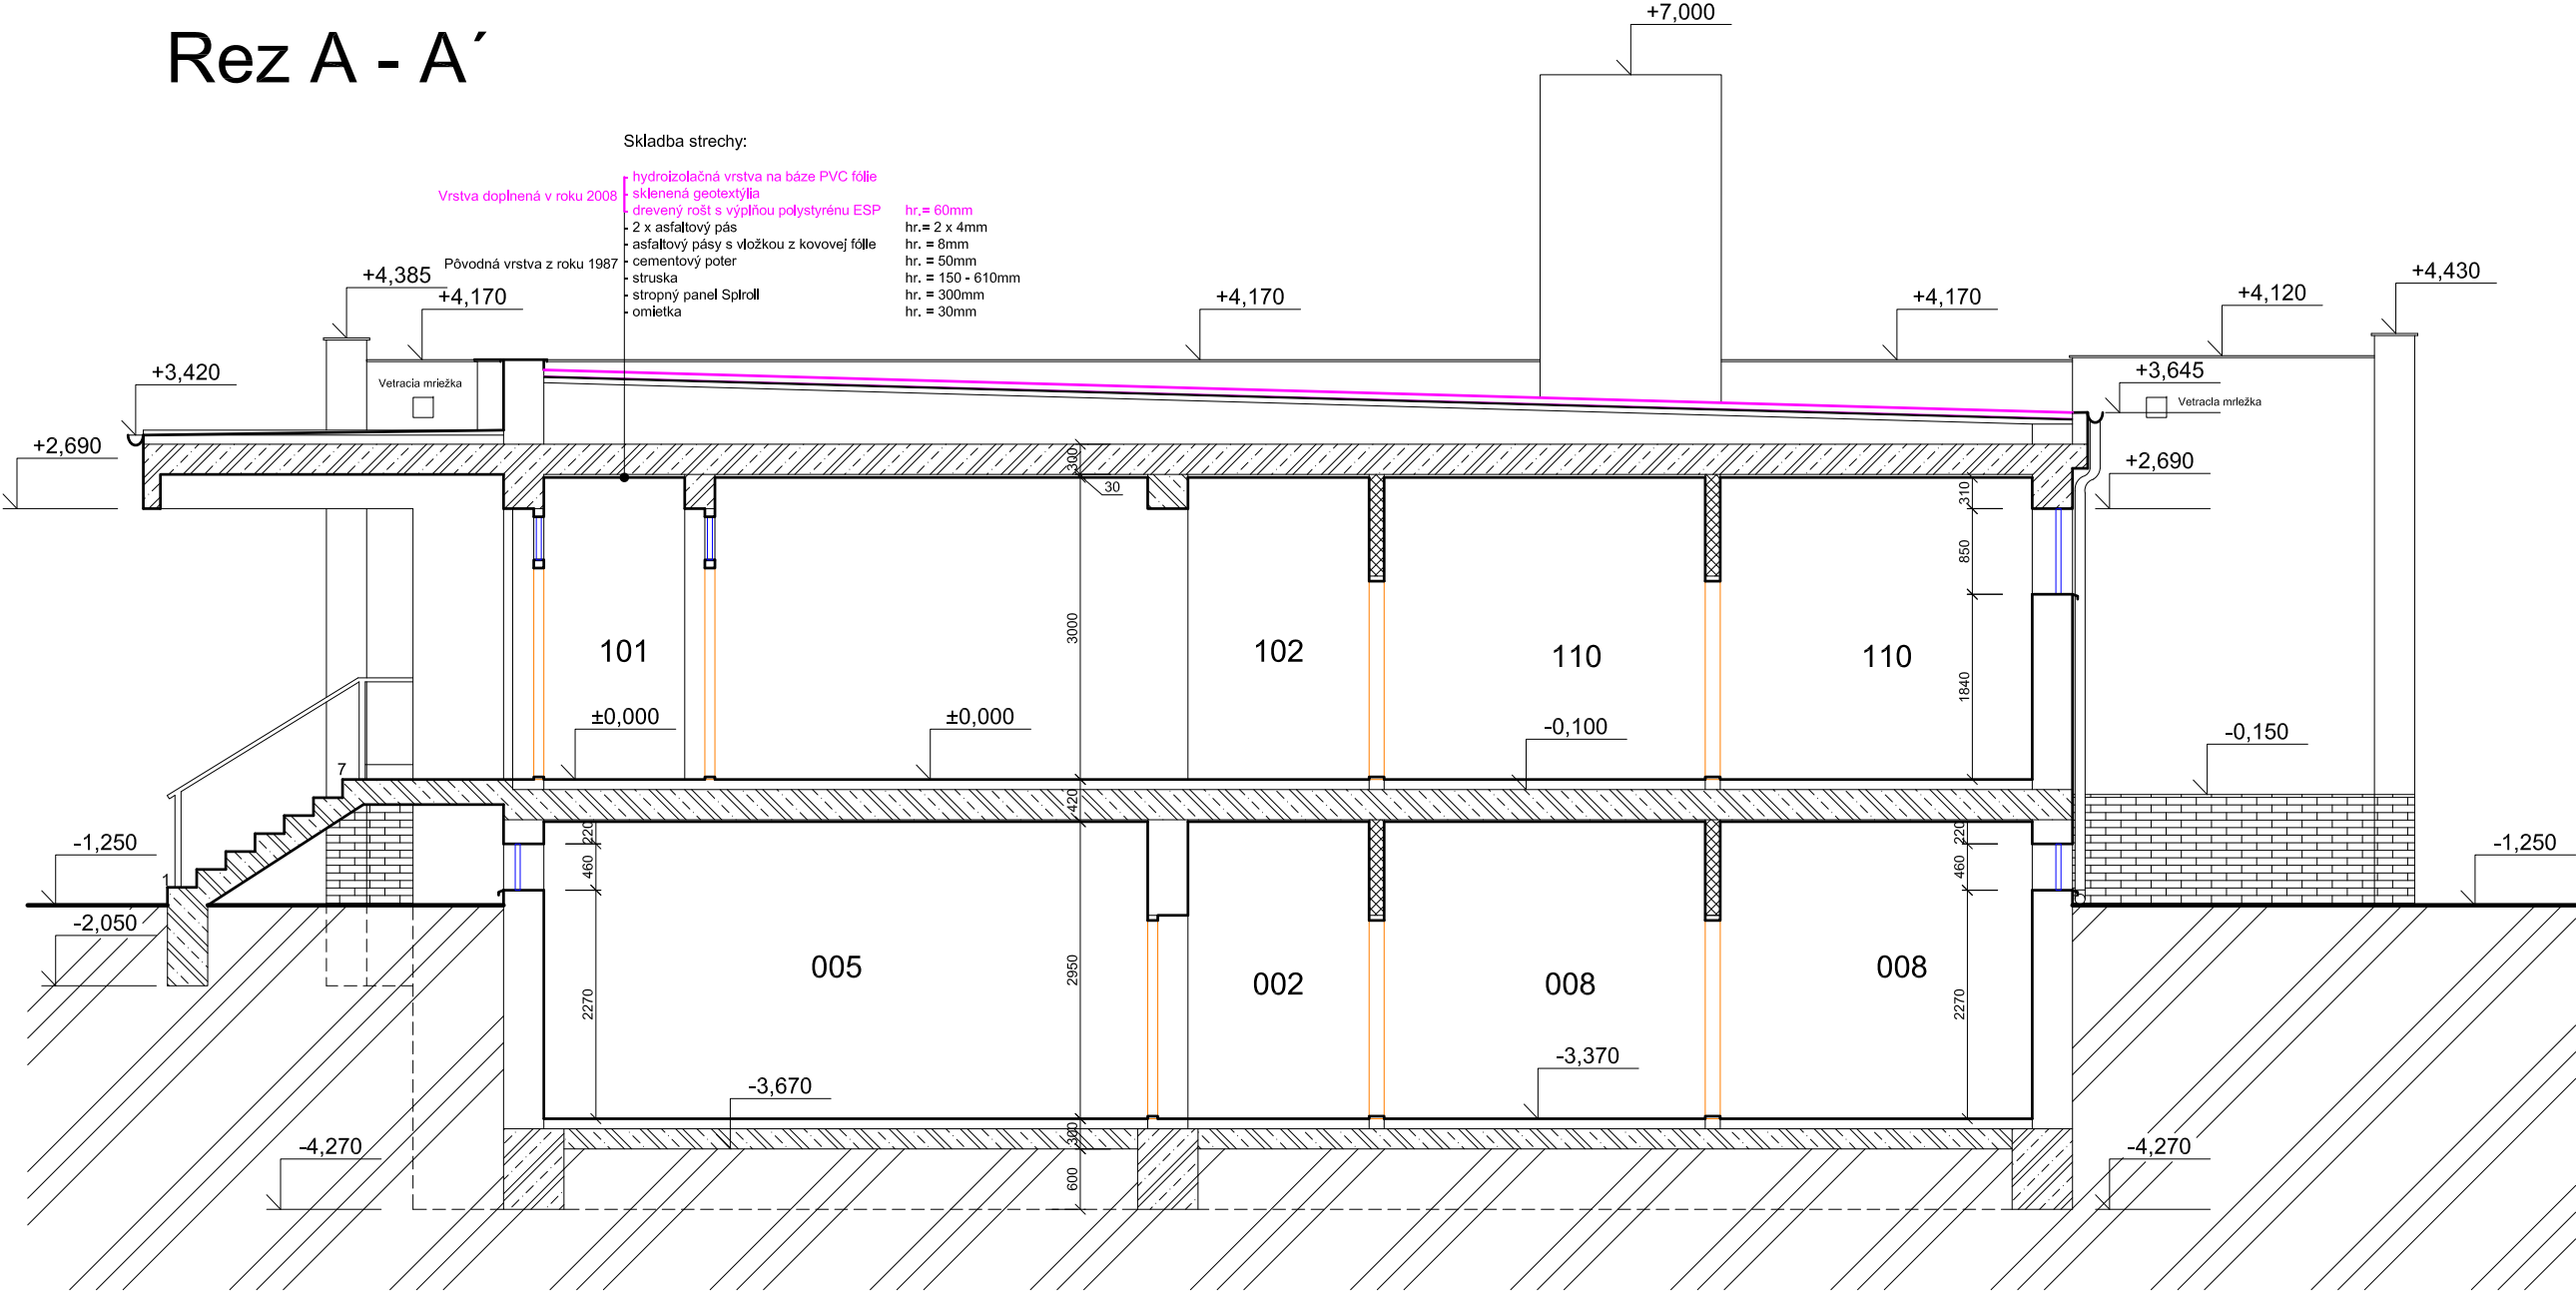

Poznámka:


- výpis prvkov - výkres č.16
- dodávateľ stavebných prác je zodpovedný za správne technické prevedenie v súlade s platnými STN, podmienkami licencie ETICS vrátane súvisiacich stavebných a dokončovacích prác
- pri realizácii je potrebné presné zameranie všetkých rozmerov a prípadné zohľadnenie odchýlok od projektovej dokumentácie
- interiér budovy nie je predmetom obnovy
- dispozícia budovy sa projektom nemení

LEGENDA:

□ Tehla priečne dierovaná ľahčená 40 P+D

▨ Tehla priečková priečne dierovaná ľahčená

Bez predchádzajúceho súhlasu vlastníka je zakázané používať, kopírovať, alebo inak rozširovať projektovú dokumentáciu. Konanie porušujúce niektoré z ustanovení Autorského zákona môže mať trestnoprávne dôsledky. Projektant nenesie žiadnu zodpovednosť za zmeny uskutočnené bez jeho súhlasu. Zhotoviteľ je povinný o zistených chybách v dokumentácii neodkladne informovať projektanta © - vlastníkom autorských práv je zodpovedný projektant

PROJEKT PRE STAVEBNÉ POVOLENIE	ZHOTOVITEĽ PROJEKTU		ZODPOVEDNÝ PROJEKTANT		navrhovanieSTAVIEB Bernolákova č.4, Senec 		
	Monika Hollá, Ing. Karol Hollý		Ing. Karol Hollý ©		www.navrhovaniestavieb.sk navrhovanie@stavieb.sk +421 903 354 891		
	INVESTOR:	Obec Kvetoslavov, Obecný úrad Kvetoslavov, 930 41 Kvetoslavov 258					
	Rez A- A´ Pôvodný stav				FORMÁT	A4	
					DÁTUM	12/2017	
				KÓTOVANIE	mm		
Modernizácia obecného úradu				MIERKA 1:75	Č. VÝKRESU 005		