




- S4** Ostenia a prekklady do výškovej kóty -0,150:


 - jestvujúca konštrukcia
 - lepiaca sítka
 - izolačné platne, napr.: polystyrén XPS hr. 20mm
 - sietovina

T2 Strešný plášť:

 - jestvujúca konštrukcia v spáde
 - extrudovaný polystyrén XPS, napr.: STYDUR 3000CS hr. 200 + 160mm
 - hydroizolačná fólia na báze mäkného PVC napr. Fatrafol

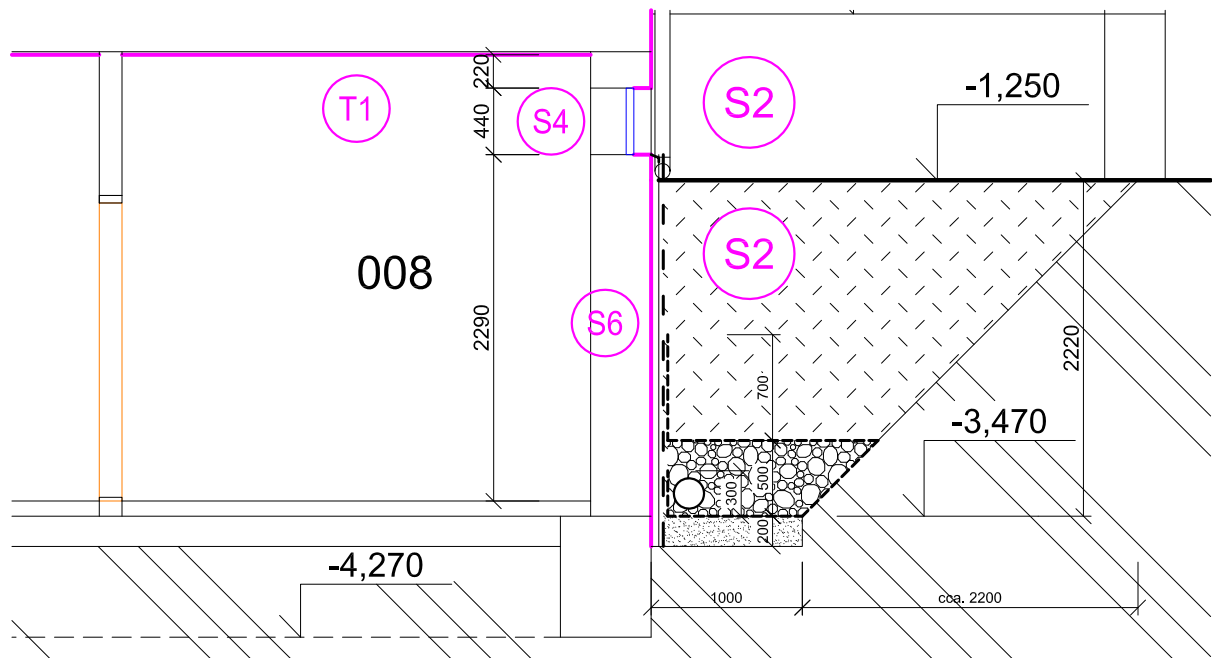

Bez predchádzajúceho súhlasu vlastníka je zakázané používať, kopírovať, alebo inak rozmnožovať projektovú dokumentáciu. Konanie porušujúce niektoré z ustanovení Autorského zákona môže mať trestnoprávne dôsledky. Projektant nenesie žiadnu zodpovednosť za zmeny uskutočnené bez jeho súhlasu. Zhotoviteľ je povinný o zistených chybách v dokumentácii neodkladne informovať projektanta
© - vlastníkom autorských práv je zodpovedný projektant

PROJEKT PRE STAVEBNÉ POVOLENIE	ZHOTOVITEĽ PROJEKTU Monika Hollá, Ing. Karol Hollý		ZODPOVEDNÝ PROJEKTANT Ing. Karol Hollý ©		navrhovanieSTAVIEB Bernolákova č.4, Senec 	
					www.navrhovaniestavieb.sk navrhovanie@stavieb.sk +421 903 354 891	
	INVESTOR:	Obec Kvetoslavov, Obecný úrad Kvetoslavov, 930 41 Kvetoslavov 258				
	Rez A- A' Stavebné riešenie				FORMÁT	A3
					DÁTUM	12/2017
	Modernizácia obecného úradu				KÓTOVANIE	mm
					MIERKA 1:100	Č. VÝKRESU 011

Odvodnenie strechy:

- nové dažďové zvody vrátane lapačov splavenín
- nová dažďová kanalizácia - plast. rúry DN 150
- vsakovacia jama (alt. rýha) vyplnená hrubým kamenivom + geotextília 300g

Hydroizolácia spodnej stavby:

- vyspravenie omietky
- penetračný náter + natavený asf. pás napr.: HYDROBIT V60 S35
- ochrana izolácie dosky XPS hr. 50mm
- nopová fólia
- zásyp zeminou

Poznámka:

- výpis prvků - výkres č.16
- dodávateľ stavebných prác je zodpovedný za správne technické prevedenie v súlade s platnými STN, podmienkami licencie ETICS vrátane súvisiacich stavebných a dokončovacích prác
- pri realizácii je potrebné presne zameranie všetkých rozmerov a prípadné zohľadnenie odchýlok od projektovej dokumentácie
- interier budovy nie je predmetom obnovy
- dispozícia budovy sa projektom nemení