



Pohľad - Južný

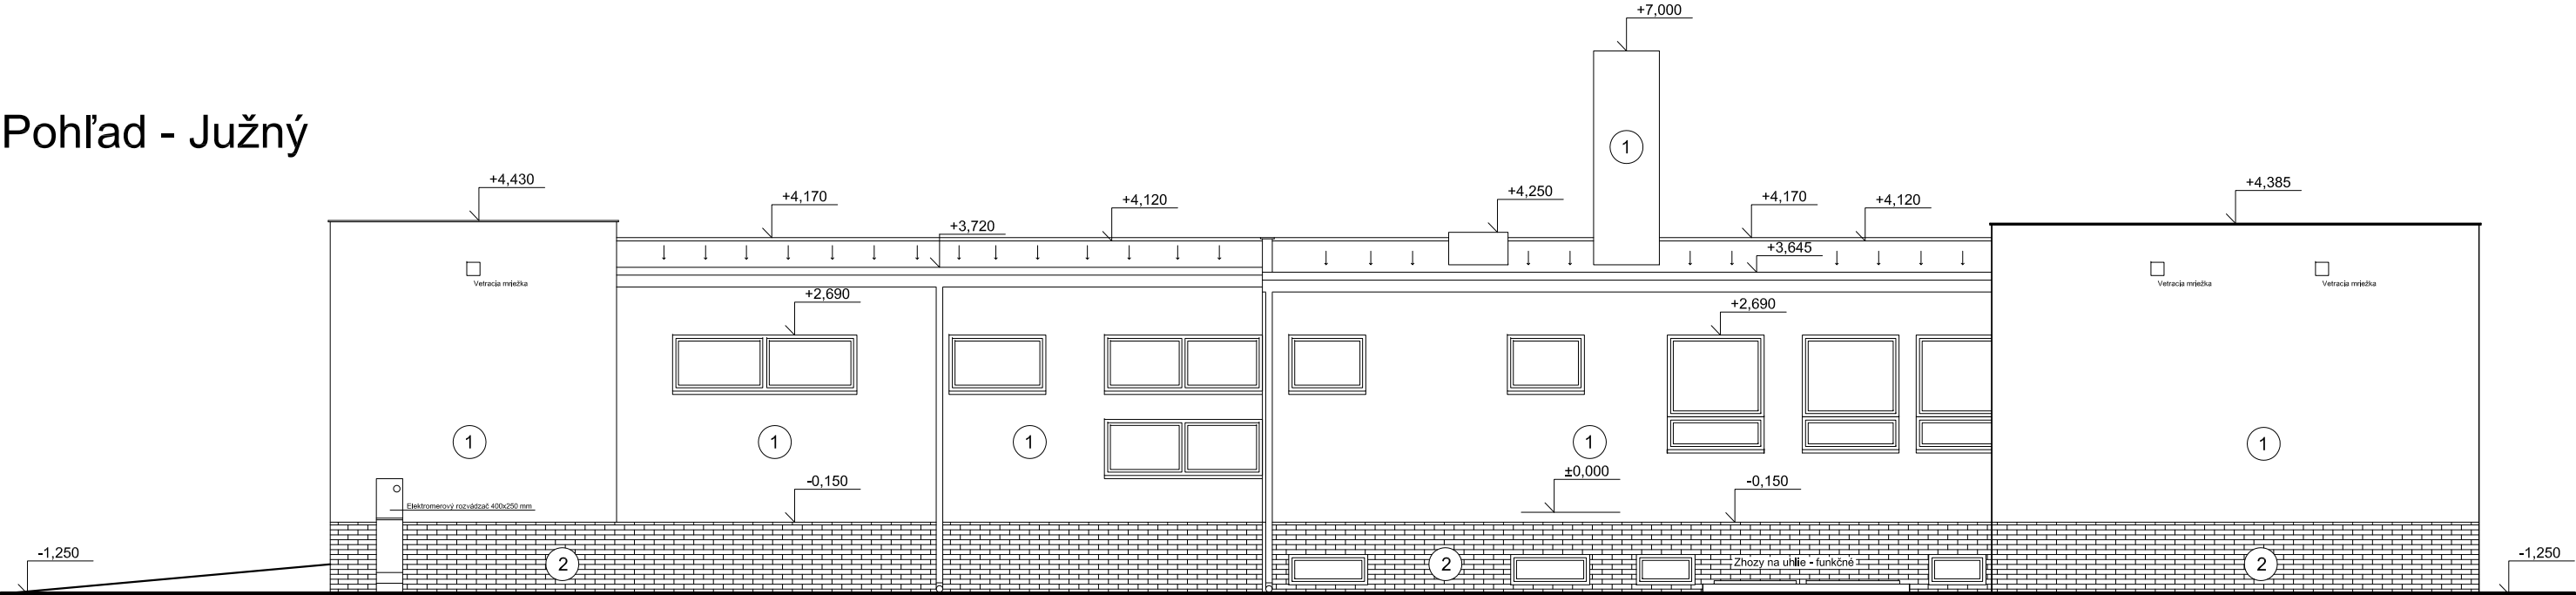

Pohľad - Východný

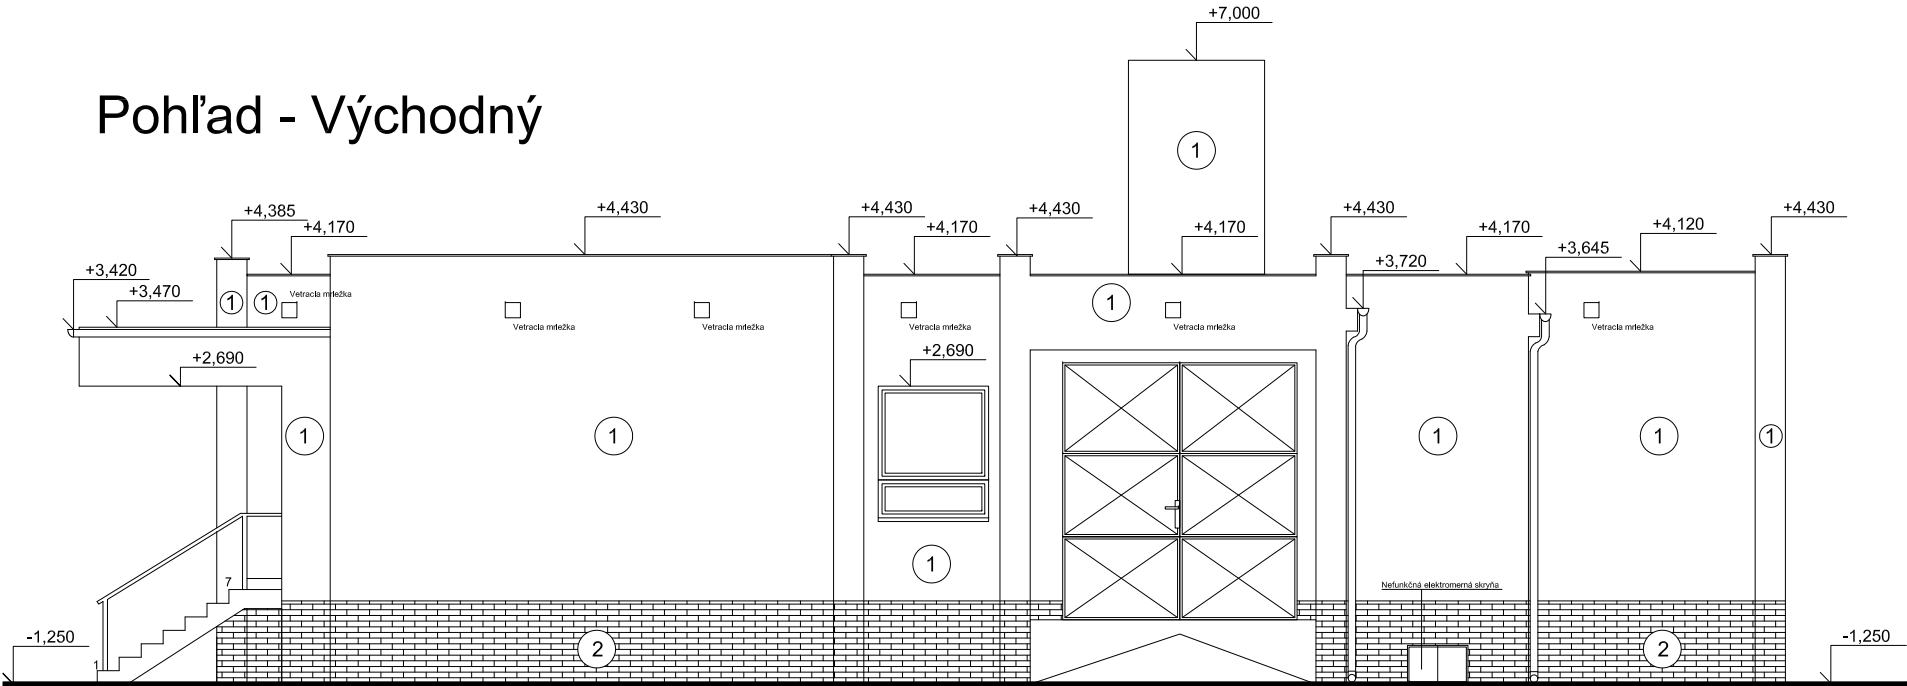


LEGENDA:

- 1 Brízolitová omietka
farba - svetlo sivá
- 2 Obklad fasádny KABRINEC
hnedý glazovaný, lesklý
- 3 Brízolitová omietka
farba - tmavo červená

Poznámka:
- výpis prvkov - výkres č.16
- dodávateľ stavebných prác je zodpovedný za správne technické prevedenie v súlade s platnými STN, podmienkami licencie ETICS vrátane súvisiacich stavebných a dokončovacích prác
- pri realizácii je potrebné presné zameranie všetkých rozmerov a prípadné zohľadnenie odchýlok od projektovej dokumentácie
- interiérové budovy nie je predmetom obnovy
- dispozícia budovy sa projektom nemení

Bez predchádzajúceho súhlasu vlastníka je zakázané používať, kopírovať, alebo inak rozmnožovať projektovú dokumentáciu. Konanie porušujúce niektoré z ustanovení Autorského zákona môže mať trestnoprávne dôsledky. Projektant nenesie žiadnu zodpovednosť za zmeny uskutočnené bez jeho súhlasu. Zhotoviteľ je povinný o zistených chybách v dokumentácii neodkladne informovať projektanta © - vlastníkom autorských práv je zodpovedný projektant

PROJEKT PRE STAVEBNÉ POVOLENIE	ZHOTOVITEĽ PROJEKTU		ZODPOVEDNÝ PROJEKTANT		navrhovanieSTAVIEB	
	Monika Hollá, Ing. Karol Hollý		Ing. Karol Hollý ©		Bernoškova č.4, Senec 	
					www.navrhovaniestavieb.sk	
	INVESTOR:		Obec Kvetoslavov, Obecný úrad Kvetoslavov, 930 41 Kvetoslavov 258		navrhovanie@stavieb.sk	
					+421 903 354 891	
	Pohľady 02 Pôvodný stav				FORMÁT	A3
					DÁTUM	12/2017
Modernizácia obecného úradu				KÓTOVANIE	mm	
				MIERKA	Č. VÝKRESU	
				1:100		
					007	