




Pik = 0+000,00
Skala 1:100/100

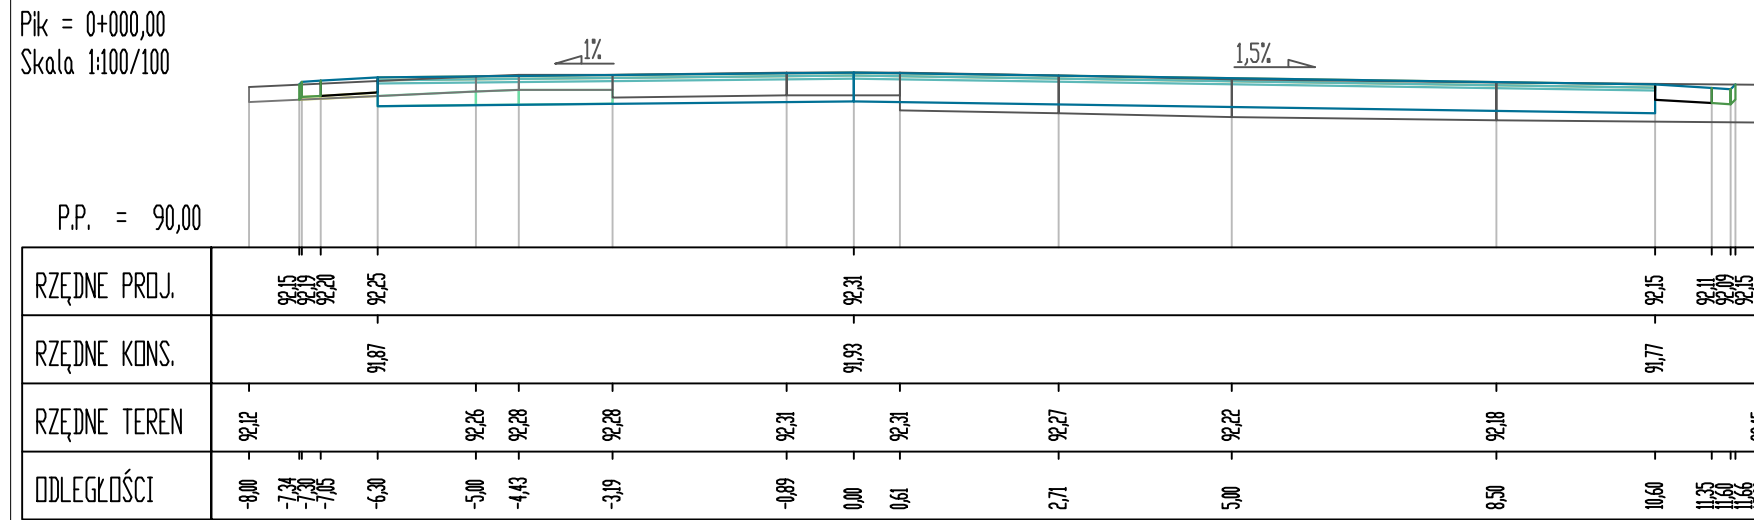


Pik = 0+025,00
Skala 1:100/100

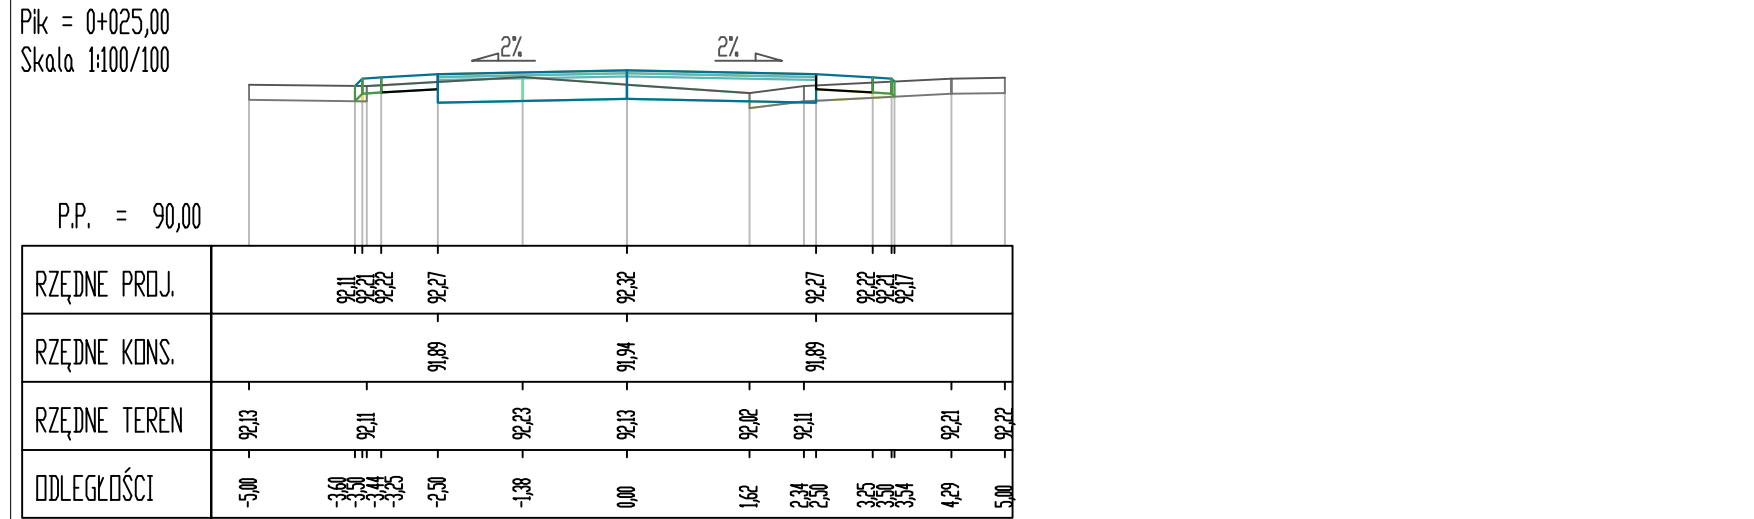


Pik = 0+050,00
Skala 1:100/100

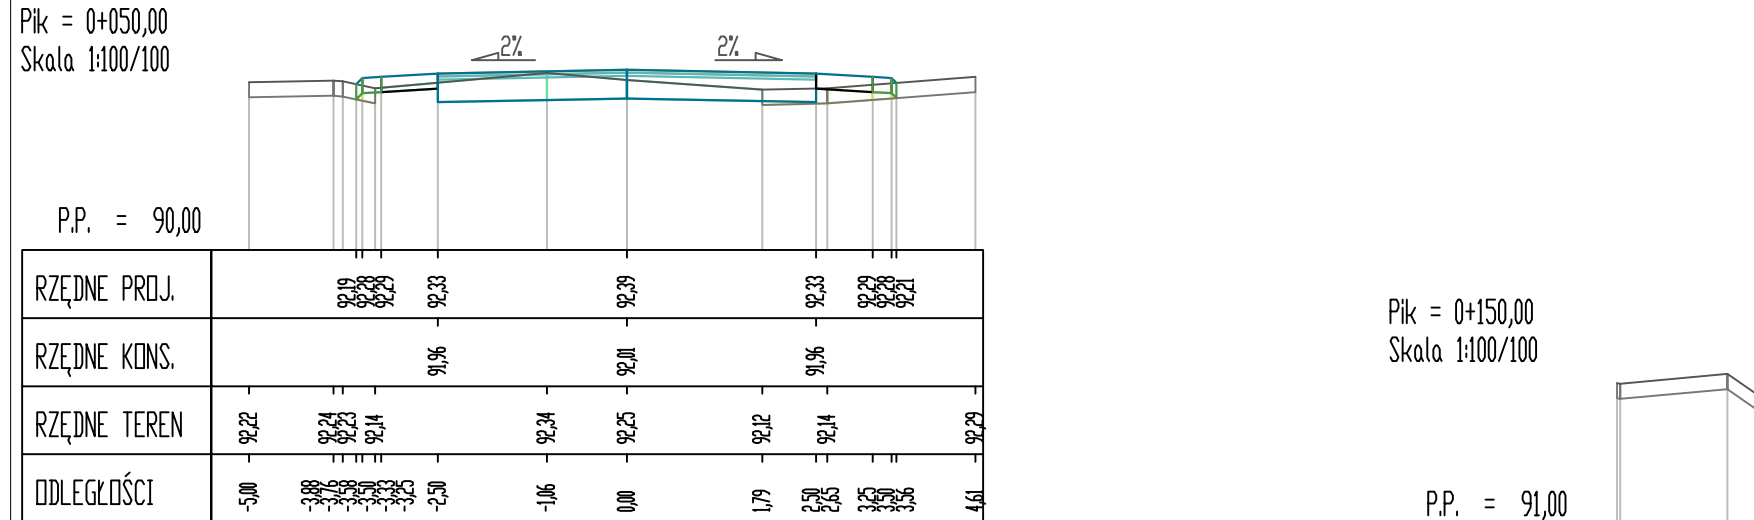


Pik = 0+075,00
Skala 1:100/100

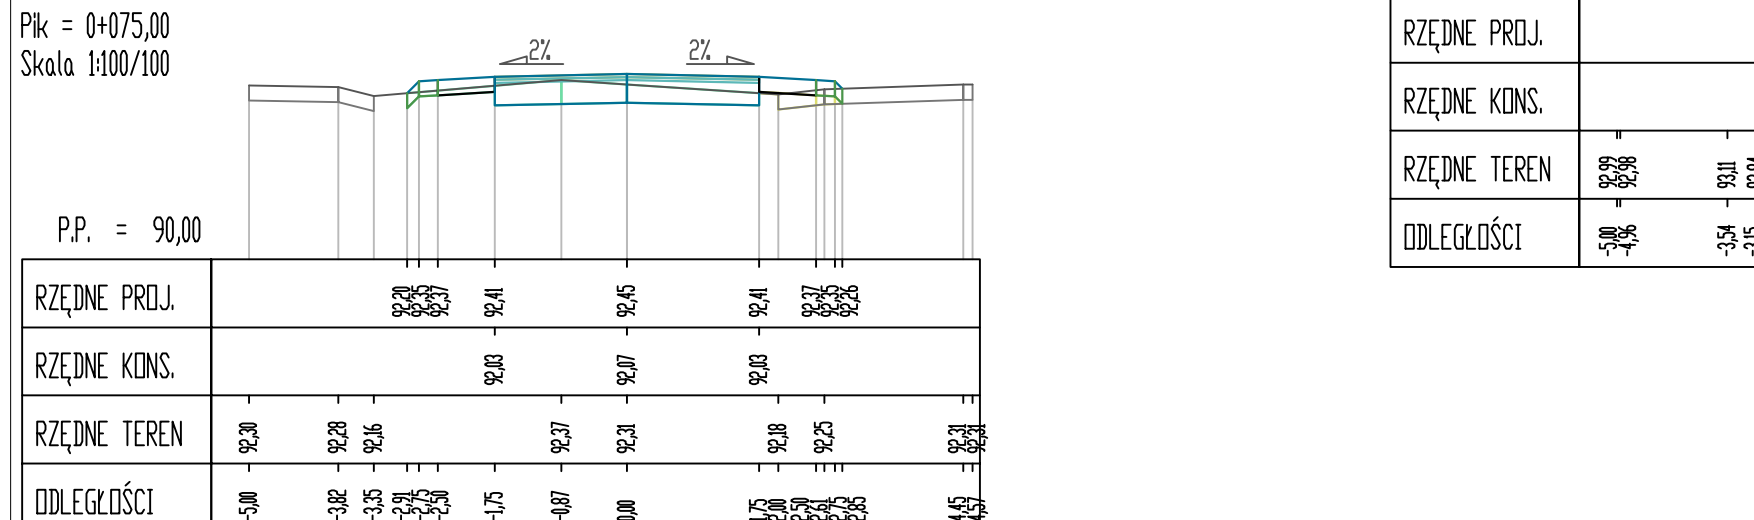


Pik = 0+100,00
Skala 1:100/10

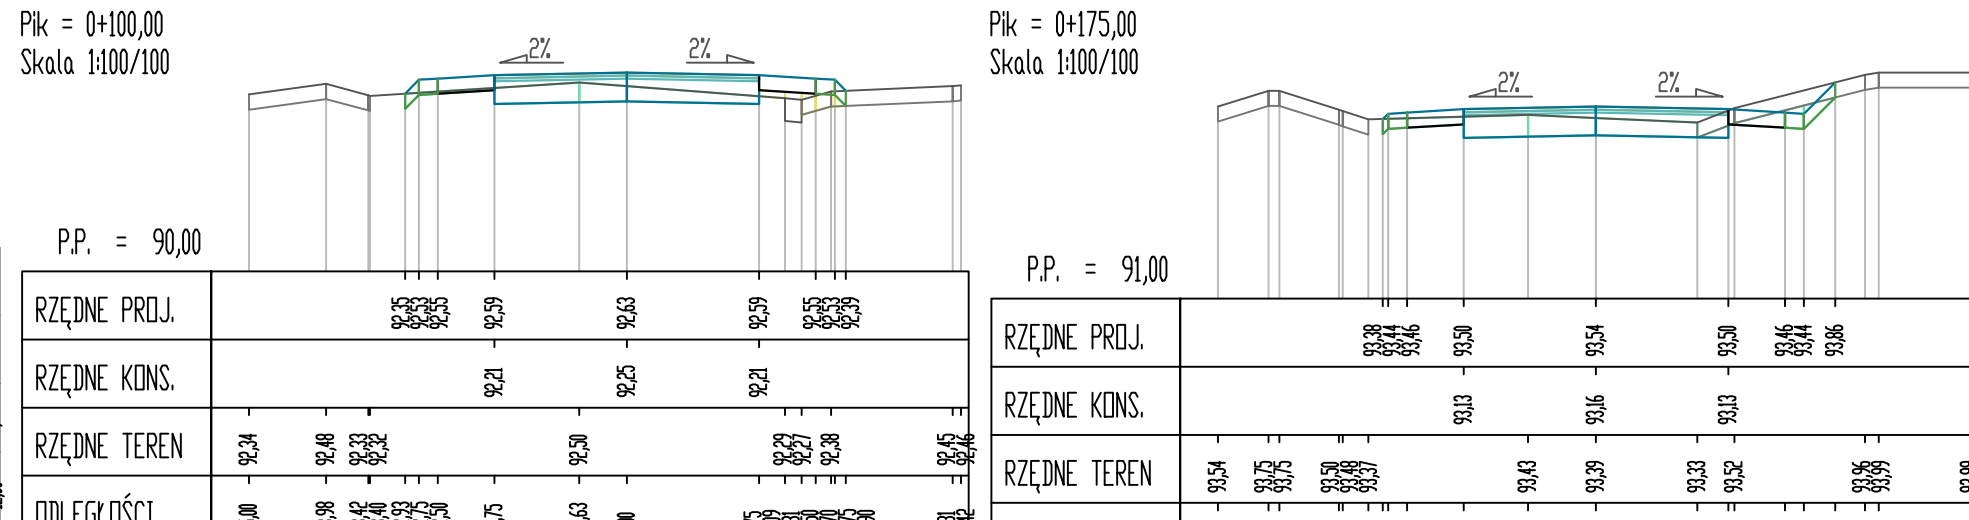


Pik = 0+125,00
 Slope = 1:100 (10%)

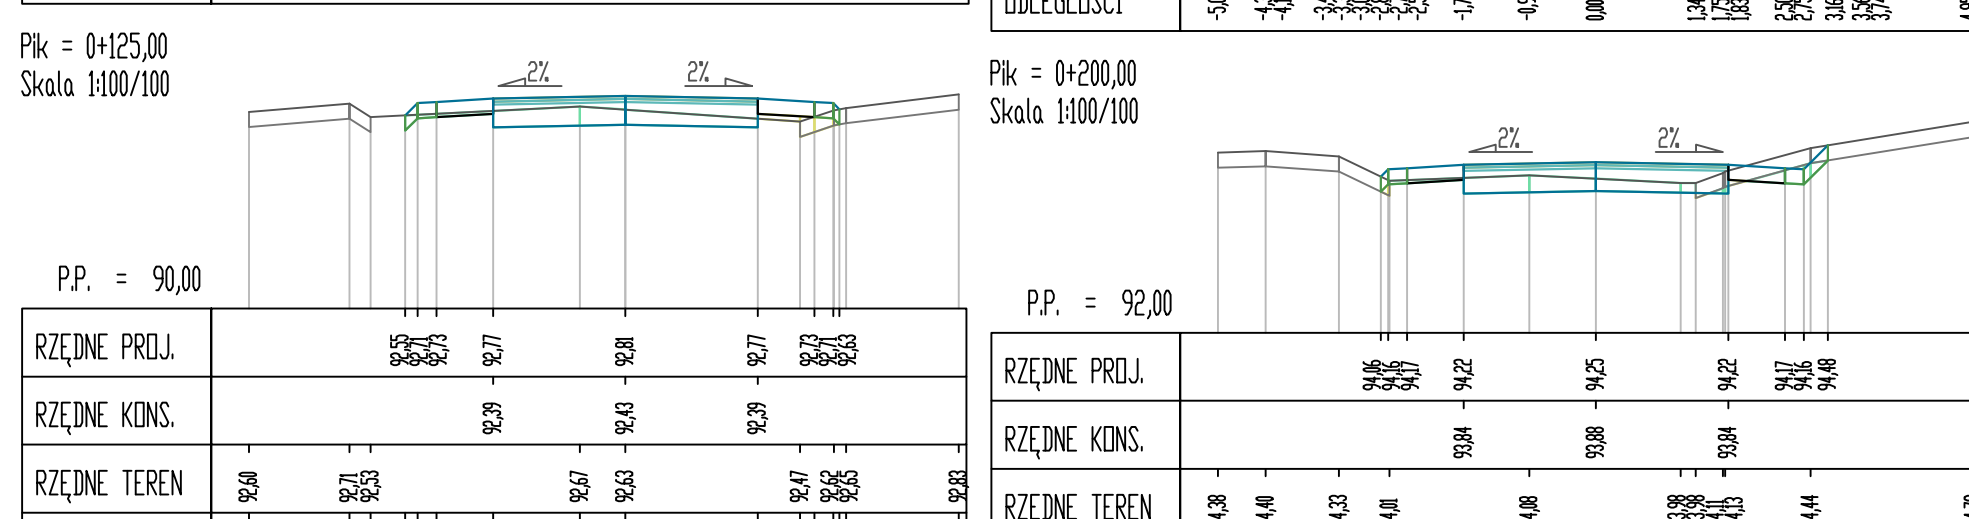


Pik = 0+175,00
Skala 1:100/100

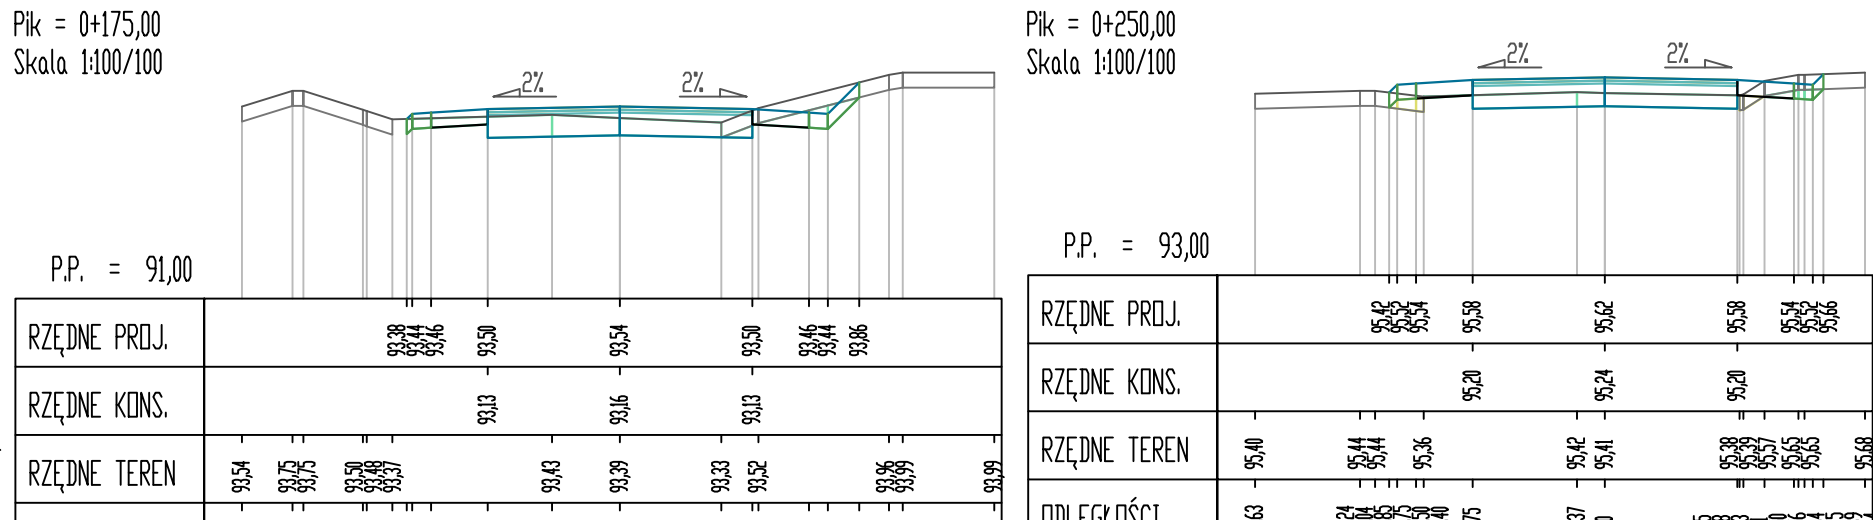


Pik = 0+275,

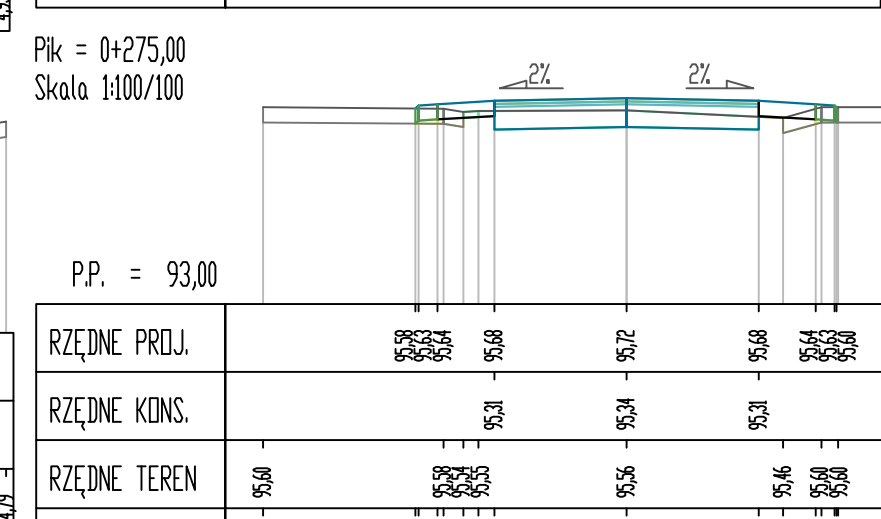


Pik = 0+325,00
Skala 1:100/100

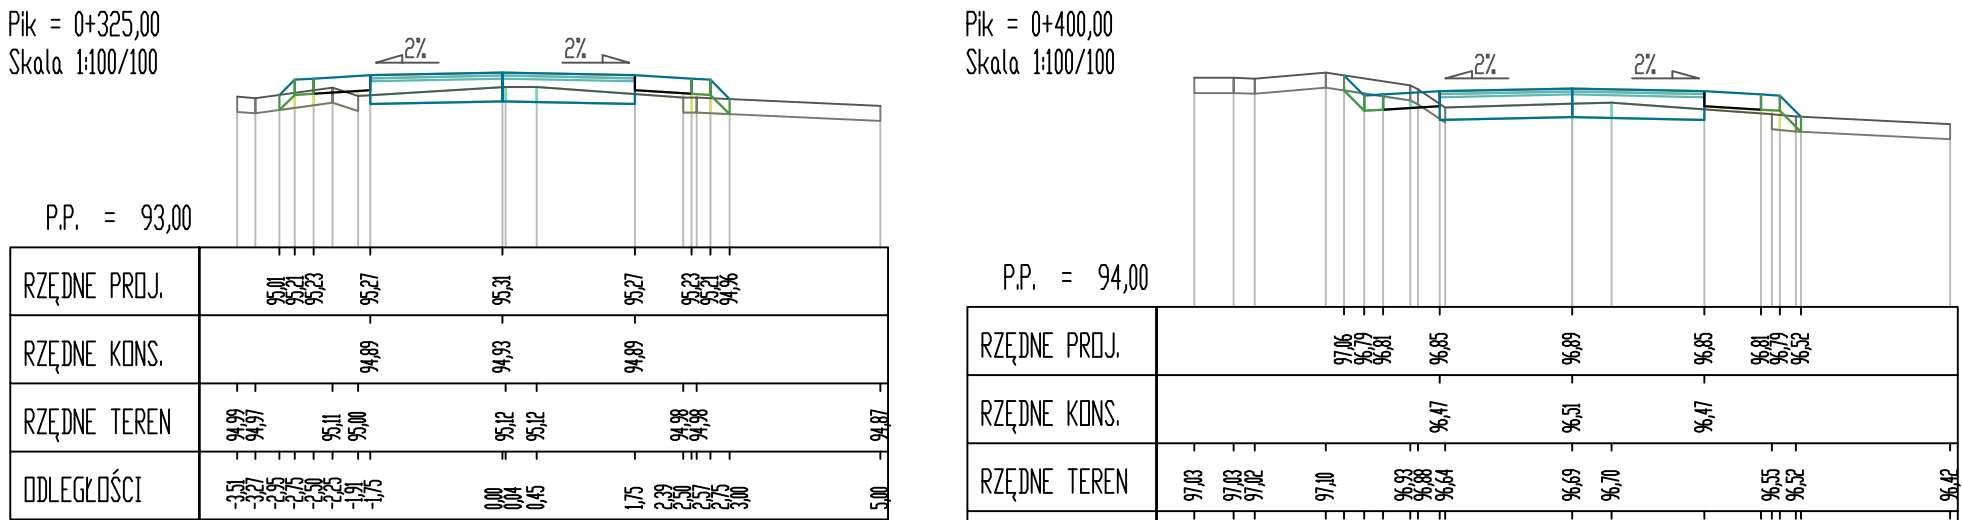


Pik = 0+400,00
Skala 1:100/100

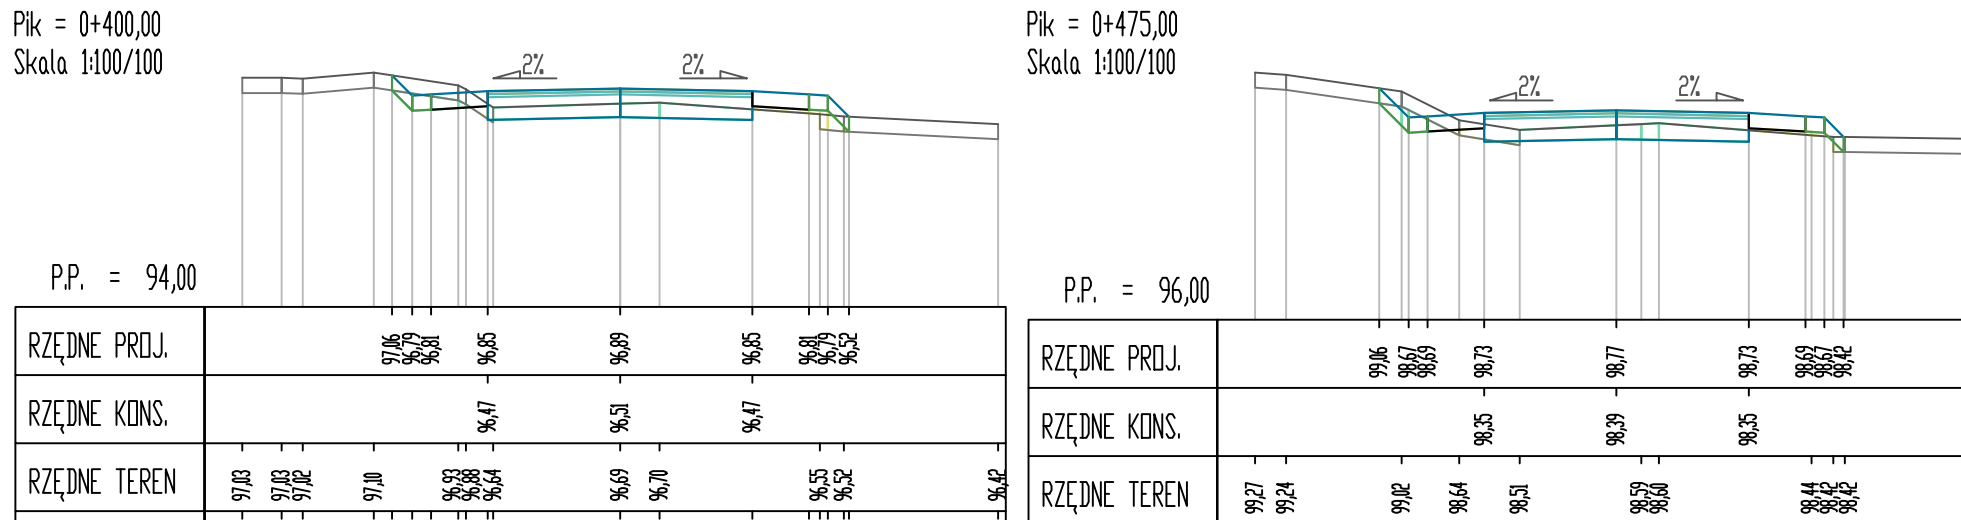


Pik = 0+475,00
Skala 1:100/100

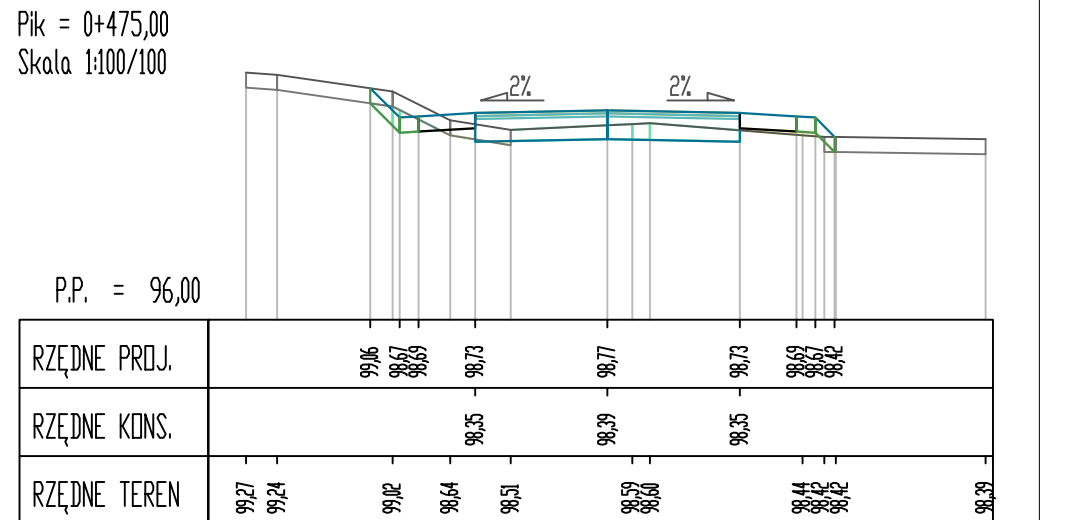

ODLEGŁOŚCI

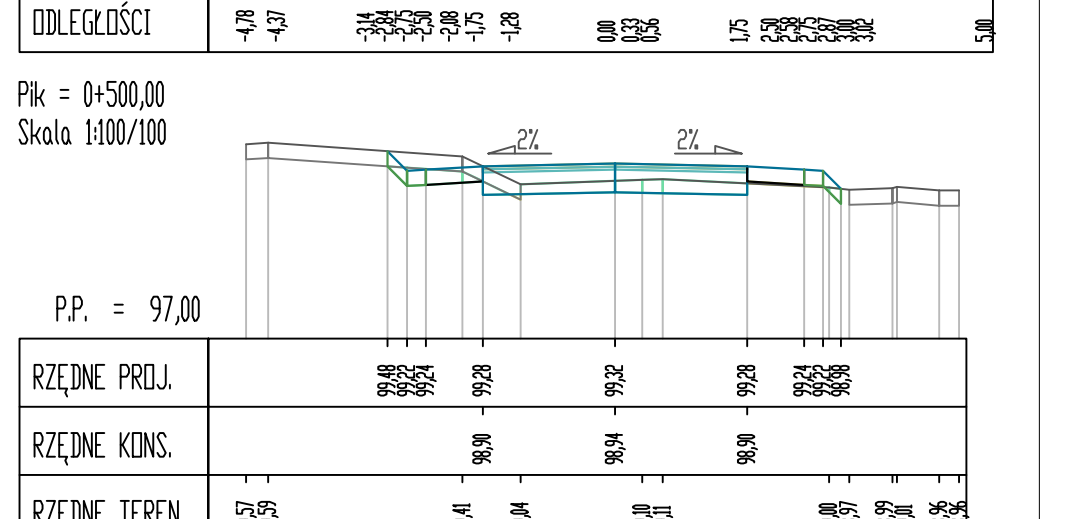

ODLEGŁOŚCI

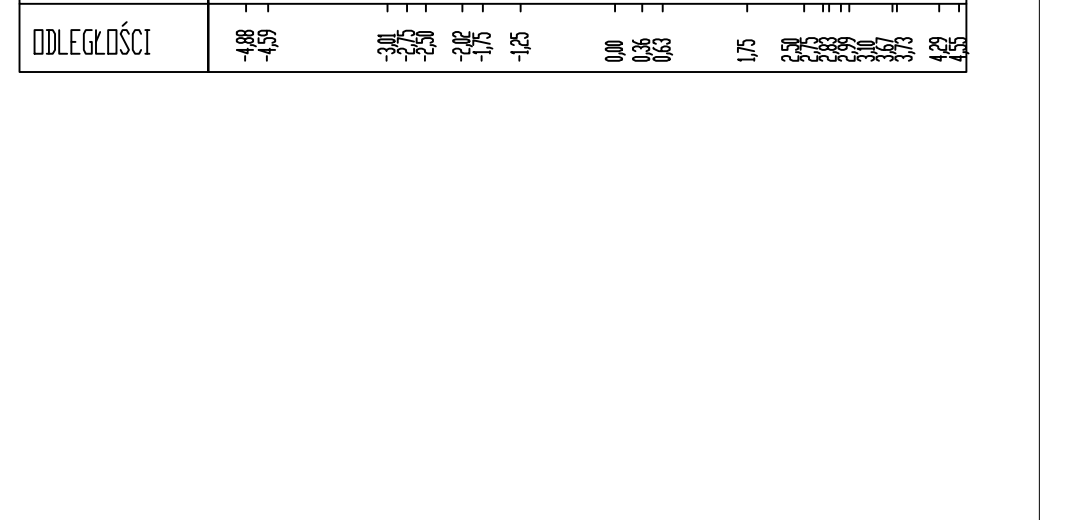

Inwestor : Gmina Łabiszyn ul. Plac 1000 lecia 1 89-210 Łabiszyn		Biuro Projektowo Techniczne "FR" Sławomir Wilek al. B. Piłsud. 42, 85-300 Mogiła tel. 888 816 983		
Obiekt :		Przebudowa drogi gminnej 130105C Ojrzanowo - Kania Etap I od km 0+000 do km 0+975		
Treść rysunku :		PRZEKROJE POPRZECZNE		
Autor projektu:		mgr inż. Sławomir Wilek upr. bud. nr KUP1001/P1001/17 do projektowania bez ograniczeń w specjalności drogowej		
Sprawdzający :		mgr inż. Arkadiusz Mazany upr. bud. nr KUP1002/P1002/11 do projektowania bez ograniczeń w specjalności drogowej		
Data :	Faza :	Skala :	Branża :	Rys. nr:
sierpień 2021	P. B.-W.	1:100	drogowa	6.1