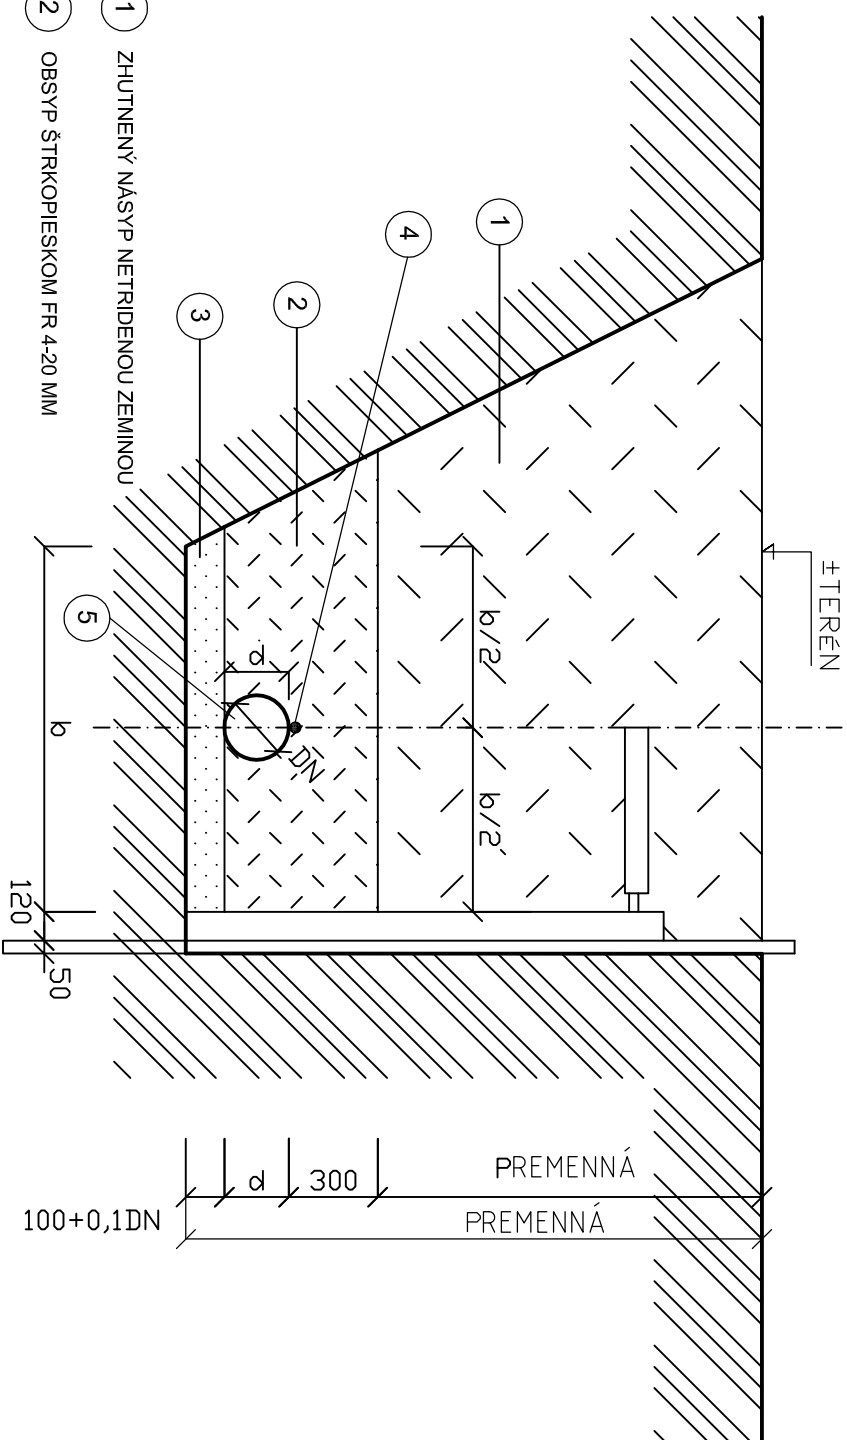


VÝKOP 1:20

OTVORENÝ

PAŽENÝ



- 3 ŠTRKOPLESKOVÉ LOŽKO FR MAX. 8 MM
- 4 VYKLADÁVACÍ VODIČ AYKY 2 *4MM²
d - vonkajší priemer hrdla rúry
- 5 RÚRA Z PVC ALEBO PE

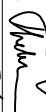
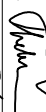

POZNÁMKA:

- U HRDLOVÝCH RÚR SA UVAŽUJE VONKAŠÍ PRIEMER
HRDLA RÚRY

- ŠÍRKA DNA PRIEKOPU ZNAMENÁ VZDIALENOSŤ MEDZI VNÚTORNÝMI LÍČAMI PAŽIACICH PRVKOV

	SKLON SVAHU VÝKOPU (výška svahu ku jeho pódorsnej dĺžke)	HLBKÁ DNA (m)	ŠÍRKA DNA b (m) ak d MÁ ROZMER (m)		
OBSYP	ZVISLÝ ALEBO STRMŠÍ AKO 1:0.25		DO 0,4	0,4 - 1,0	NAD 1,0
			d + 0,7 min. 1,0	d + 0,8	d + 0,9
			d + 0,7	d + 0,6	d + 0,5
ZHUTNENÝ	1:0.60 AŽ 1:0.25	L'UBOVOLNÁ	d + 0,6	d + 0,5	d + 0,4
	MENEJ STRMÝ AKO 1:0.60		d + 0,6	d + 0,5	d + 0,4
	NEZHUTNENÝ		MENEJ STRMÝ AKO 1:0.60	DO 2,5	d + 0,7 min. 1,0
OD 2,5 do 5,0		d + 0,7 min. 1,0		d + 0,4	d + 0,4
VAC AKO 5,0		d + 0,7 min. 1,0		d + 0,5	d + 0,5

ZODPOVEDNÝ PROJEKTANT	ING. LUBOMÍR JUROV
VYPRACOVAL	ING. PETER POLÓNÝI
KONTROLOVAL	ING. VLASTIMIL CHEBENĚ, PHD.

HLAVNÝ INŽINIER PROJEKTU		ING. VLASTIMIL CHEBEŇ, PH.D. 		
MANAŽÉR DOKUMENTÁCIE		ING. VLASTIMIL CHEBEŇ, PH.D. 		
KONTROLOVAL		ING. ĽUBOMÍR JUROV		
PARC.ČÍSLO:	189/14, 192	KRAJ: NITRIANSKY	OKRES: TOPOLČANY	KATASTRÁLNE ÚZEMIE: VEĽKÉ RÍPŇANY
OBJEDNÁVATEĽ: OBEC VEĽKÉ RÍPŇANY, POŠTOVÁ 461, 956 07 VEĽKÉ RÍPŇANY				
STAVBA				
ZBERNÝ DVOR OBCE VEĽKÉ RÍPŇANY				
OBJEKT SO 12-Vnútro – areálový vodovod, vodovodná prípojka				
VÝKRES				
Uloženie vodovodného potrubia				
				
GEART, s.r.o. TICHÁ 4 010 01 ŽILINA E-MAIL: GEART@GEART.SK VÝBERNÝ ODBOR TEL./FAX: +421-041-2861263				
STUPEŇ		DOKUMENTÁCIA PRE STAVEBNÉ POVOLENIE		
PROFESIA		VODNÉ HOSPODÁRSTVO		
MIERKA	-	SADA ČÍSLO		
DÁTUM	10/2012			
REVÍZIA	-			
FORMÁT	2 x A4	Č. VÝKR.	04	