


VÝKOP 1:20

OTVORENÝ

PAŽENÝ

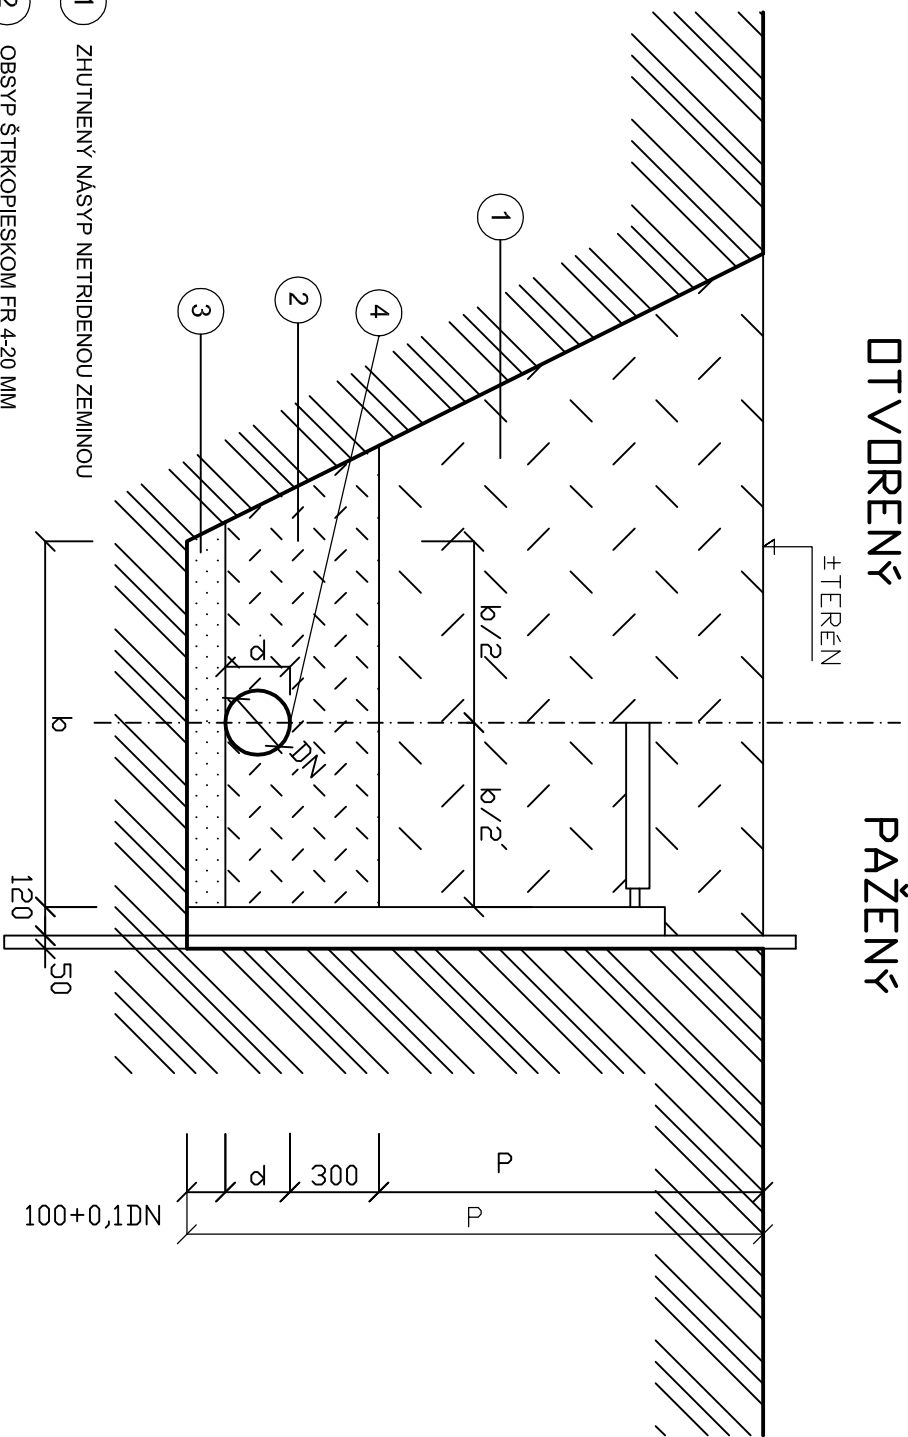


- 1 ZHUTNENÝ NÁSYP NETRIDENOU ZEMINOU
- 2 OBSYP ŠTRKOPIESKOM FR 4-20 MM
- 3 ŠTRKOPIESKOVÉ LÔŽKO FR MAX. 10 MM
- 4 RÚRA Z rPE alebo HDPE

POZNÁMKA:

- U HRDLOVÝCH RÚR SA UVAŽUJE VONKAJŠÍ PRIEMER HRDLA RÚRY
- ŠÍRKA DNA PRIEKOPU ZNAMENÁ VZDIALENOSŤ MEDZI VNÚTORNÝMI LÍČAMI PAŽIACICH PRVKOV

OBSYP	SKLON SVAHU VÝKOPU (výška svahu ku jeho pôdorysnej dĺžke)	HLBK DNA (m)	ŠÍRKA DNA b (m) ak d MÁ ROZMIER (m)		
			DO 0,4	0,4 - 1,0	NAD 1,0
ZHUTNENÝ	ZVISLÝ ALEBO STRMŠÍ AKO 1:0,25	ĽUBOVOLNÁ	d + 0,7 min. 1,0	d + 0,8	d + 0,9
	1:0,60 AŽ 1:0,25		d + 0,7	d + 0,6	d + 0,5
	MENEJ STRMÝ AKO 1:0,60		d + 0,6	d + 0,5	d + 0,4
NEZHUTNENÝ	MENEJ STRMÝ AKO 1:0,60	DO 2,5	d + 0,7 min. 1,0	d + 0,3	d + 0,3
		OD 2,5 DO 5,0	d + 0,7 min. 1,0	d + 0,4	d + 0,4
		VIAČ AKO 5,0	d + 0,7 min. 1,0	d + 0,5	d + 0,5

ZODPOVEDNÝ PROJEKTANT	ING. ĽUBOMÍR JUROV
VYPRACOVAL	ING. PETER POLÓNÝI
KONTROLOVAL	ING. VLASTIMIL CHEBEŇ, PHD.

HLAVNÝ INŽINIER PROJEKTU	ING. VLASTIMIL CHEBEŇ, PHD.	 <div>GEART, s.r.o. TICHÁ 4 010 01 ŽILINA E-MAIL: GEART@GEART.SK WEB: WWW.GEART.SK TEL./FAX: +421-041-2861263</div>
MANAŽÉR DOKUMENTÁCIE	ING. VLASTIMIL CHEBEŇ, PHD.	
KONTROLOVAL	ING. ĽUBOMÍR JUROV	
PARC. ČÍSLO:	KRAJ: OKRES: KATASTRÁLNE ÚZEMIE:	
OBJEDNÁVATEL: OBEC VEĽKÉ RÍPŇANY, POŠTOVÁ 461, 956 07 VEĽKÉ RÍPŇANY	STUPEŇ	DOKUMENTÁCIA PRE STAVEBNÉ POUŽITIE
STAVBA	PROFESIA	VODNÉ HOSPODÁRSTVO
OBJEKT	MIERKA	SADA ČÍSLO
	DÁTUM	
	REVÍZIA	
VÝKRES	FORMÁT	Č. VÝKR.
Uloženie kanalizačného potrubia		