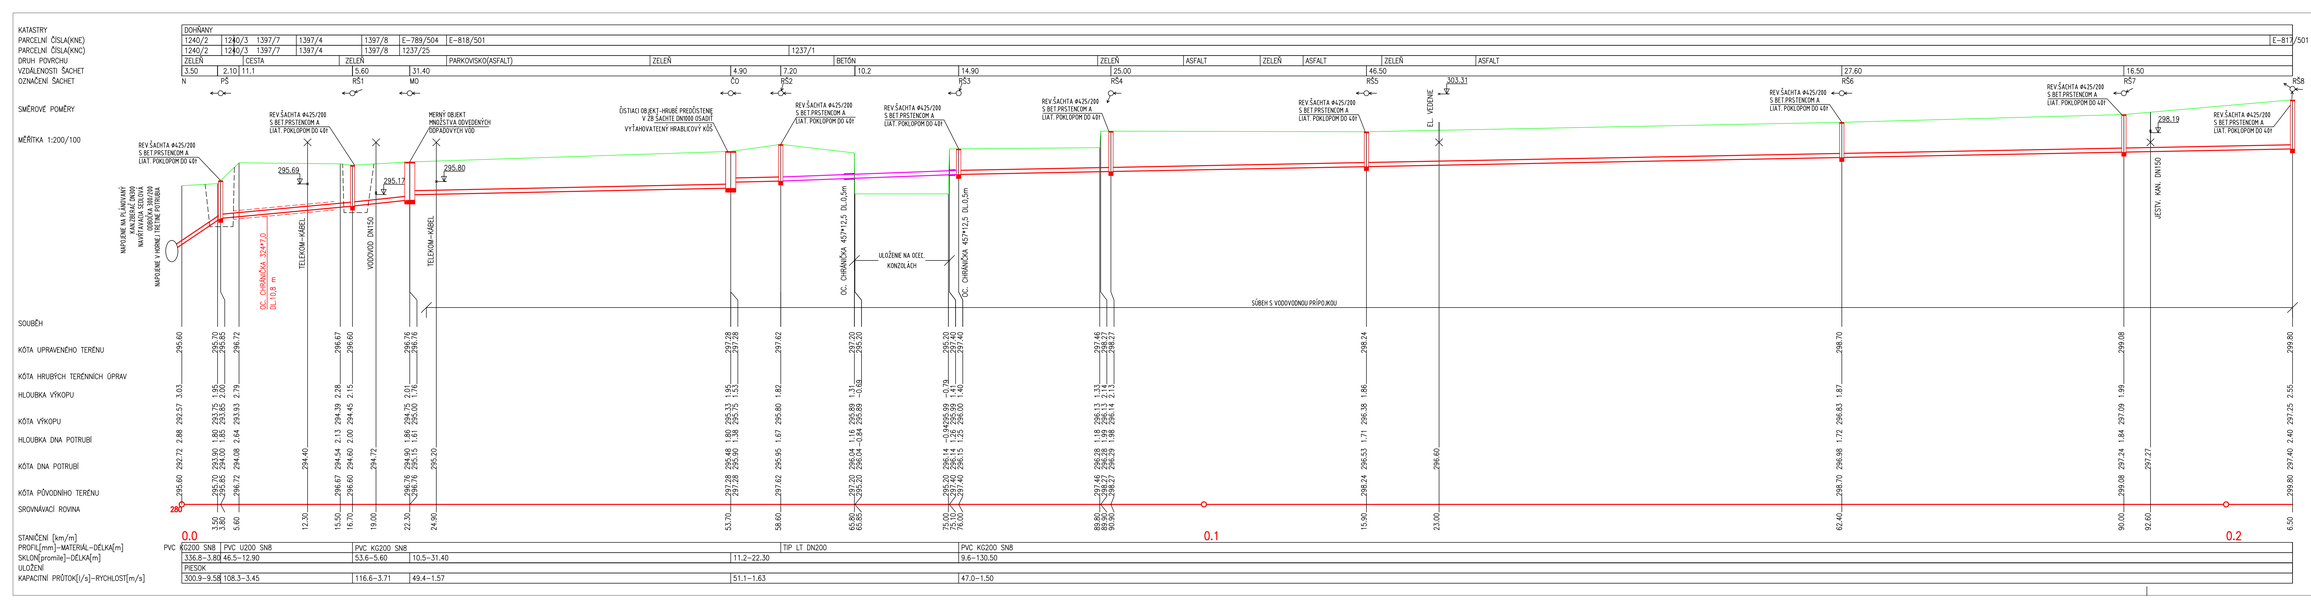

PROJEKT JE V ROZSAHU NA STAVEBNE POVOĽNÉ A NOHLÁSENÚ REALIZAČNÝ PROJEKT

zodpovedný projektant diela
ING. DANIEL SÁDECKÝ

VS - Projekty, s.r.o.
M.R.Štefánika 631/1,
976 13 Slovenská Ľupča
IČO:50 978 396 DIČ:2120 258 886

stupeň PD	DSP
dátum	04/2023
zák.číslo	P34/20
číslo výkresu	5

hlavný projektant akcie: ING.DANIEL SÁDECKÝ
vypracoval: ING.DANIEL SÁDECKÝ
stavba: Rekonštrukcia areálu MESTEČKO, 059 52 MESTEČKO
názov: ROZŠÍRENIE PREVÁDZKARNE - VÝROBA MLIEČNYCH VÝROBKOV PD MESTEČKO
objekt: SO 70 VODOVODNÁ PRÍPOJKA, KANALIZAČNÁ PRÍPOJKY
list: PODĽUŽNÝ PROFIL - NAPOJENIE-RŠ8
dátum: PODĽUŽNÝ PROFIL
mierka: 1:200/100 dxf: KANALIZAČNÁ PRÍPOJKA