PROFIL PODŁUŻNY ZJAZDU I DROGI PRZEJAZDOWEJ
SKALA 1:100

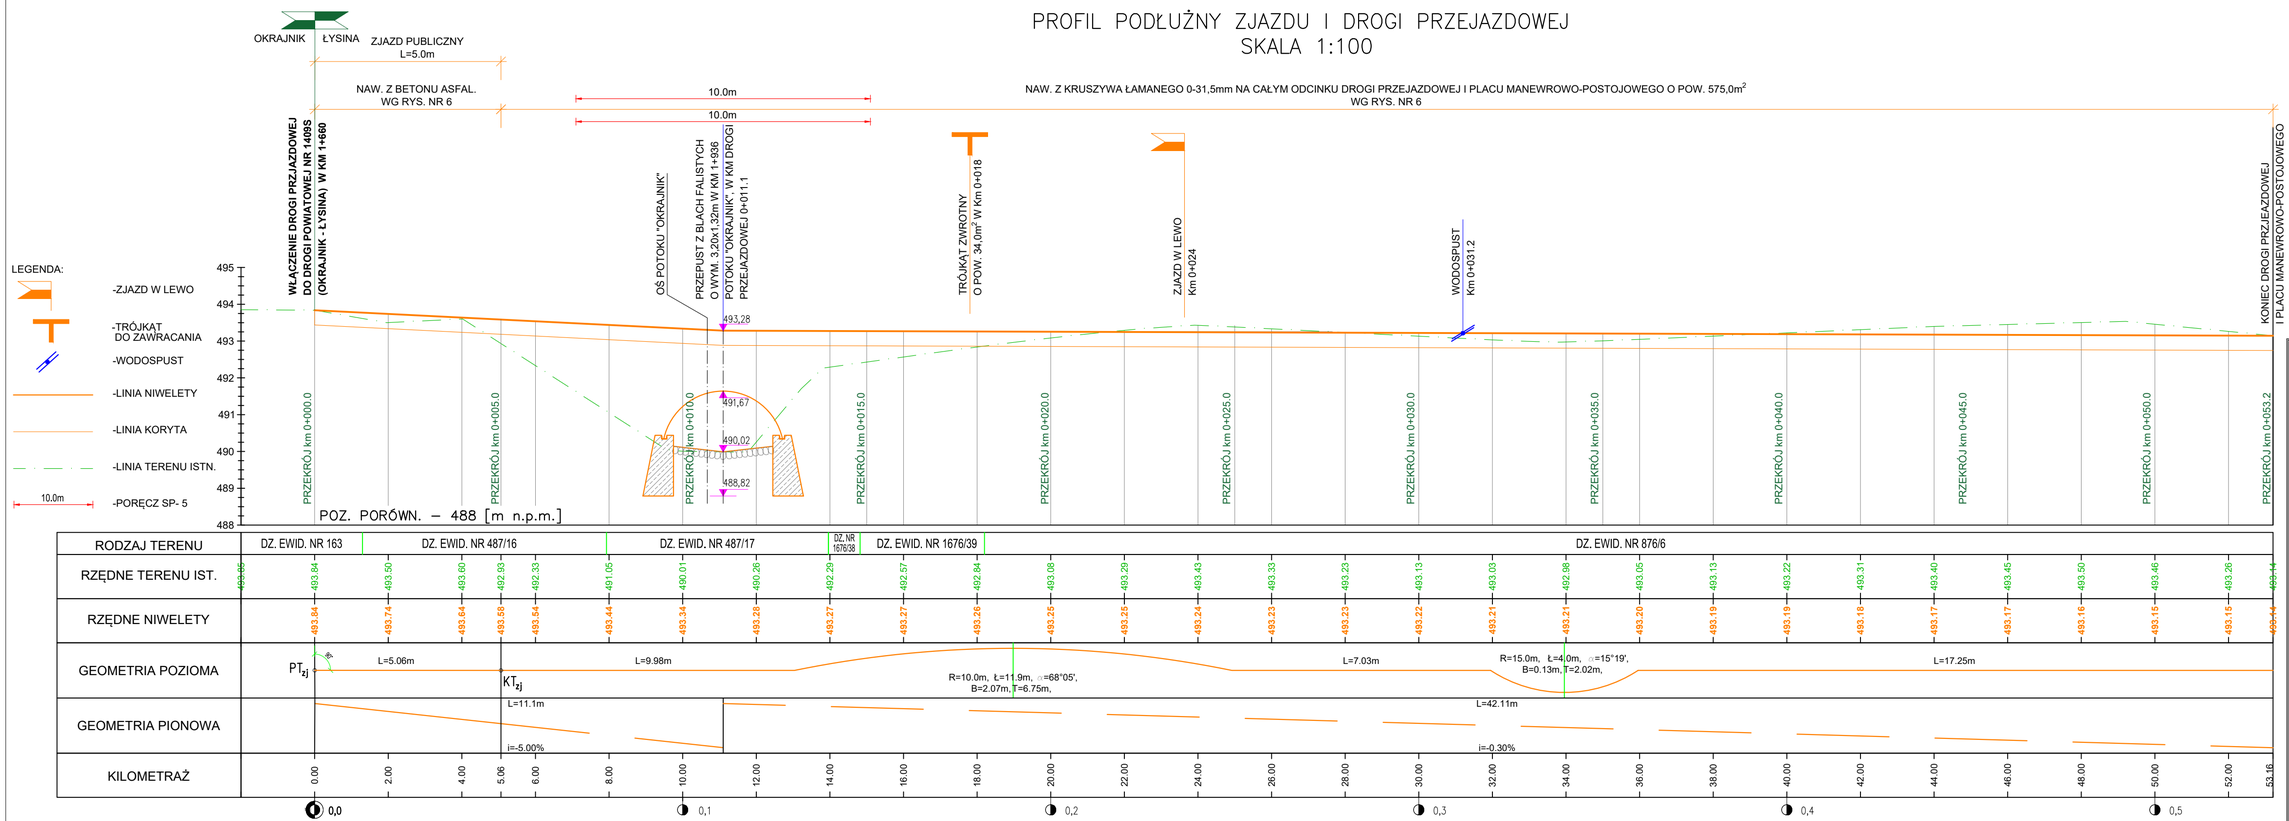

ZESPÓŁ USŁUG PROJEKTOWYCH PRO-LAS JÓZEF SATOŁA
30-348 Kraków, ul. Grota-Roweckiego 17/33

Temat: Przebudowa ścieżki drzewna wraz z drogą przejazdową od drogi powiatowej nr 1409S (OKRAJNIK - ŁYSINA) do posesji Łysina 1 na działce o nr ewid. 487/16, 487/17, 1676/39, 876/6 Obręb Okrajnik dz. nr ewid. 487/16, 487/17, 1676/39, 876/6

Um. 2717-0008-2021

Stadium: P.B.

Skala: 1:100

Nrys. 4

Natch.

Data: 07.2021

Treść:	Profil podłużny drogi	Specjalność	Nr Upr.	Podpis
Funkcja:	Imię i nazwisko			
Projektant:	mgr inż. J. Satoła	drogowa	UAN-Upr. 518/89	
Opracował:	mgr inż. J. Satoła	drogowa	UAN-Upr. 518/89	
Sprawdził:	mgr inż. J. Ryszka	Drogowa	UAN-Upr. 232/89	