




Nadleśnictwo Jeleśnia

Stan na 03-03-2021



Skala 1:5000  
0 50 100 m

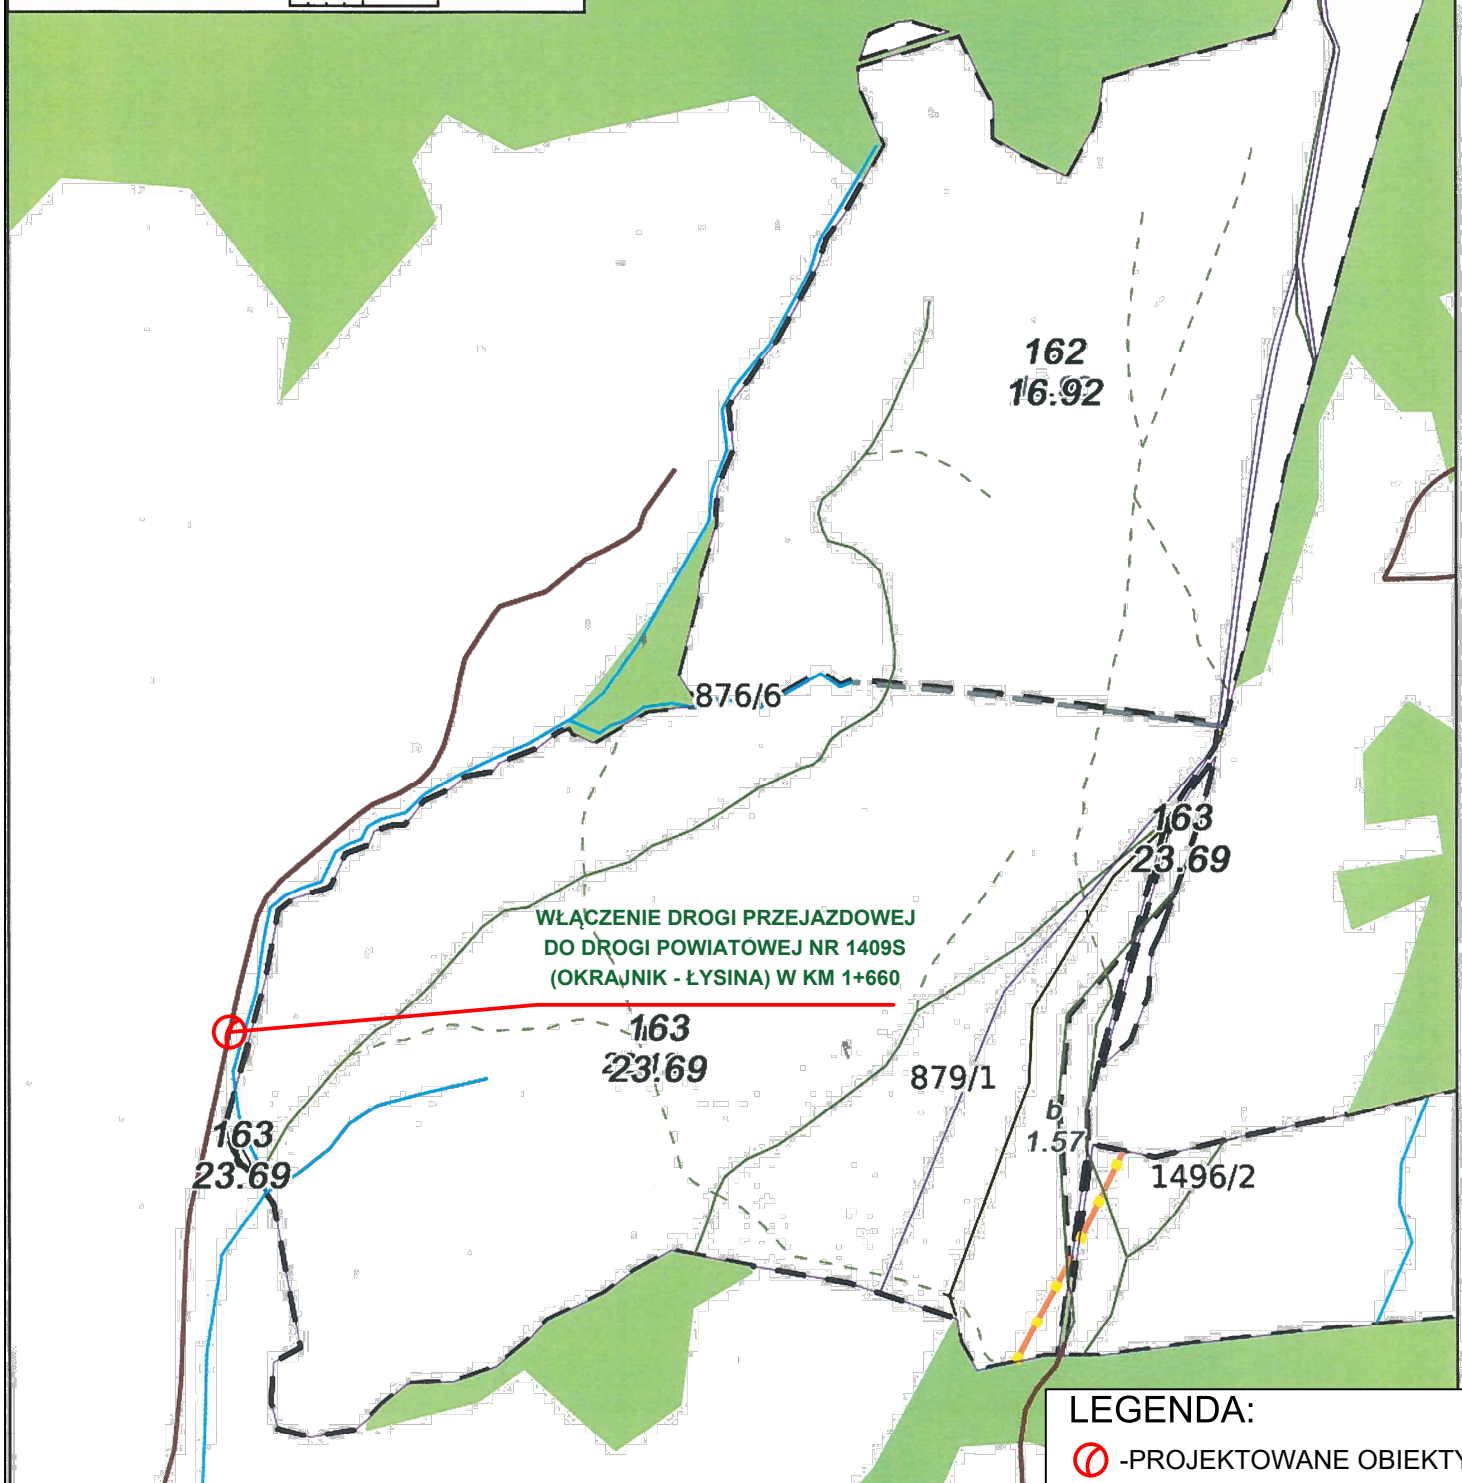

**LEGENDA:**

-PROJEKTOWANE OBIEKTY



**ZESPÓŁ USŁUG PROJEKTOWYCH PRO-LAS JÓZEF SATOŁA**

30-348 Kraków, ul. Grota-Roweckiego 17/33

Temat:	Przebudowa składu drewna wraz z drogą przejazdową od drogi powiatowej nr 1409S (Okrajnik-Łysina) do oddz. nr 163 w Leśnictwie Gilowice (Okrajnik - Łysina) dz. nr ewid. 487/16, 487/17, 1676/39, 1676/38, 876/6				Um. 2717-0008-2021
Treść:	Wycinek z mapy gospodarczej				Stadium: P.B.
Funkcja:	Imię i nazwisko	Specjalność	Nr Upr.	Podpis	Skala: 1:5000
Projektant:	mgr inż. J. Satoła	drogowa	UAN-Upr. 518/89		Nr rys. 2
Opracował:	mgr inż. J. Satoła	drogowa	UAN-Upr. 518/89		Nr arch.
Sprawdził:	mgr inż. J. Ryszka	Drogowa	UAN-Upr. 232/89		Data: 07.2021