


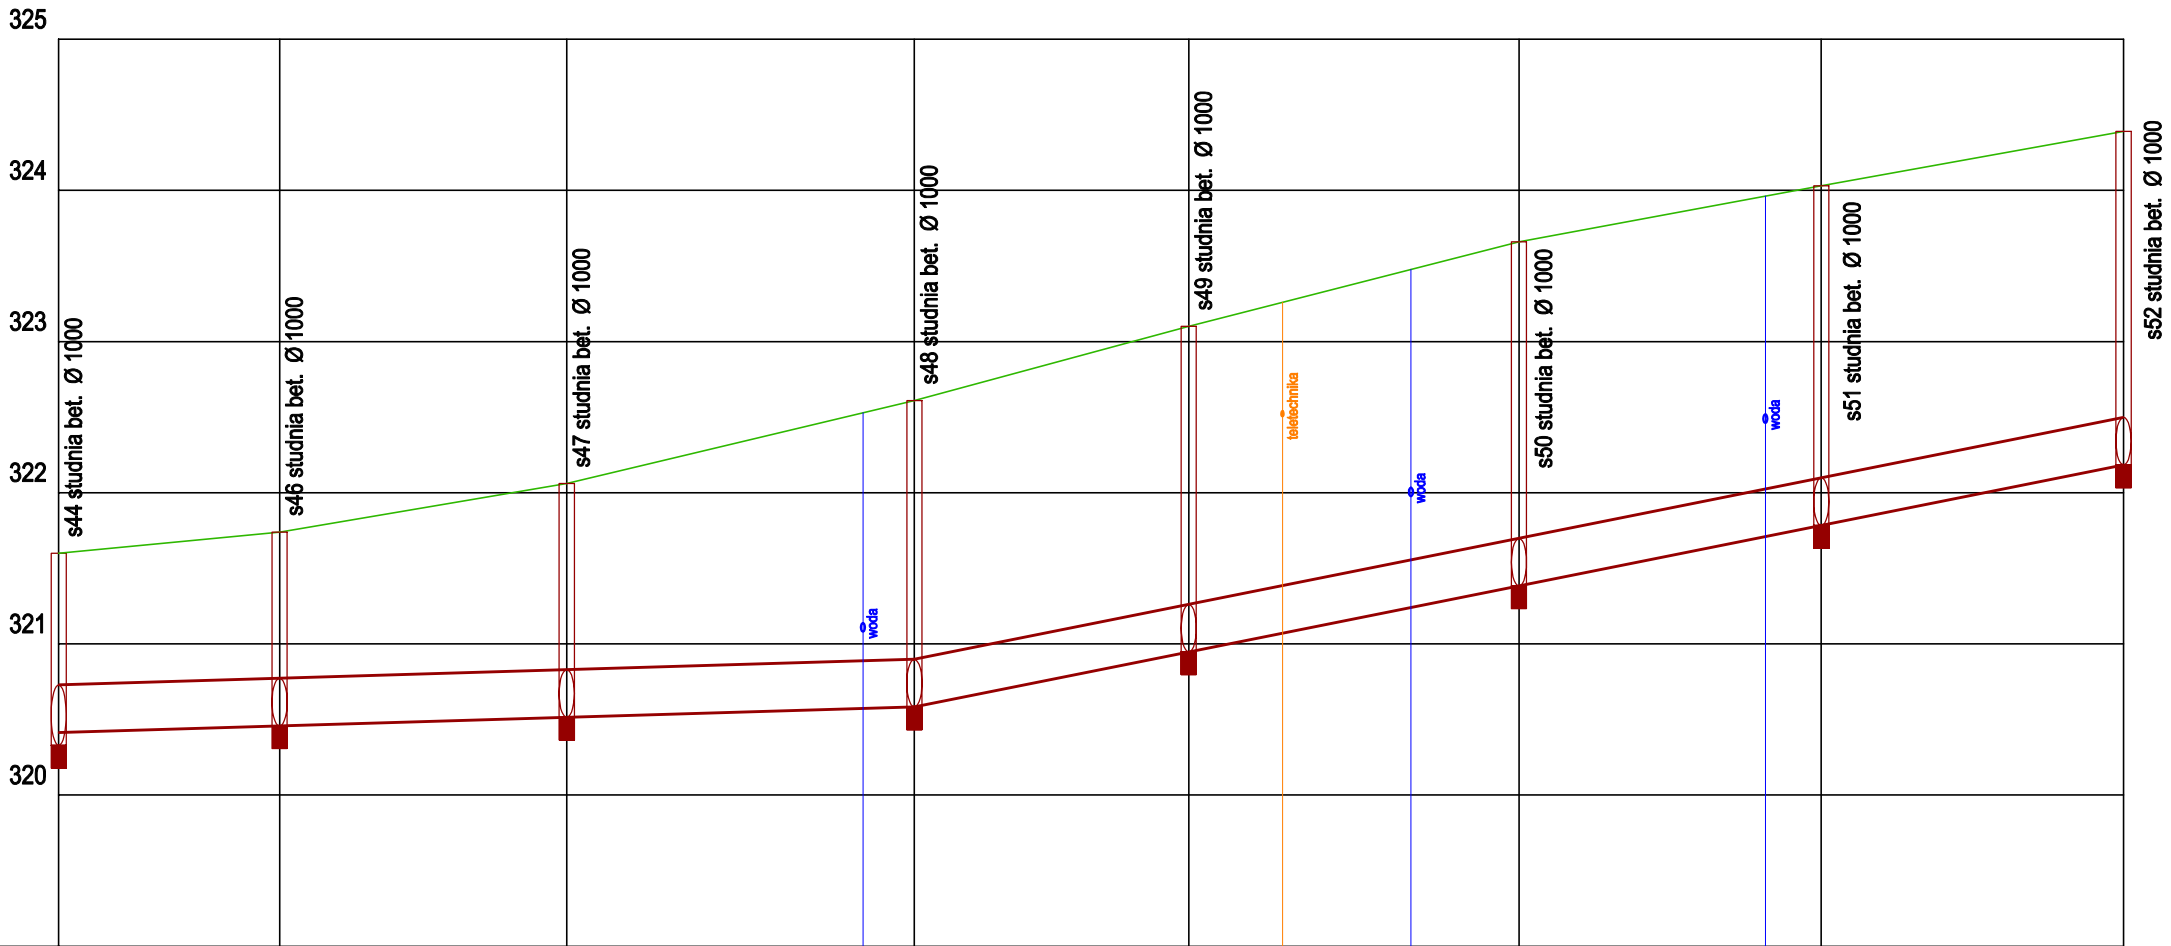

LEGENDA:
Rura PCV klasy SN8 tj. Rura klasy/typu PCV klasy min. SN8

p.p. 319,00 m.n.p.m.

RZĘDNE TERENU/POKRYWY	321,60	321,74	322,06	322,61	323,10	323,66	324,03	324,39							
RZĘDNA DNA KANAŁU [m]	320,41	320,46	320,51	320,58	320,95	321,38	321,78	322,18							
SPADKI %	i=0,3%				i=2,0%										
GŁĘBOKOŚĆ STUDNI [m]	1,27	1,28	1,55	2,03	2,15	2,28	2,25	2,21							
ŚREDNICE [mm] MATERIAŁ	Rura PCV klasy SN8 średnica Ø315														
ODLEGŁOŚCI	0,00	14,62	14,62	19,00	33,62	23,00	56,62	18,16	74,78	21,85	96,63	20,00	116,63	20,00	136,63

ML

DESIGN

ul. Cieszyńska 226
44-337 Jastrzębie-Zdrój
tel. 663 381 970, 603 240 620
e-mail: biuro@ml-design.pl
www.ml-design.pl

Nazwa zadania:
Rozbudowa drogi powiatowej, ulicy Radzionkowskiej w Piekarach Śląskich.

Adres obiektu budowlanego:
Droga powiatowa klasy L,
ulica Radzionkowska w Piekarach Śląskich.

Nazwa rysunku	Profil kanalizacji deszczowej studnia S44 - studnia S52		
Inwestor	Prezydent Miasta Piekary Śląskie ul. Bytomska 84, 41-940 Piekary Śląskie		
Projektant branża drogowa	mgr inż. Remigiusz Machej uprawnienia nr OPL/1534/PWBD/18 w spec. inżynierijnej drogowej	Podpis	
Sprawdził branża drogowa	mgr inż. Piotr Lilla uprawnienia nr SLK/7889/PWBD/19 w spec. inżynierijnej drogowej		
Projektant branża instalacyjna	mgr inż. Jarosław Sikora uprawnienia nr MAZ/0467/POOS/05 w spec. instalacyjnej w zakresie sieci, instalacji i urządzeń cieplnych, wentylacyjnych, gazowych, wodociągowych i kanalizacyjnych		
Sprawdziła branża instalacyjna	mgr inż. Mariola Sikora uprawnienia nr MAZ/0166/POOS/09 w spec. instalacyjnej w zakresie sieci, instalacji i urządzeń cieplnych, wentylacyjnych, gazowych, wodociągowych i kanalizacyjnych		
branża drogowa, sanitarna	data opracowania 08.2021 rok	skala rysunku 1:50/500	numer rysunku 11