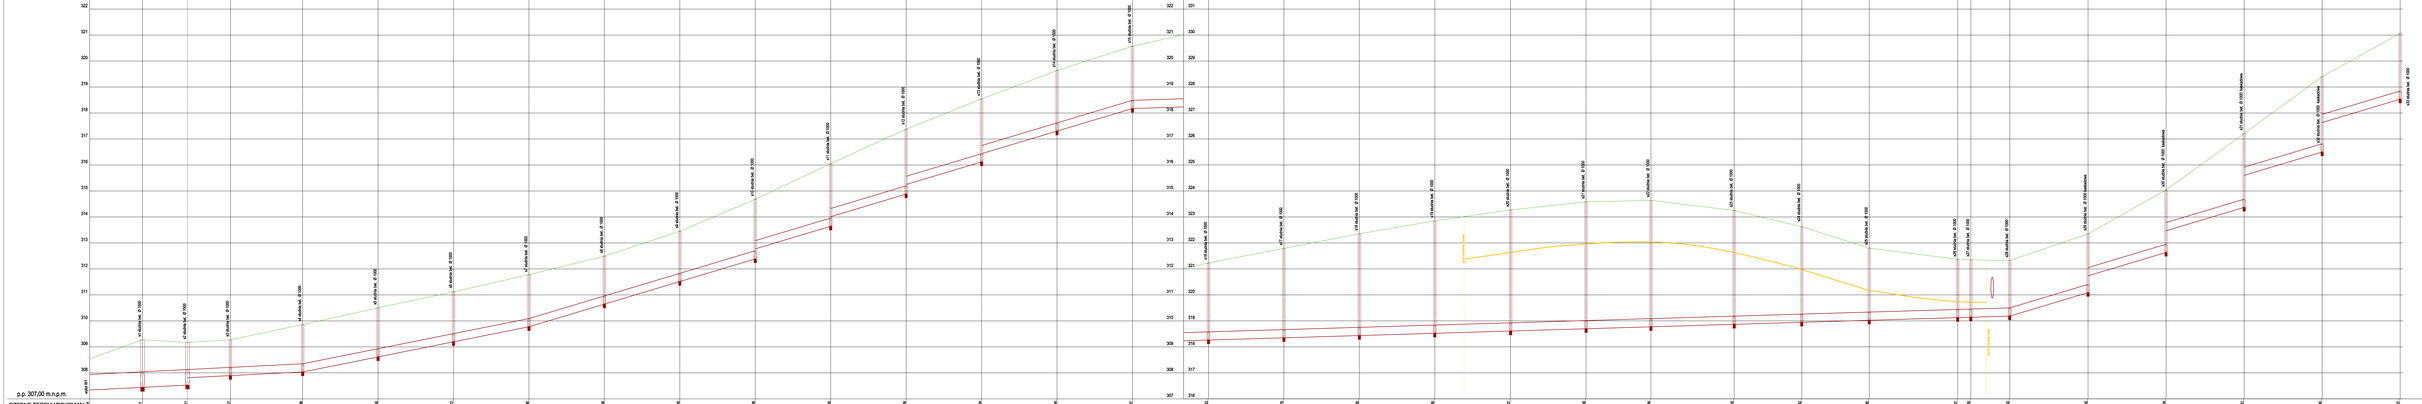

322
321
320
319
318
317
316
315
314
313
312
311
310
309
308
331
330
329
328
327
326
325
324
323
322
321
320
319
318
317
316
307
wylot W1
s1 studnia bet. Ø 1500
s2 studnia bet. Ø 1500
s3 studnia bet. Ø 1000
s4 studnia bet. Ø 1000
s5 studnia bet. Ø 1000
s6 studnia bet. Ø 1000
s7 studnia bet. Ø 1000
s8 studnia bet. Ø 1000
s9 studnia bet. Ø 1000
s10 studnia bet. Ø 1000
s11 studnia bet. Ø 1000
s12 studnia bet. Ø 1000
s13 studnia bet. Ø 1000
s14 studnia bet. Ø 1000
s15 studnia bet. Ø 1000
s16 studnia bet. Ø 1000
s17 studnia bet. Ø 1000
s18 studnia bet. Ø 1000
s19 studnia bet. Ø 1000
gaz do przebudowy, początek
s20 studnia bet. Ø 1000
s21 studnia bet. Ø 1000
s22 studnia bet. Ø 1000
s23 studnia bet. Ø 1000
s24 studnia bet. Ø 1000
s25 studnia bet. Ø 1000
s26 studnia bet. Ø 1000
s27 studnia bet. Ø 1000
gaz do przebudowy, koniec
s28 studnia bet. Ø 1000
s29 studnia bet. Ø 1000 kaskadowa
s30 studnia bet. Ø 1000 kaskadowa
s31 studnia bet. Ø 1000 kaskadowa
s32 studnia bet. Ø1000 kaskadowa
s33 studnia bet. Ø 1000

p.p. 307,00 m.n.p.m.

	RZĘDNE TERENU/POKRYWY	RZĘDNA DNA KANAŁU [m]	SPADKI %	GŁĘBOKOŚĆ STUDNI [m]	ŚREDNICE [mm] MATERIAŁ	ODLEGŁOŚCI
wylot w1	308,54	307,34				0,00
			i=0,5%		Rura PP SN8 średnica Ø600	20,30
s1	309,27	307,44		1,83		20,30
						17,31
s2	309,17	307,53 307,81		1,64		37,61
			i=0,5%			16,49
s3	309,27	307,90		1,37		54,10
						27,76
s4	309,86	308,03		1,83		81,86
			i=2%			29,00
s5	310,50	308,62		1,88		110,86
						29,00
s6	311,12	309,20		1,92		239,86
						29,00
s7	311,80	309,78		2,02		268,86
			i=3%			29,00
s8	312,49	310,65		1,84		197,86
						29,00
s9	313,45	311,52		1,93		226,86
						29,00
s10	314,68	312,38 312,77		2,30		225,86
			i=3%			29,00
s11	316,05	313,64 313,01		2,41		284,86
			i=3%			29,00
s12	317,38	214,88 314,25		2,50		313,86
			i=3%			29,00
s13	318,54	316,12 316,43		2,42		342,86
			i=3%			29,00
s14	319,64	317,30		2,34		371,86
						29,00
s15	320,57	318,17		2,40		400,86
			i=0,3%		Rura PCV klasy SN8 średnica Ø315	29,00
s16	321,23	318,26		2,97		429,86
						29,00
s17	321,79	318,35		3,44		458,86
						29,00
s18	322,35	318,44		3,91		487,86
						29,00
s19	322,85	318,52		4,33		516,86
						29,15
s20	323,27	318,61		4,66		546,01
						29,00
s21	323,58	318,70		4,88		581,01
						24,95
s22	323,64	318,77		4,87		605,96
						32,00
s23	323,25	318,87		4,38		637,96
						26,00
s24	322,62	318,95		3,67		657,96
						28,93
s25	321,80	319,02		2,78		689,89
						34,00
s26	321,37	319,13		2,24		723,89
						5,05
s27	321,35	319,14		2,21		728,94
						14,97
s28	321,32	319,19		2,13		743,91
			i=3%			30,10
s29	322,35	320,09 320,74		2,26		774,01
			i=3%			30,00
s30	324,04	321,64 322,47		2,40		804,01
			i=3%			30,00
s31	326,21	323,37 324,60		2,84		834,01
			i=3%			30,00
s32	328,40	325,50 326,63		2,90		864,01
			i=3%			30,00
s33	330,07	327,53		2,54		894,01

ML DESIGN
ul. Cieszyńska 226
44-337 Jastrzębie-Zdrój
tel. 663 381 970, 603 240 620
e-mail: biuro@ml-design.pl
www.ml-design.pl

Nazwa zadania:
Rozbudowa drogi powiatowej, ulicy Radzionkowskiej w Piekarach Śląskich.

Adres obiektu budowlanego:
Droga powiatowa klasy L,
ulica Radzionkowska w Piekarach Śląskich.

Nazwa rysunku	Profil kanalizacji deszczowej Wylot W1 - studnia S33	
Inwestor	Prezydent Miasta Piekary Śląskie ul. Bytomska 84, 41-940 Piekary Śląskie	
Projektant branża drogowa	mgr inż. Remigiusz Machej uprawnienia nr OPL/1534/PWBD/18 w spec. inżynieryjnej drogowej	Podpis
Sprawdził branża drogowa	mgr inż. Piotr Lilla uprawnienia nr SLK/7889/PWBD/19 w spec. inżynieryjnej drogowej	
Projektant branża instalacyjna	mgr inż. Jarosław Sikora uprawnienia nr MAZ/0467/POOS/09 w spec. instalacyjnej w zakresie sieci, instalacji i urządzeń cieplnych, wentylacyjnych, gazowych, wodociągowych i kanalizacyjnych	
Sprawdziła branża instalacyjna	mgr inż. Mariola Sikora uprawnienia nr MAZ/0166/POOS/09 w spec. instalacyjnej w zakresie sieci, instalacji i urządzeń cieplnych, wentylacyjnych, gazowych, wodociągowych i kanalizacyjnych	

branża	data opracowania	skala rysunku	numer rysunku
drogowa, sanitarna	08.2021 rok	1:50/500	9