


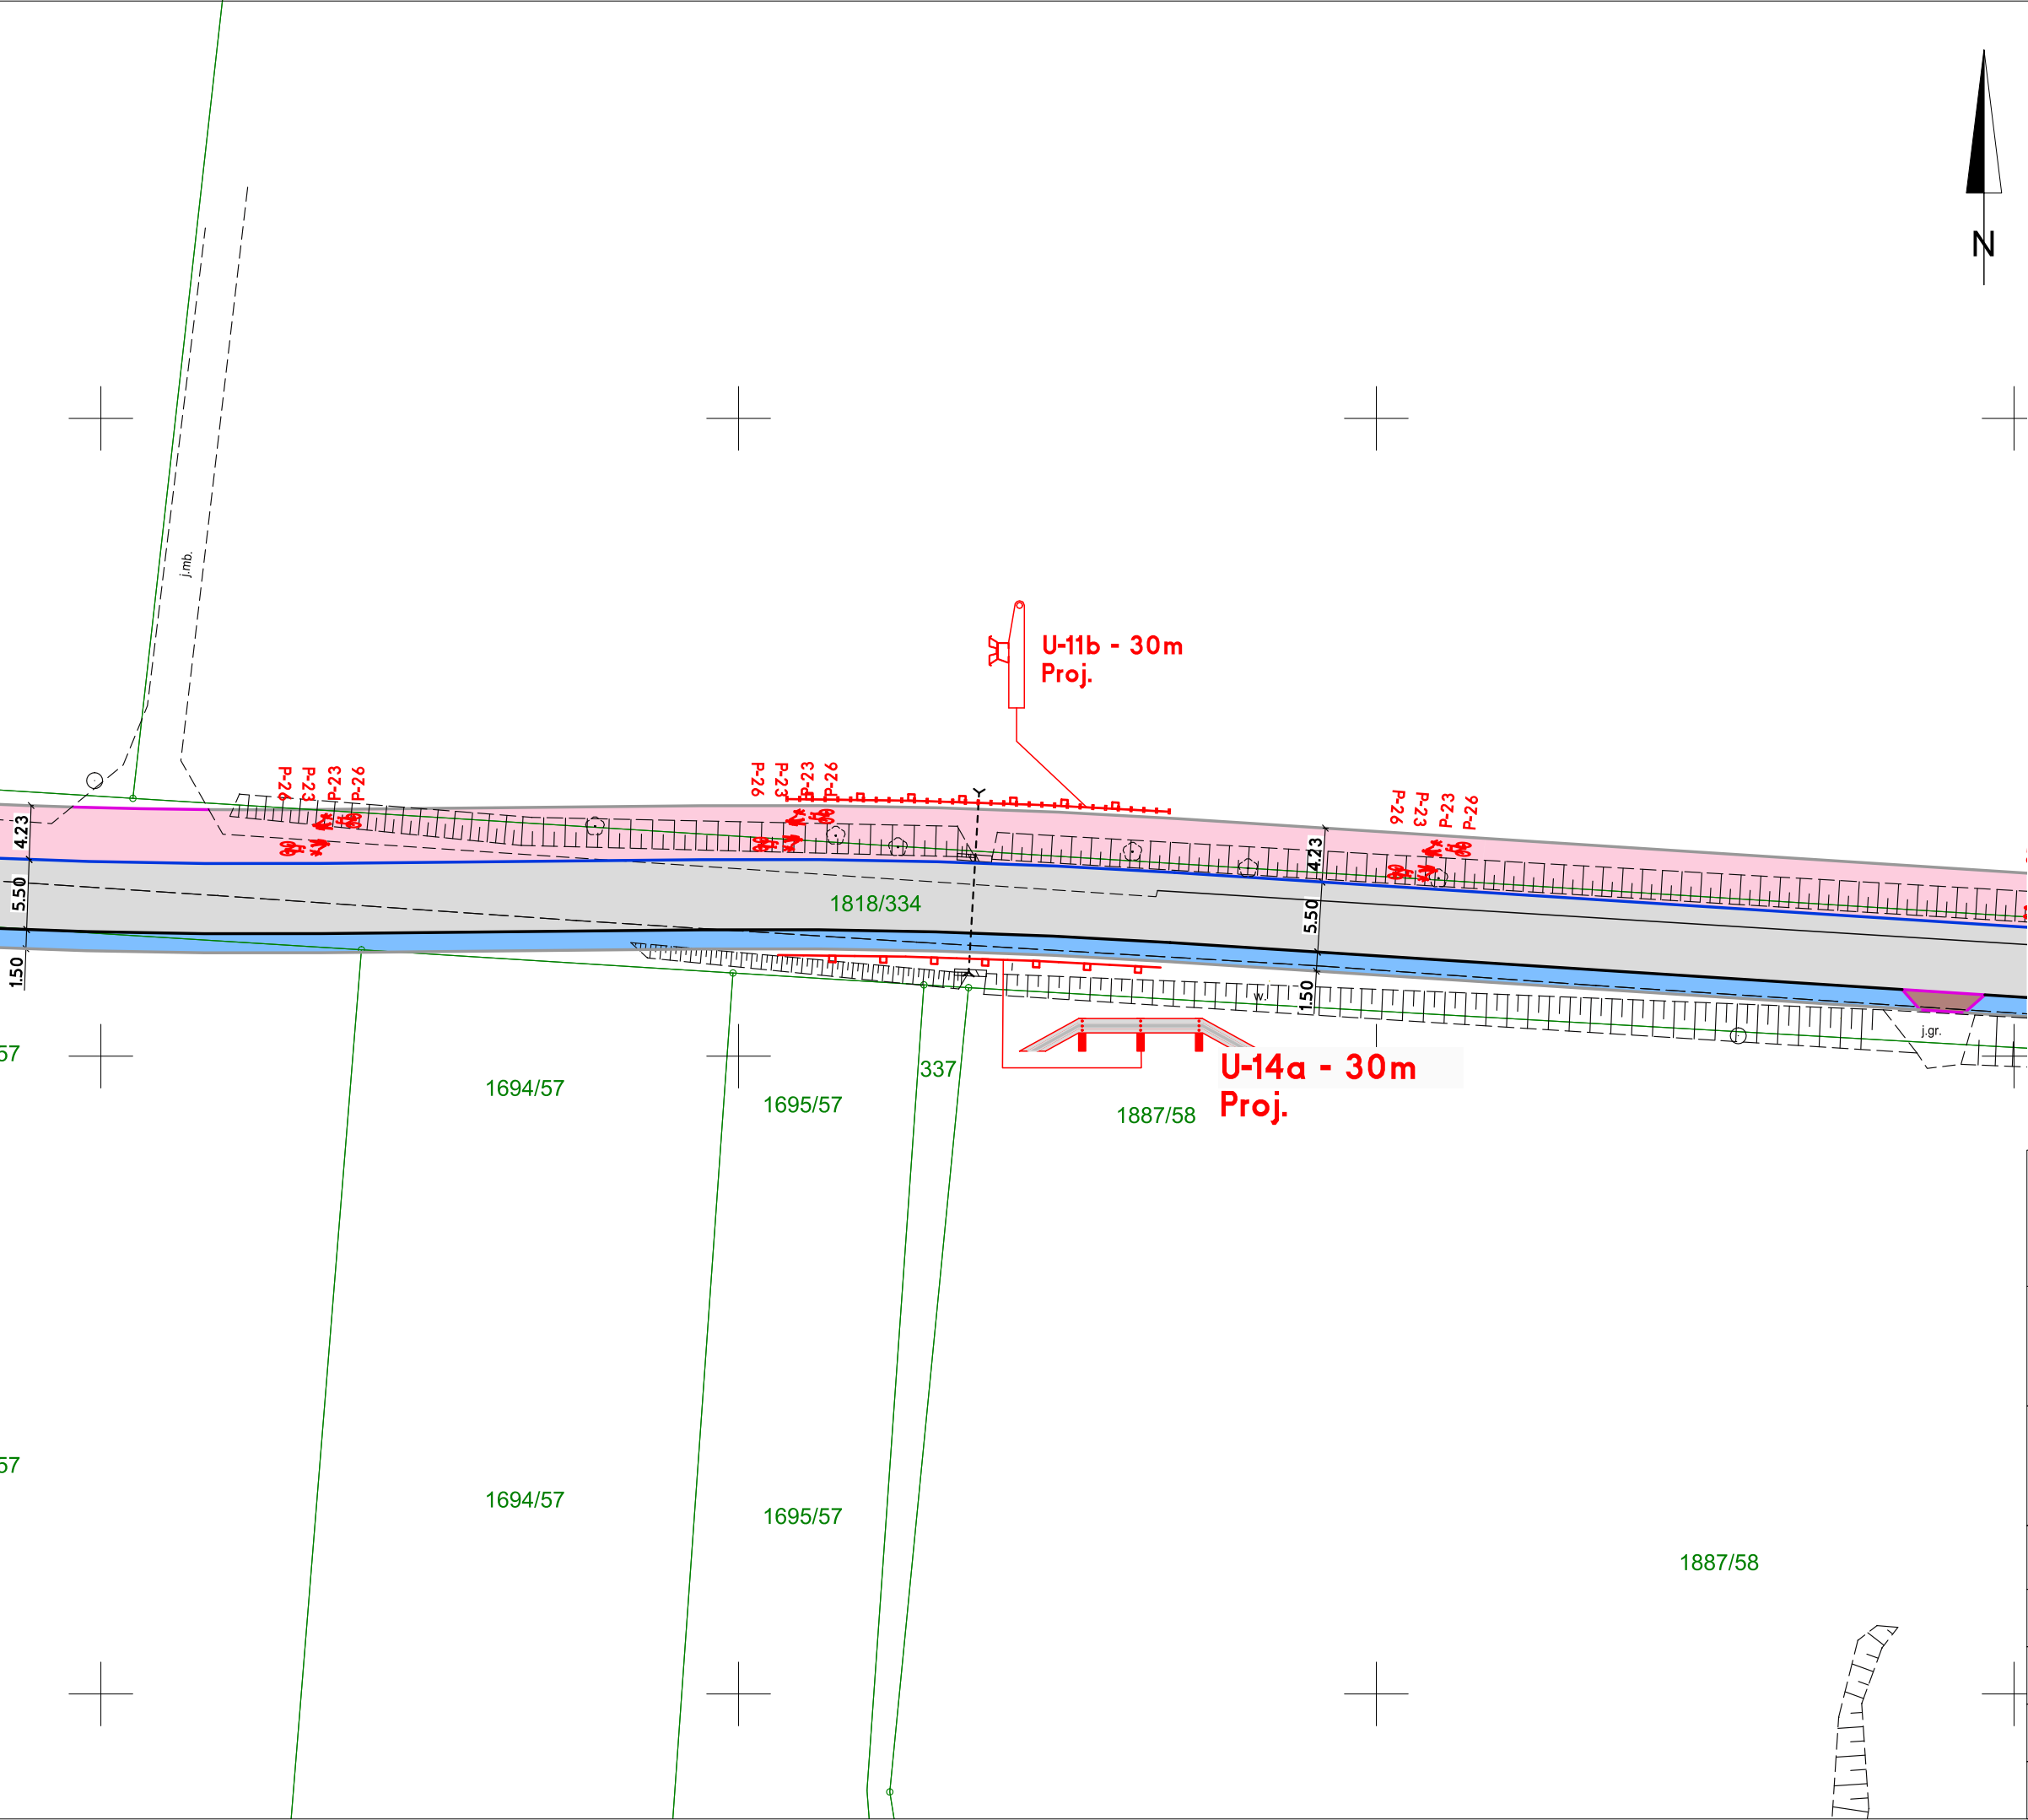

# LEGENDA

- Jezdnia rozbudowywanej drogi, nawierzchnia bitumiczna
- Projektowany chodnik dla pieszych wraz ze zjazdami na posesje, nawierzchnia bitumiczna
- ścieżka pieszo - rowerowa wraz ze zjazdami na posesje, nawierzchnia bitumiczna
- przebudowywany zjazd na posesje, kostka betonowa behaton, kolor czerwony
- projektowane pobocze o nawierzchni z kostki betonowej (beharon szary)
- krawężń jezdni - krawężnik najazdowy wyniesiony na 6 cm
- krawężń jezdni - krawężnik njazdowy wyniesiony na 4 cm oraz obramowanie zjazdów bez wyniesienia
- krawężń jezdni - krawężnik drogowy wyniesiony na 12 cm
- Obrzeże betonowe 8x30cm
- krawężń jezdni - korytko ściekowe 30x50x10cm na ławie betonowej z oporem,
- istniejące oznakowanie poziome
- projektowane oznakowanie poziome
- znaki projektowane oznaczono na rysunku w kolorze z czerwonymi odnośnikami
- znaki istniejące oznaczono na rysunku w skali szarości z niebieskimi odnośnikami

ul. Jagiellońska 19

43-410 Kończyce Małe

tel./fax (32) 435 89 08

tel. kom. 663 381 970, 603 240 620

e-mail: [biuro@ml-design.pl](mailto:biuro@ml-design.pl), [www.ml-design.pl](http://www.ml-design.pl)

BIURO INŻYNIERYJNE

**Nazwa zadania**

Projekt docelowej organizacji ruchu dla zadania pn.:  
"Rozbudowa drogi powiatowej,  
ulicy Radzionkowskiej w Piekarach Śląskich."

**Adres obiektu budowlanego:**

Droga powiatowa ulica Radzionkowska, droga wojewódzka nr 911  
w Piekarach Śląskich.

|                             |   |                        |                     |
|-----------------------------|---|------------------------|---------------------|
| Nazwa<br>rysunku            | Projektowana docelowa organizacja ruchu<br>Arkusz 2 - przepust pod drogą w ciągu ul. Radzionkowskiej |                        |                     |
| Inwestor                    | Prezydent Miasta Piekary Śląskie<br>ul. Bytomska 84, 41-940 Piekary Śląskie                          |                        |                     |
| Opracował<br>branża drogowa | mgr inż. Remigiusz Machej<br>uprawnienia nr OPL/1534/PWBD/18 w spec. inżynieryjnej drogowej          |                        |                     |
| Opracował<br>branża drogowa | mgr inż. Marek Kościelniak                                                                           |                        |                     |
| branża<br>drogowa           | data opracowania<br>02.2021 rok                                                                      | skala rysunku<br>1:500 | numer rysunku<br>03 |