


Zamawiający:	PREZYDENT MIASTA PIEKARY ŚLĄSKIE 41-940 Piekary Śląskie, ul. Bytomska 84				
Temat:	"Budowa drogi - ul. Juliana Kawałca" w Pekarach Śląskich				
Biuro projektowe	 ROADPRO M.Grzegorz, M. Ksel Sp. J. 44-217 Rybnik, ul. Wawelska 19/3				
Projektant	mgr inż. Michał Grzegorz	Nr upr.	SLK/8191/PBD/18	PODPIS:	
Sprawdzający	mgr inż. Mariusz Farat	Nr upr.	SLK/1875/POOD/07	PODPIS:	
	mgr inż. Michał Ksel	Nr upr.	-	PODPIS:	
Data: 09.2021	PRZEDMIOT RYSUNKU: Profil Kanalizacji deszczowej S1 - S1stn 9		SKALA 1:100	BRANŻA: Drogowa	NR RYS.: 5.1

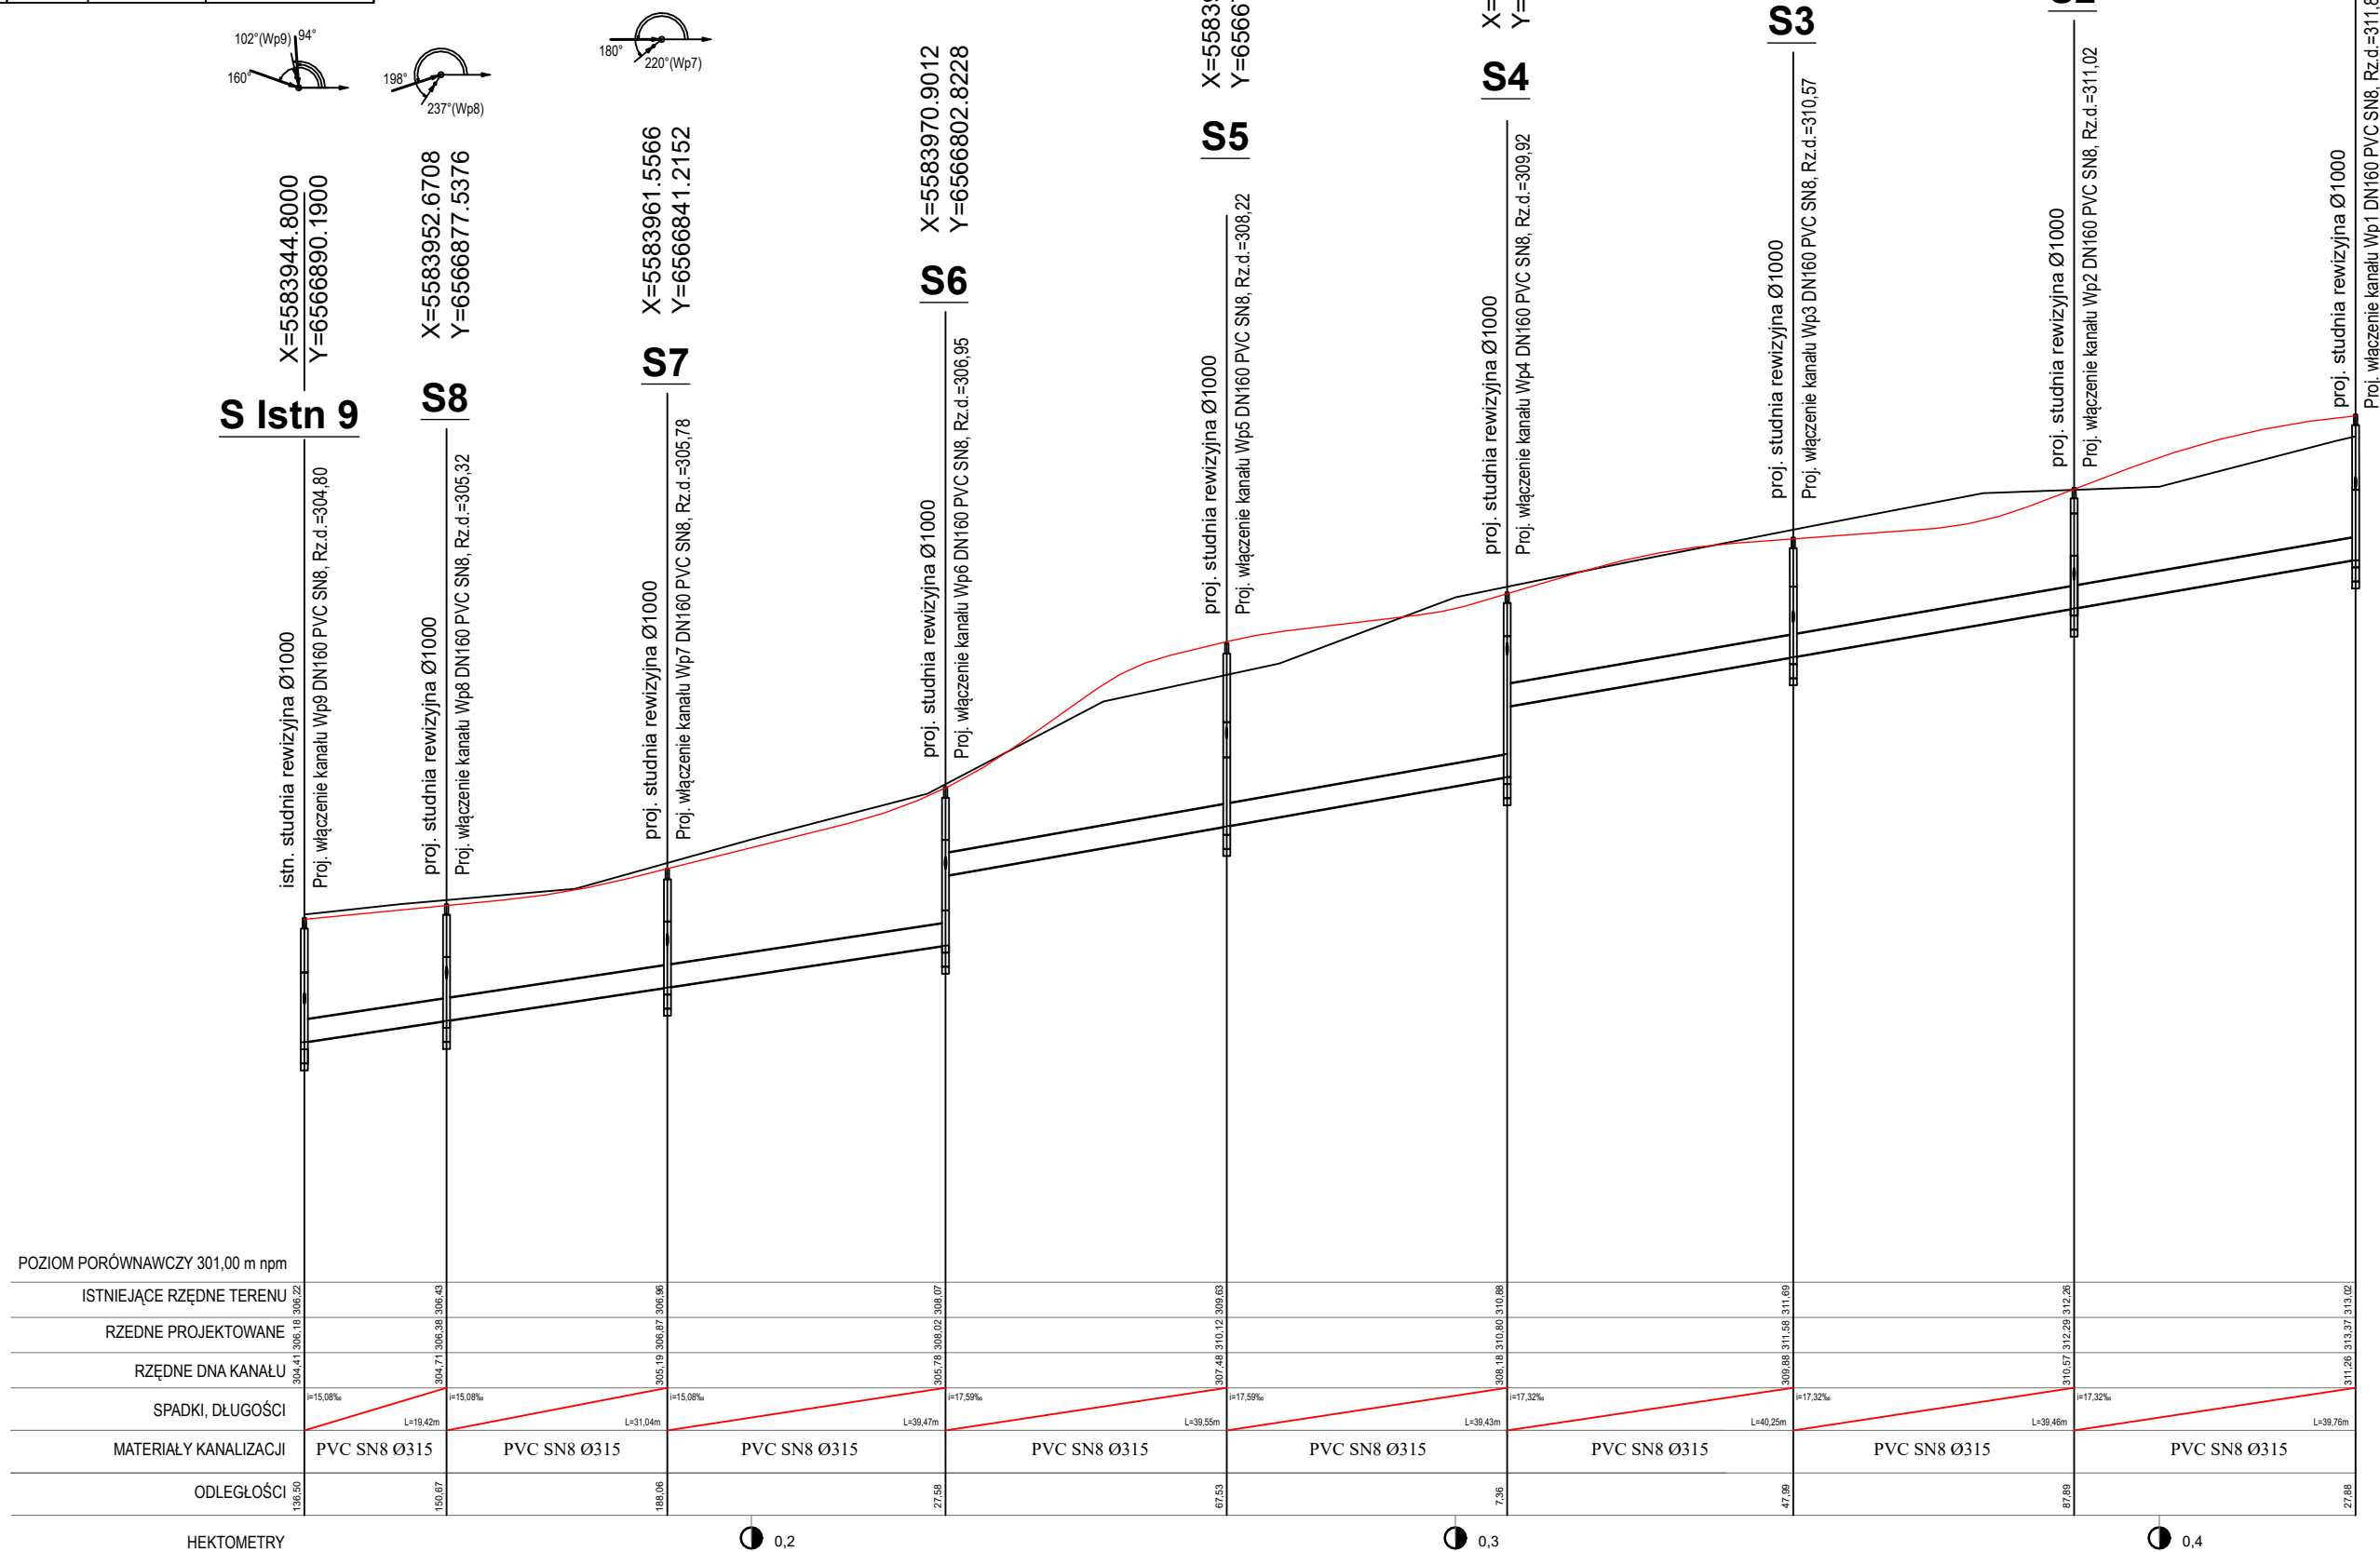

HEKTOMETRY

0,2

☒ 0,3

☒ 0,4