
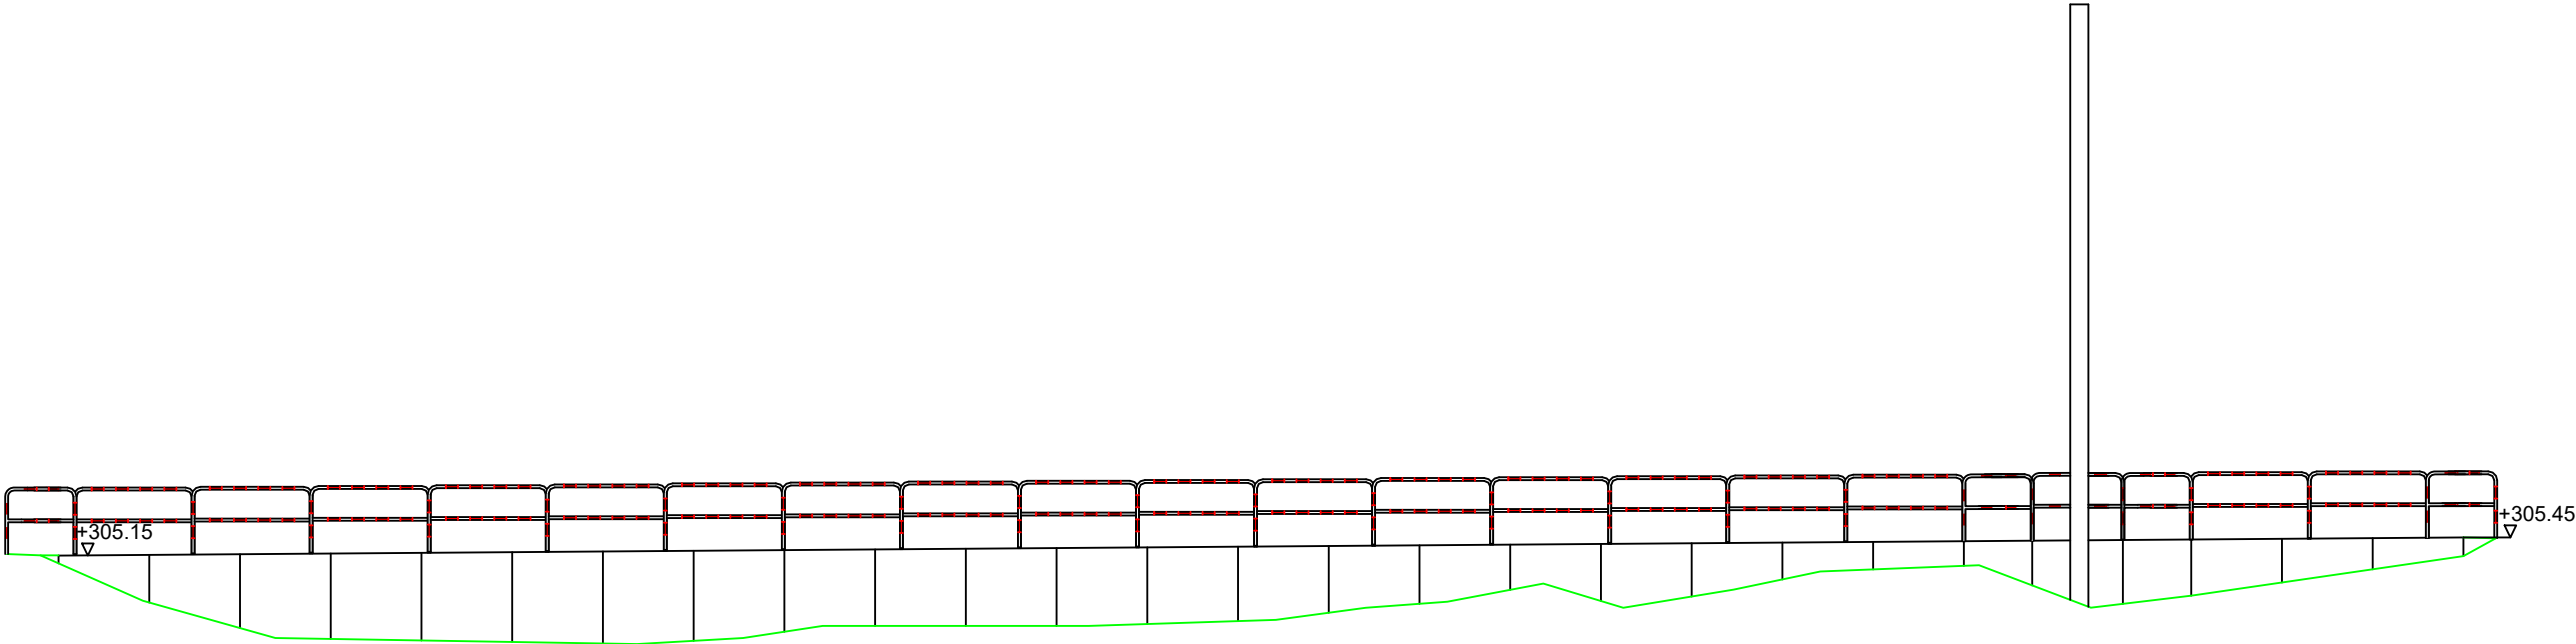


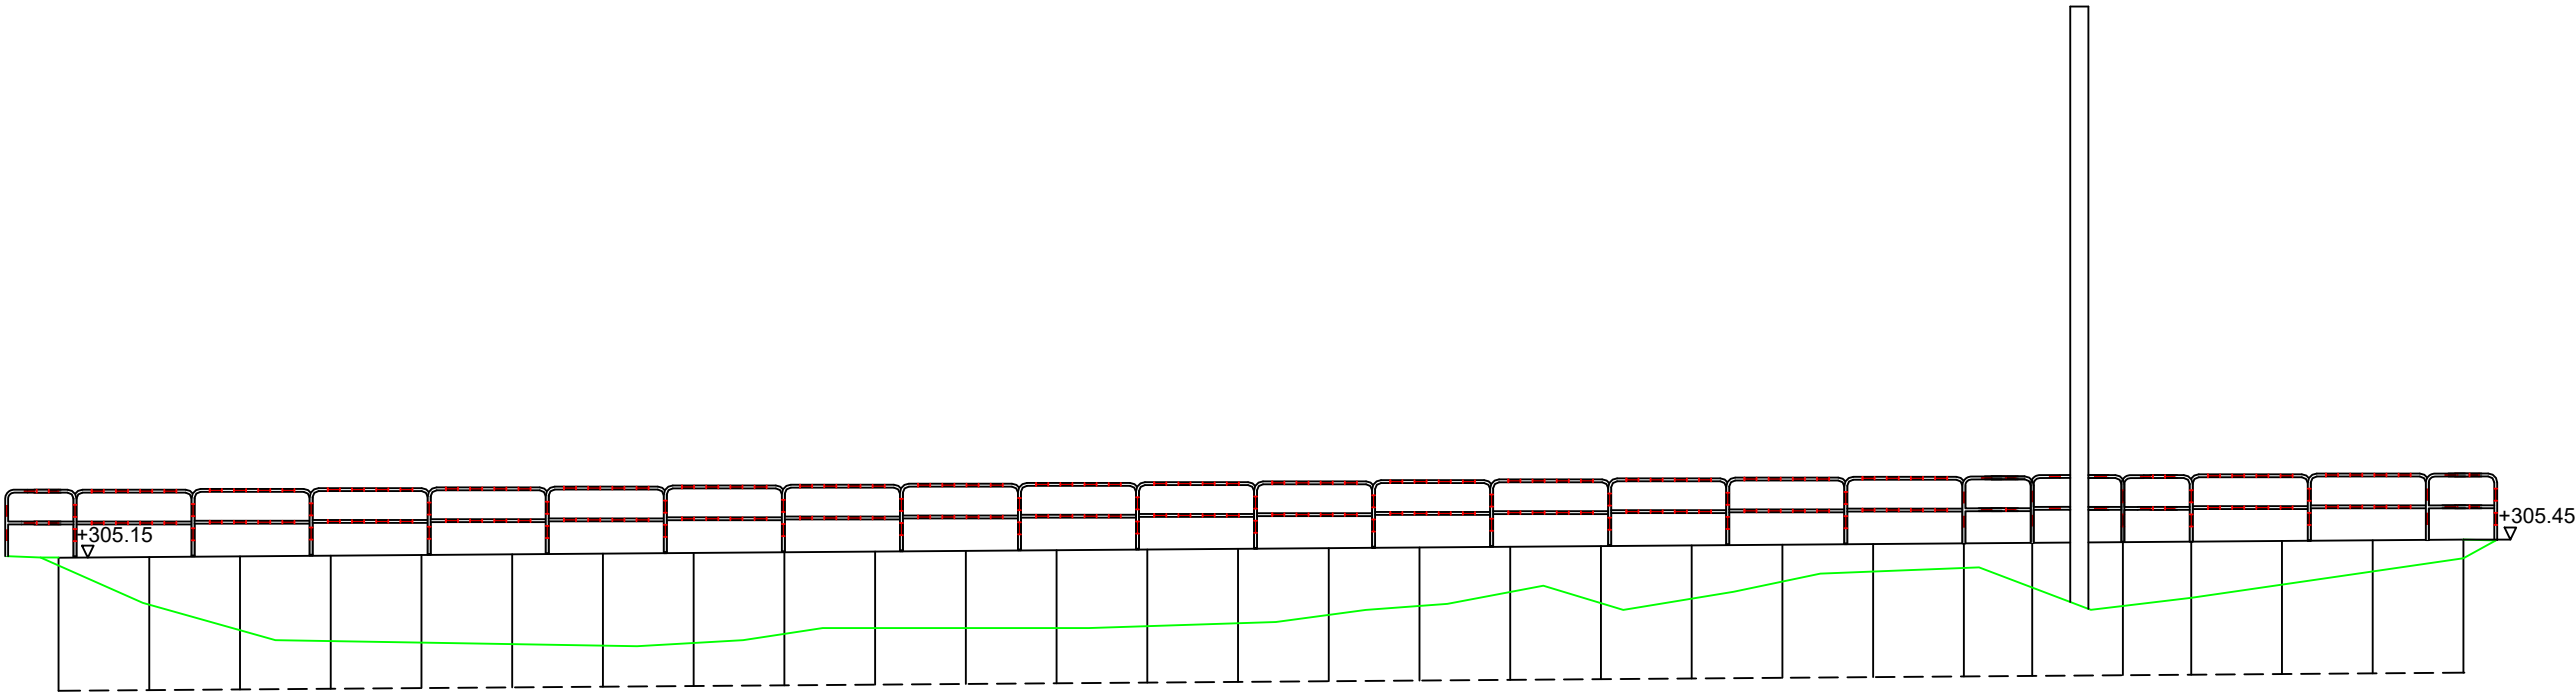

Zamawiający:	PREZYDENT MIASTA PIEKARY ŚLĄSKIE 41-940 Piekary Śląskie, ul. Bytomska 84				
Temat:	"Budowa drogi - ul. Juliana Kawałca" w Piekarach Śląskich				
Biurowie projektowe	ROADPRO M. Grzegorz, M. Ksel Sp. J. 44-217 Rybnik, ul. Wawelska 19/3				
Projektant	mgr inż. Michał Grzegorz	Nr upr.	SLK/8191/PBD/18	PODPIS:	<i>MB</i>
Sprawdzający	mgr inż. Mariusz Farat	Nr upr.	SLK/1875/POOD/07	PODPIS:	<i>Farat</i>
	mgr inż. Michał Ksel	Nr upr.	-	PODPIS:	<i>Michał Ksel</i>
Data: 09.2021	PRZEDMIOT RYSUNKU: Widok pref. emenettów "L"	SKALA 1:125	BRANŻA: Drogowa	NR RYS.: 7.0	