


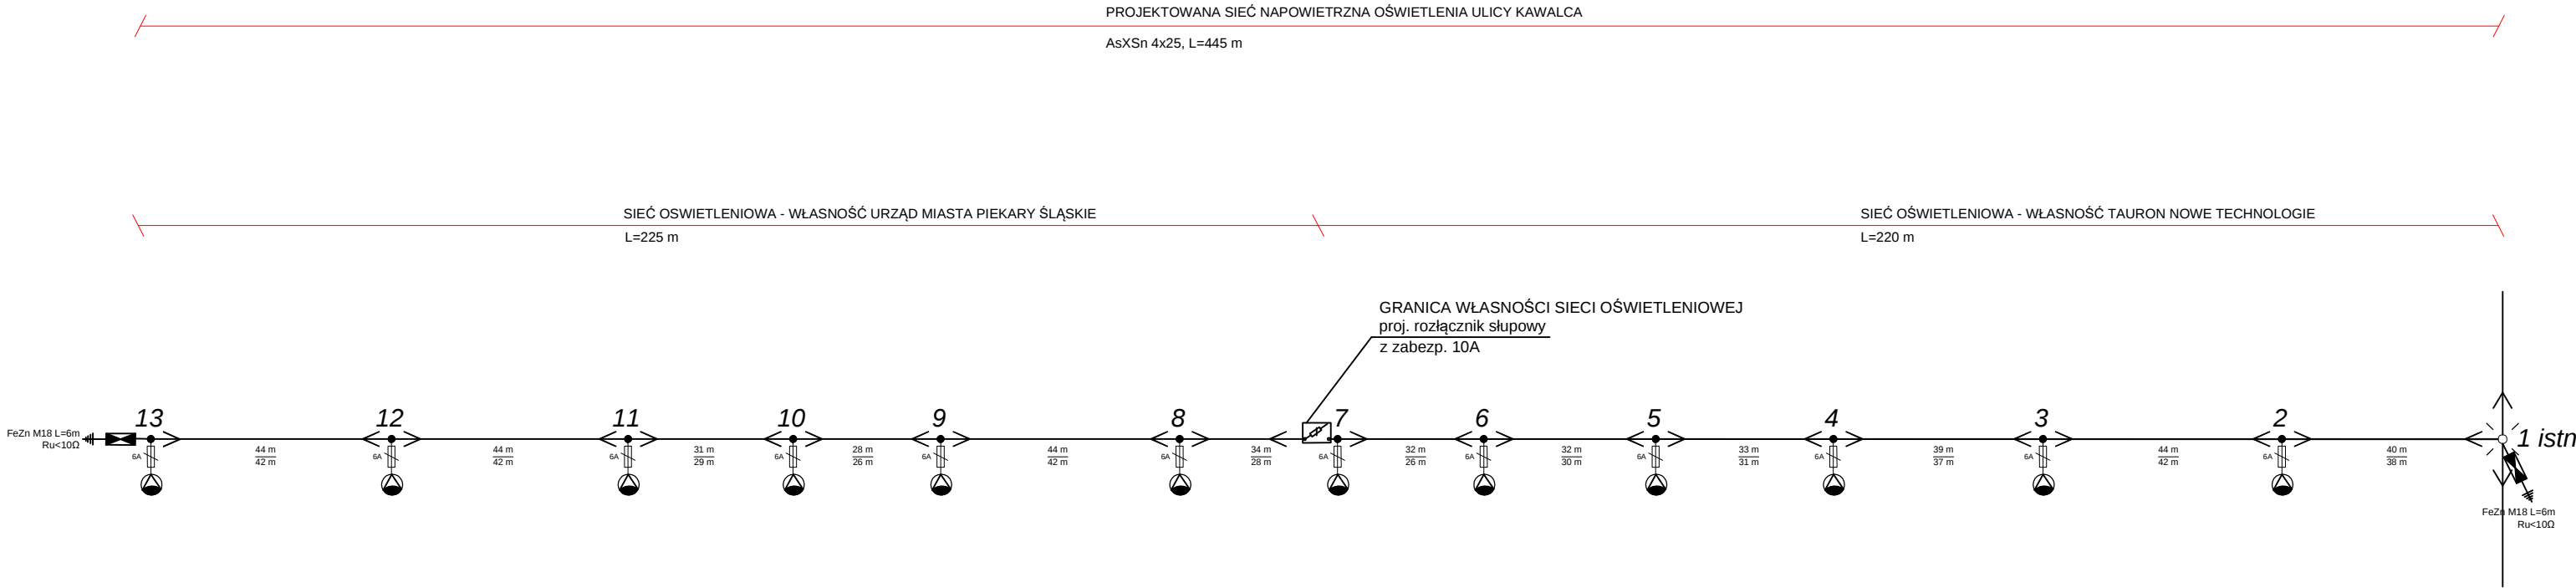

UWAGA!
Oprawy należy oznakować w sposób uzgodniony z zamawiającym

LEGENDA

- projektowany przewód AsXS_n 4x25 podwieszony na istniejące słupy
- istniejący słup oświetleniowy
- istniejący słup wirobetonowy
- projektowana oprawa oświetleniowa ze źródłem światła typu LED, 4000K, IP66, zgodna z wymaganiami Tauron, zamontowana na wysięgniku 1,5m
- proj. wkładka bezpiecznikowa
- proj. uzziemienie- sonda uziomowa FeZn M18 L=6m
- proj. ogranicznik przepięć, U_c 0,66 kV, I_n 5 kA
- proj. rozłącznik bezpiecznikowy słupowy

Zamawiający:	PREZYDENT MIASTA PIEKARY ŚLĄSKIE ul. Bytomska 84, 41-940 Piekary Śląskie						
Temat:	Budowa drogi - ul. Juliana Kawałca w Piekarach Śląskich						
Biuro projektowe		ROADPRO M.Grzegorz, M. Ksel Sp. J. 44-217 Rybnik, ul. Wawelska 19/3					
		mgr inż. P.Waltar	Nr upr.	SLK/5860/PWBE/15	PODPIS:		
Zespół projektowy	inż. M.Czapnik	Nr upr.	-		PODPIS:		
Data: 09.2021	PRZEDMIOT RYSUNKU: Schemat ideowy oświetlenia - stan projektowany			SKALA —	BRANŻA: Elektryczna	NR RYS.: E-04	