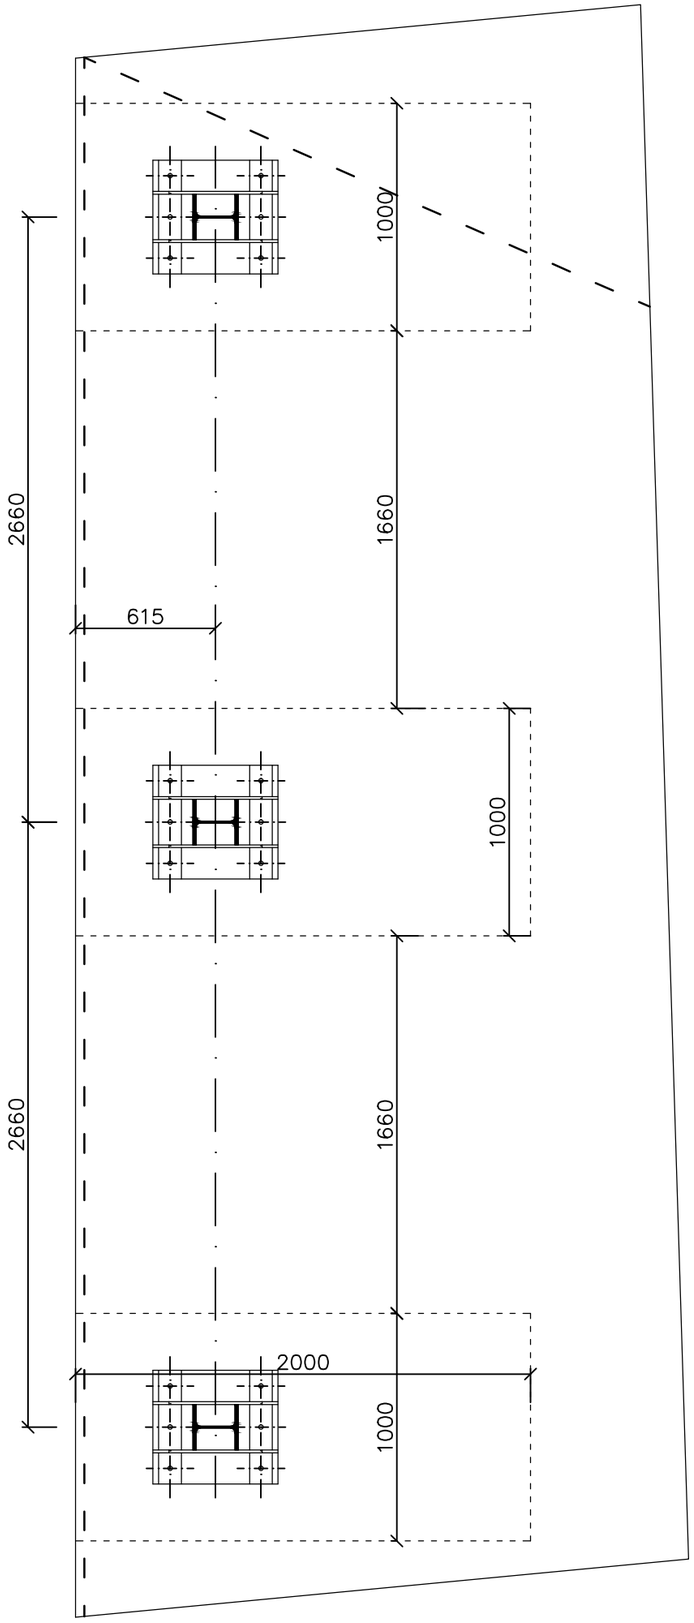

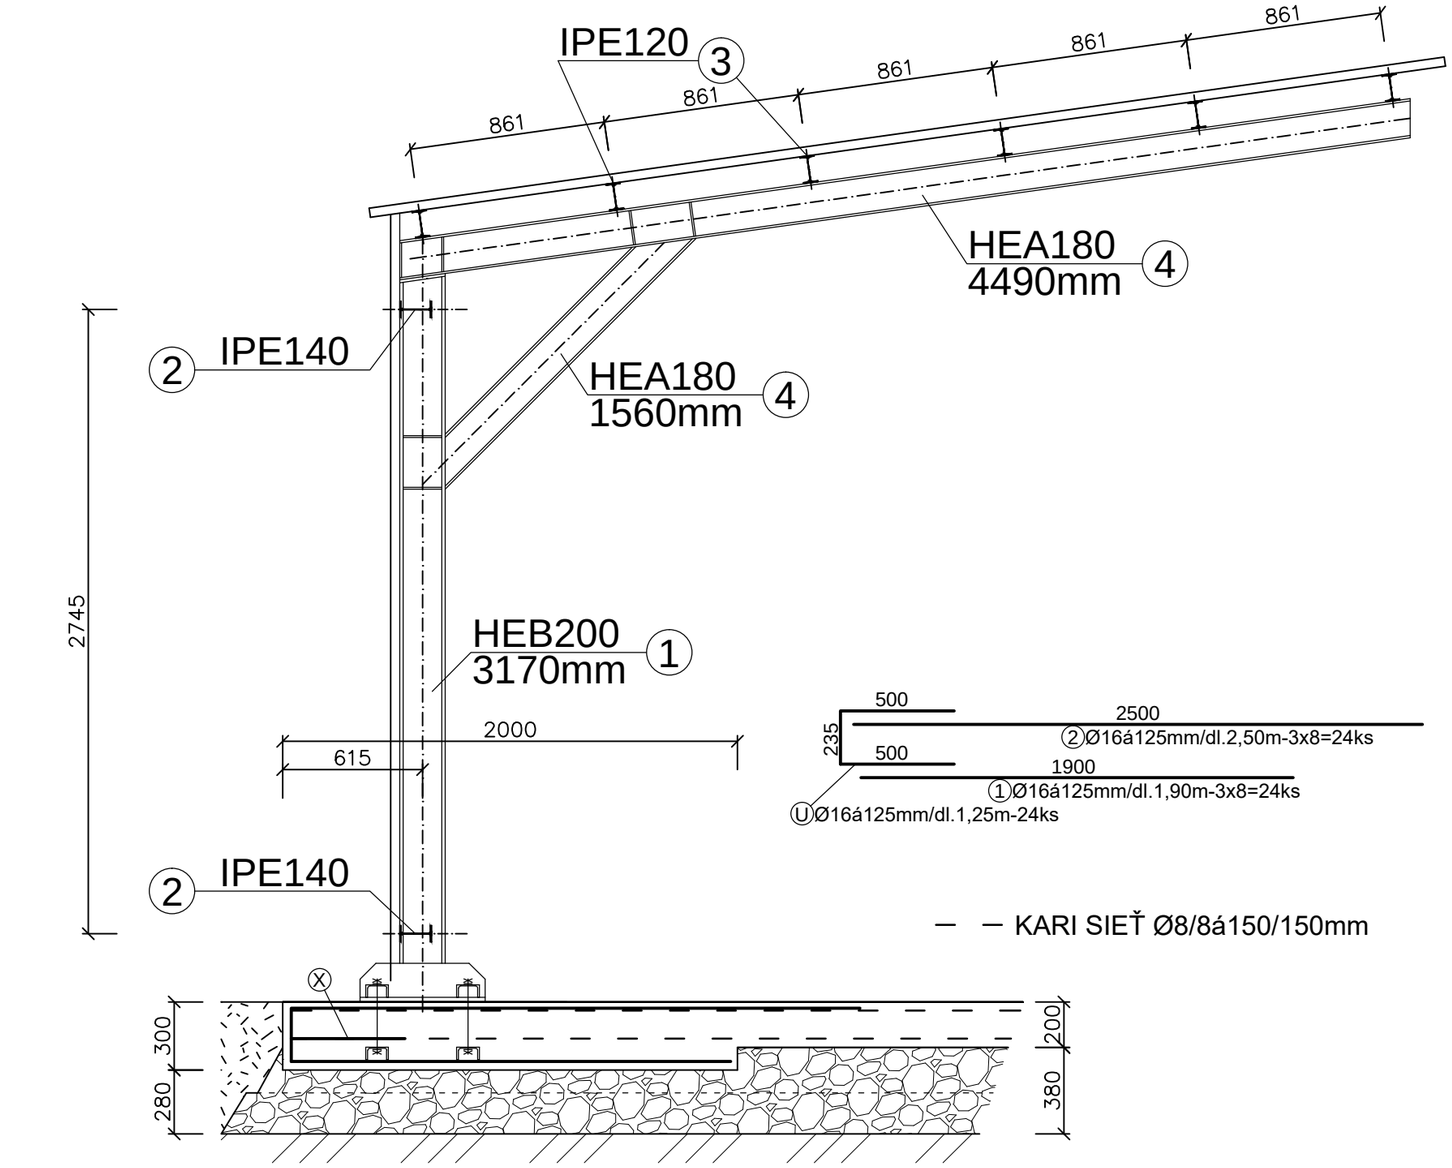

— — KARI SIEŤ Ø8/8á150/150mm

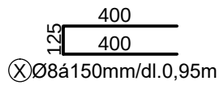

PLECH : MASLEN TRAPEZ T35A - S 250 GD, hr. 0,50 mm
BETÓN STN EN 206-1 C30/37 - XC4,XF4(SK) - Cl 0,4 - Dmax 16 - S3
OCEĽ B 500B, S235, 8.8
Minimálne krytie spodok 30mm, vrch 20 mm.

AUTOR ArchArt s.r.o		SO-01 – OCELOVÝ PRÍSTREŠOK 1
ZODPOVEDNY PROJEKTANT Ing. Rastislav MÚDRY	VYPRACOVAL : Ing. Rastislav MÚDRY	
INVESTOR: MESTO ILAVA Mierové námestie 16/31, 019 01 Ilava		
NÁZOV STAVBY: MODERNIZÁCIA ZBERNÉHO DVORU V ILAVE	POČET A4	2
	DÁTUM	11/2017
MIESTO: Hurbanova 132/26, 01901 Ilava, číslo parcely C-KN 1043/1	PROFESIA	STATIKA
OBSAH: OCELOVÝ PRÍSTREŠOK	MIERKA: 1:25	ČÍS. VÝKRESU: S 1