



VODOROVNÝ REZ STENOU M 1:25

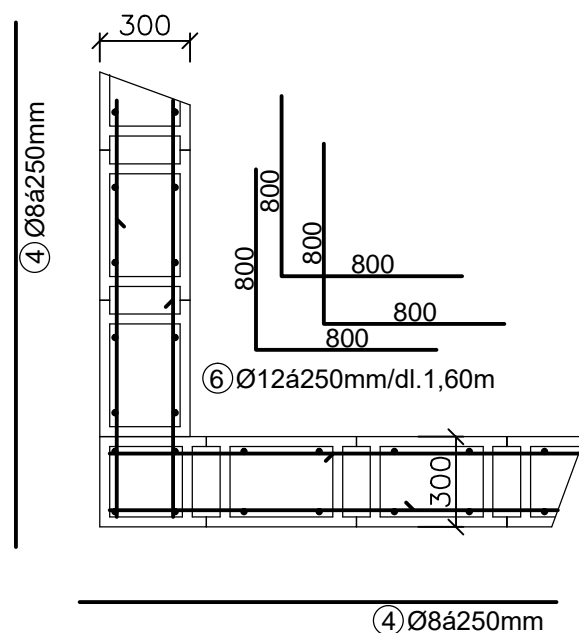

BETÓN STN EN 206-1 C20/25 - XC2, XF2(SK) - CI 0,4 - Dmax 16 - S3
OCEĽ B 500B

AUTOR ArchArt s.r.o.		 <div> statika staveb BONE s.r.o. Bytčická 16 010 01 Žilina IČO: 48 027 944 Tel: +421 904 616 303 DIČ: 20 241 85 405 Tel: +421 904 317 233 </div>	
ZODPOVEDNÝ PROJEKTANT Ing. Rastislav MÚDRY	VYPRACOVAL : Ing. Rastislav MÚDRY		
INVESTOR: MESTO ILAVA Mierové námestie 16/31, 019 01 Ilava		S0.05 – STAV. ÚPRAVY JESTVUJÚCEHO OPLATENIA	
NÁZOV STAVBY: MODERNIZÁCIA ZBERNÉHO DVORU V ILAVE		POČET A4	1
MIESTO: Hurbanova 132/26, 01901 Ilava, číslo parcely C-KN 1043/1		DÁTUM	11/2017
OBSAH: PLOT - VZOROVÝ REZ		PROFESIA	STATIKA
		MIERKA: 1:25	ČÍS. VÝKRESU: S 1