VZOROVÝ PRIEČNY REZ (REZ A3) M 1:50

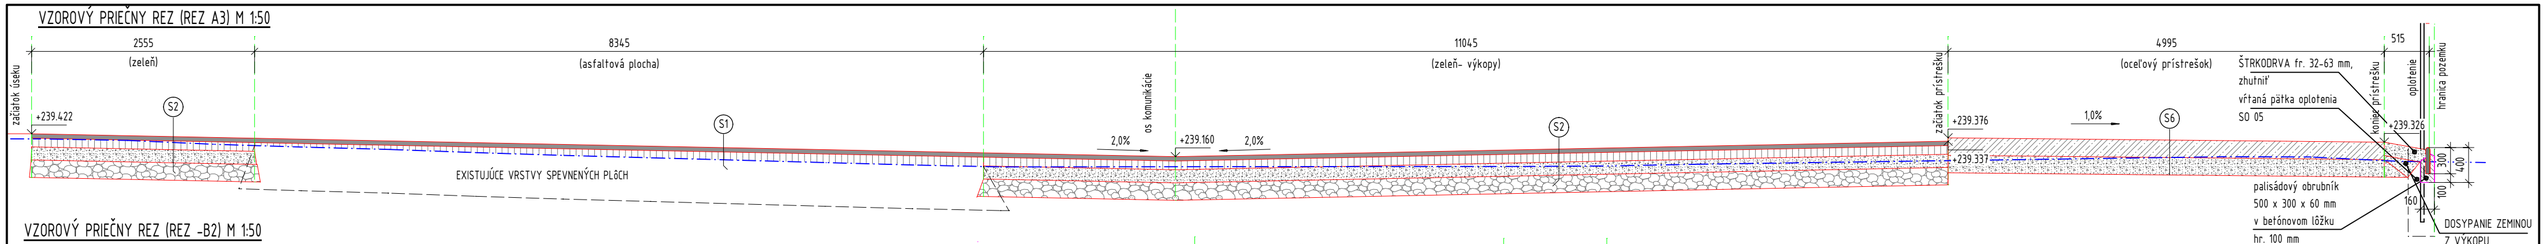

VZOROVÝ PRIEČNY REZ (REZ -B2) M 1:50

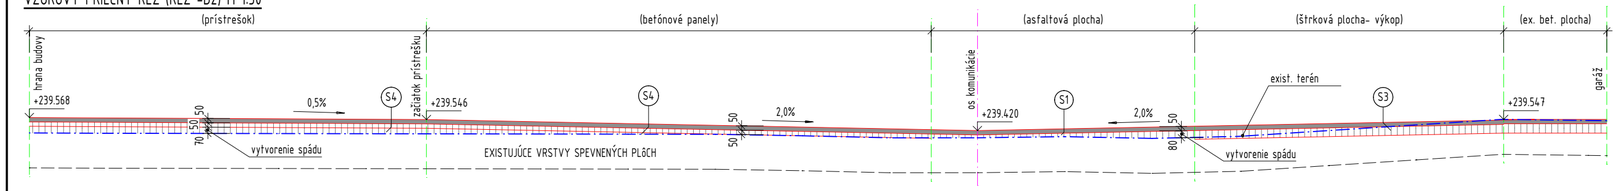

VZOROVÝ PRIEČNY REZ (REZ -C-C =A9 -ČASŤ) M 1:50

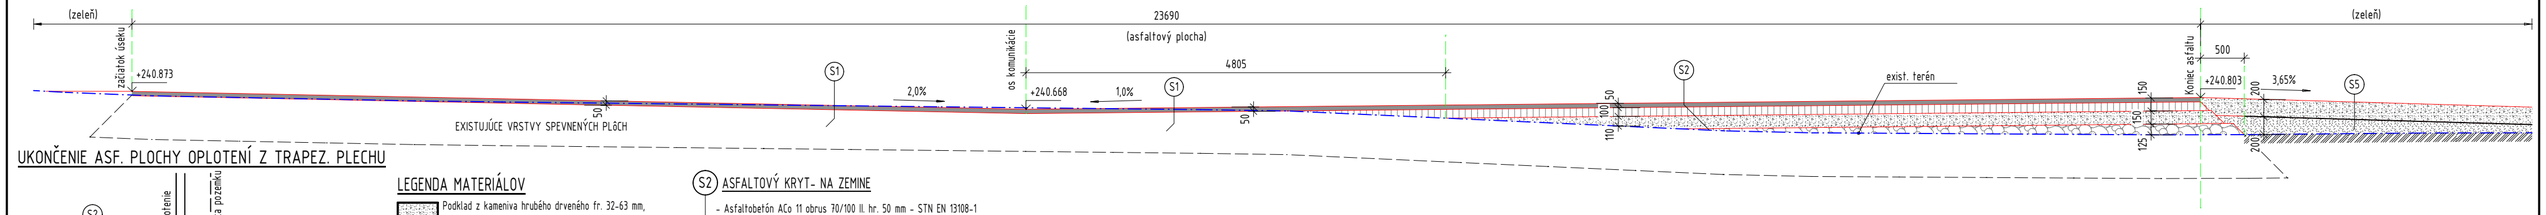

UKONČENIE ASF. PLOCHY OPLOTENÍ Z TRAPEZ. PLECHU

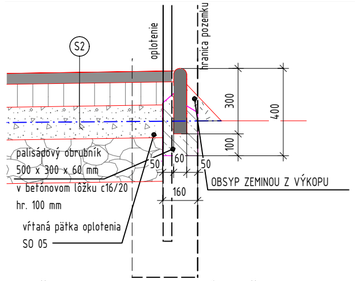

UKONČENIE PLOCHY PRI OC. PRÍSTREŠKOCH M1:20

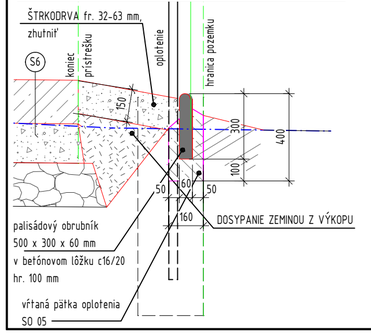

LEGENDA MATERIÁLOV

- Podklad z kameniva hrubého drveného fr. 32-63 mm, zhutniť na Edef2= 180 MPa
- Podklad z kameniva hrubého drveného fr. 63-125 mm, zhutniť na Edef2= 120 MPa
- Asfaltobetón ACo 11 obrus 70/100 II. hr. 50 mm
- Obaľované kamenivo ACp 22 podklad 70/100 II
- NASYPANÁ ZHUTNENÁ ZEMINA, - ZHUTNIŤ NA Edef2 ≥45 MPa
- ZAHUMUSOVANIE V HRÚBKE 100 mm
- ŽELEZOBETÓN (C 30/37- XF4,XC4)

S1 ASFALTOVÝ KRYT- NA EXIST. ASFALTE

- Asfaltobetón ACo 11 obrus 70/100 II. hr. 50 mm - STN EN 13108-1
- Postrek spojovací katiónaktívnou emulziou PS-EK - 1 kg/m²
- Obaľované kamenivo ACp 22 podklad 70/100 II hr. 0 - x mm - STN EN 13108-1 (VYTVORENIE SPÁDOV)
- Postrek spojovací katiónaktívnou emulziou PS-EK - 1 kg/m²
- EXIST. ASFALTOVÉ VRSTVY OVERIŤ ÚNOSNOSŤ na Edef=90 MPa

S2 ASFALTOVÝ KRYT- NA ZEMINE

- Asfaltobetón ACo 11 obrus 70/100 II. hr. 50 mm - STN EN 13108-1
- Postrek spojovací katiónaktívnou emulziou PS-EK - 1 kg/m²
- Obaľované kamenivo ACp 22 podklad 70/100 II hr. 100 mm - STN EN 13108-1
- Postrek infiltračný PlA 1,0 kg/m2
- Podklad z kameniva hrubého drveného fr. 32-63 mm, zhutniť na Edef2= 180 MPa hr. 150 mm - STN 73 6126
- Podklad z kameniva hrubého drveného fr. 63-125 mm, zhutniť na120 MPa, po zhutnení hr. 200 mm - STN 73 6126
- Rastlý terén zhutniť Edef2 45 MPa

S3 ASFALTOVÝ KRYT- NA EXIST. ŠTRKODRVE

- Asfaltobetón ACo 11 obrus 70/100 II. hr. 50 mm - STN EN 13108-1
- Postrek spojovací katiónaktívnou emulziou PS-EK - 1 kg/m²
- Obaľované kamenivo ACp 22 podklad 70/100 II hr. 100 mm - STN EN 13108-1
- Postrek infiltračný PlA 1,0 kg/m2
- EXIST. ŠTRKOVÉ VRSTVY, VYROVNAŤ a zhutniť na Edef2 90 MPa , v prípade absencie platí skladba S2

S4 ASFALTOVÝ KRYT- NA EXIST. PANELOCH

- Asfaltobetón ACo 11 obrus 70/100 II. hr. 50 mm - STN EN 13108-1
- Postrek spojovací katiónaktívnou emulziou PS-EK - 1 kg/m²
- Obaľované kamenivo ACp 22 podklad 70/100 II hr. 50 - x mm - STN EN 13108-1 (VYTVORENIE SPÁDOV)
- Postrek spojovací katiónaktívnou emulziou PS-EK - 1 kg/m²
- EXIST. BETÓNOVÉ PANELY, NA EXIST. LÔŽKU OVERIŤ ÚNOSNOSŤ na Edef2 90 MPa
- „ ŠPÁRY MEDZI PANELMI VYČISTIŤ + ASFALTOVÁ PRUŽNÁ ZÁLIEVKA ŠPÁR MEDZI PANELMI„

S5 ŠTRKOVÁ PLOCHA

- Podklad z kameniva hrubého drveného fr. 32-63 mm, zhutniť na Edef2= 90 MPa hr. 200 mm - STN 73 6126
- Rastlý terén + vyrovnanie zeminou -zhutniť Edef2 45 MPa

S6 BETÓNOVÁ PLOCHA MEDZI PRÍSTREŠKAMI

- ŽELEZOBETÓNOVÁ ZÁKLADOVÁ DOSKA (BETÓN STN EN 206-1 C30/37 - XC4,XF4(SK) - Cl 0,4 - Dmax 16 - S3) hr.200 mm výstuž KARISIEŤ 8/8 150/150
- Podklad z kameniva hrubého drveného fr. 32-63 mm, zhutniť na Edef2= 60 MPa hr. 180 mm - STN 73 6126
- Podklad z kameniva hrubého drveného fr. 63-125 mm, zhutniť na 60 MPa, po zhutnení hr. 200 mm - STN 73 6126
- Rastlý terén zhutniť Edef2 45 MPa

Ing. Ivan KLEIN autorizovaný stavebný inžinier 3709 * A * 4-1-21 Slovenská komora

ZODPOVEDNÝ PROJEKTANT:	Ing. Ivan Klein P. Mudroňa 9, 03601 Martin	ARCHART s.r.o www.VizualizacieStavieb.sk 018 41, DUBNICA NAD VÁHOM OBRANCOV MIERU 344/2	
AUTOR PROJEKTU :	ARCHART s.r.o.	IČO: 47834099	DIČ:SK 2024110165
VYPRACOVAL :	Ing.Zdenka Maťagová	DÁTUM:	11/2017
INVESTOR : OBEC ILAVA Mierové námestie, 019 01 Ilava	MIESTO STAVBY : parcela č. C-KN 1043/1 k.ú. Ilava	STUPEŇ P.D.:	PROJEKT PRE STAVEBNÉ POVOLENIE
NÁZOV PROJEKTU: MODERNIZÁCIA ZBERNÉHO DVORU V ILAVE		PROFESIA:	ARCHITEKTÚRA
STAVEBNÝ OBJEKT: SO-07- STAVEBNÉ ÚPRAVY JESTVUJÚCICH SPEVNENÝCH PLÔCH - SO-07.1 - STAVEBNÉ RIEŠENIE		MIERKA: 1:50,20	Č.VÝKRESU: 05
NÁZOV VÝKRESU: VZOROVÉ PRIEČNE REZY			

TÁTO PROJEKTOVÁ DOKUMENTÁCIA JE PODĽA PARAGRAFU 5 ODS. Č.618/2003 Z.z. V PLATNOM ZNENÍ ARCHITEKTONICKÝM DIELOM. NEOPRÁVNENÝ ZÁSAH DO AUTORSKÝCH PRÁV SÚVISIACICH S DIELOM JE TRESTNÝ PODĽA PARAGRAFU 283 ODS. 1 ZÁKONA Č. 300/2005 TRESTNÉHO ZÁKONA V PLNOM ZNENÍ