



REZ B-B

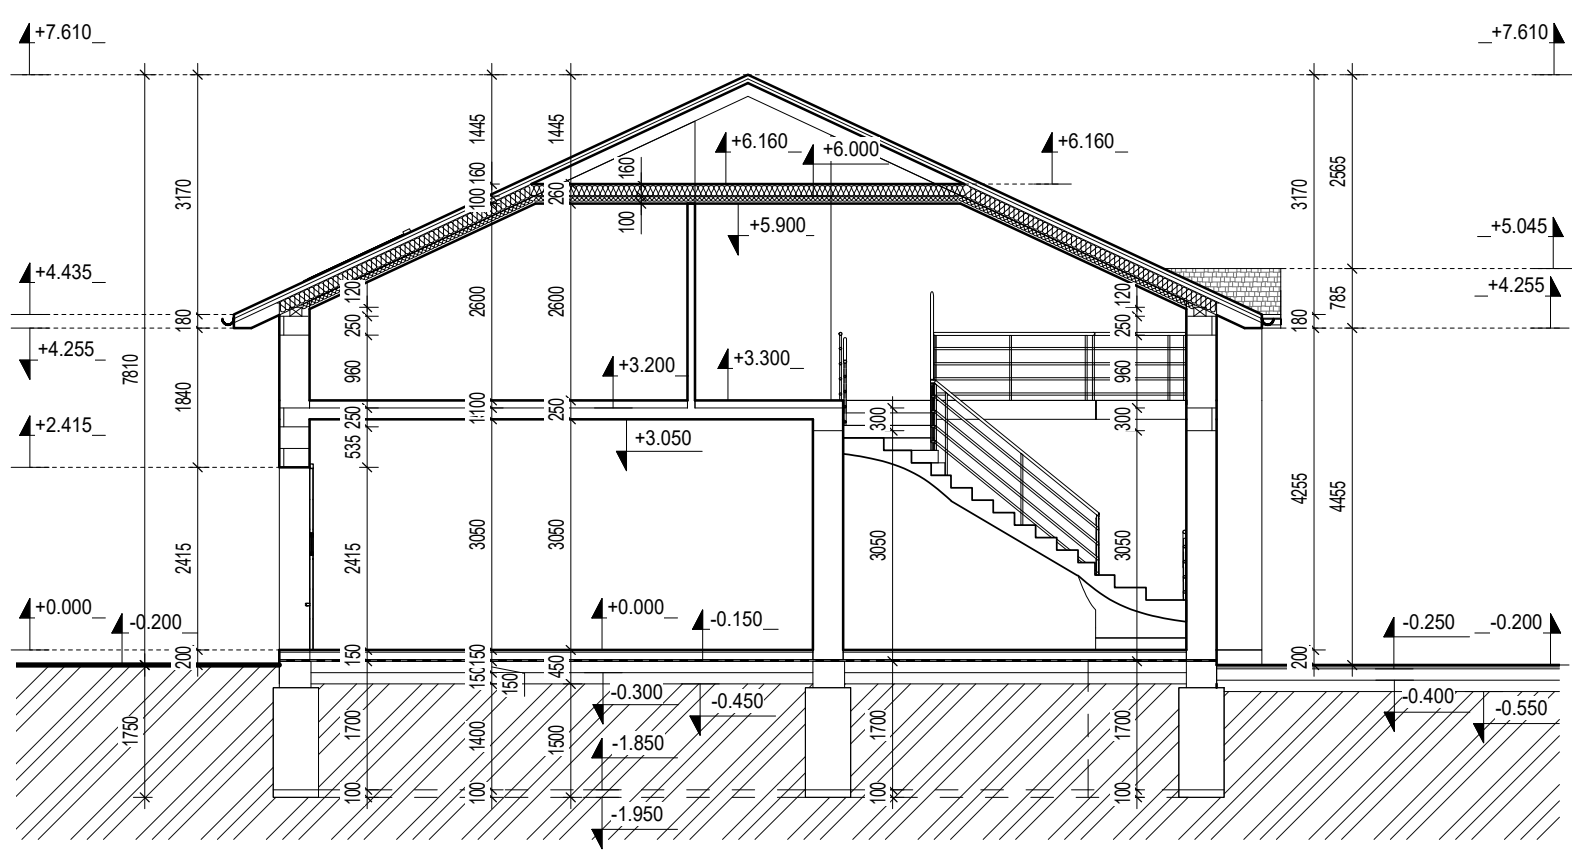


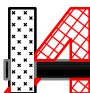
REZ D-D

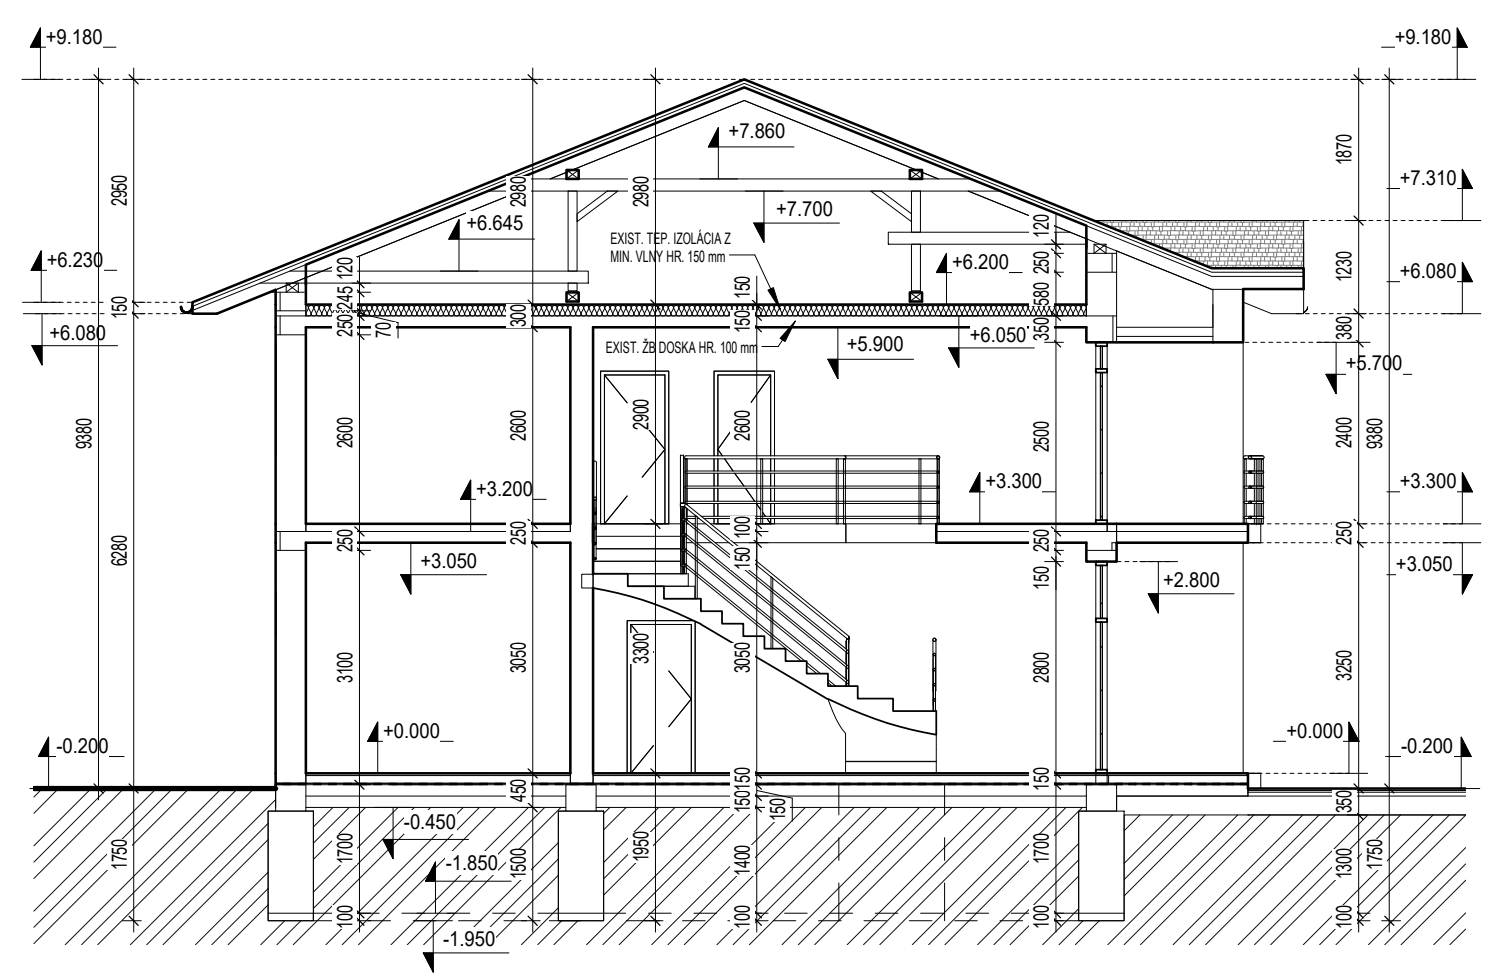

REZ C-C

LEGENDA MATERIÁLOV:

- PŮVODNÉ KONŠTRUKCIE
- TEPELNÁ IZOLÁCIA
- PŮVODNÁ ZEMINA
- HYDROIZOLÁCIA
- DREVENÉ KONŠTRUKCIE

AUTOR	Ing. Ladislav Blácha			 INŽINIERSKA AGENTÚRA , s.r.o. Jarná 391/15, Vranov n/T TEL.: 057/4884280, MOB.: 0905668804	
VYPRACOVAL	Ing. Martin Matisko				
PROJEKTANT	Ing. Ladislav Blácha				
INVESTOR	Obec Hencovce, Sládkovičova 1995/32, Hencovce, PSČ 093 02, SR			ČÍSLO ZAK.	21ZK058
STAVBA	ZNÍŽENIE ENERGETICKEJ NÁROČNOSTI BUDOVY OBEČNÉHO ÚRADU V OBCI HENCOVCE			PROJEKT PRE STAVEBNÉ KONANIE	
MIESTO	Hencovce 1995, kat. úz. Hencovce	PARCELA	248/1, 248/4	DÁTUM	09/21
ČASŤ	ASR	OBJEKT	SO - 01	FORMÁT	2xA4
OBSAH VÝKRESU	REZ B-B, C-C, D-D - starý stav			MIERKA 1 : 100	Č.VÝKRESU 05

Tento výkres je originál a jeho kopírovanie bez súhlasu majiteľa je trestné podľa § 21 .odst. d) zákona č. 383/1997 Z. z.