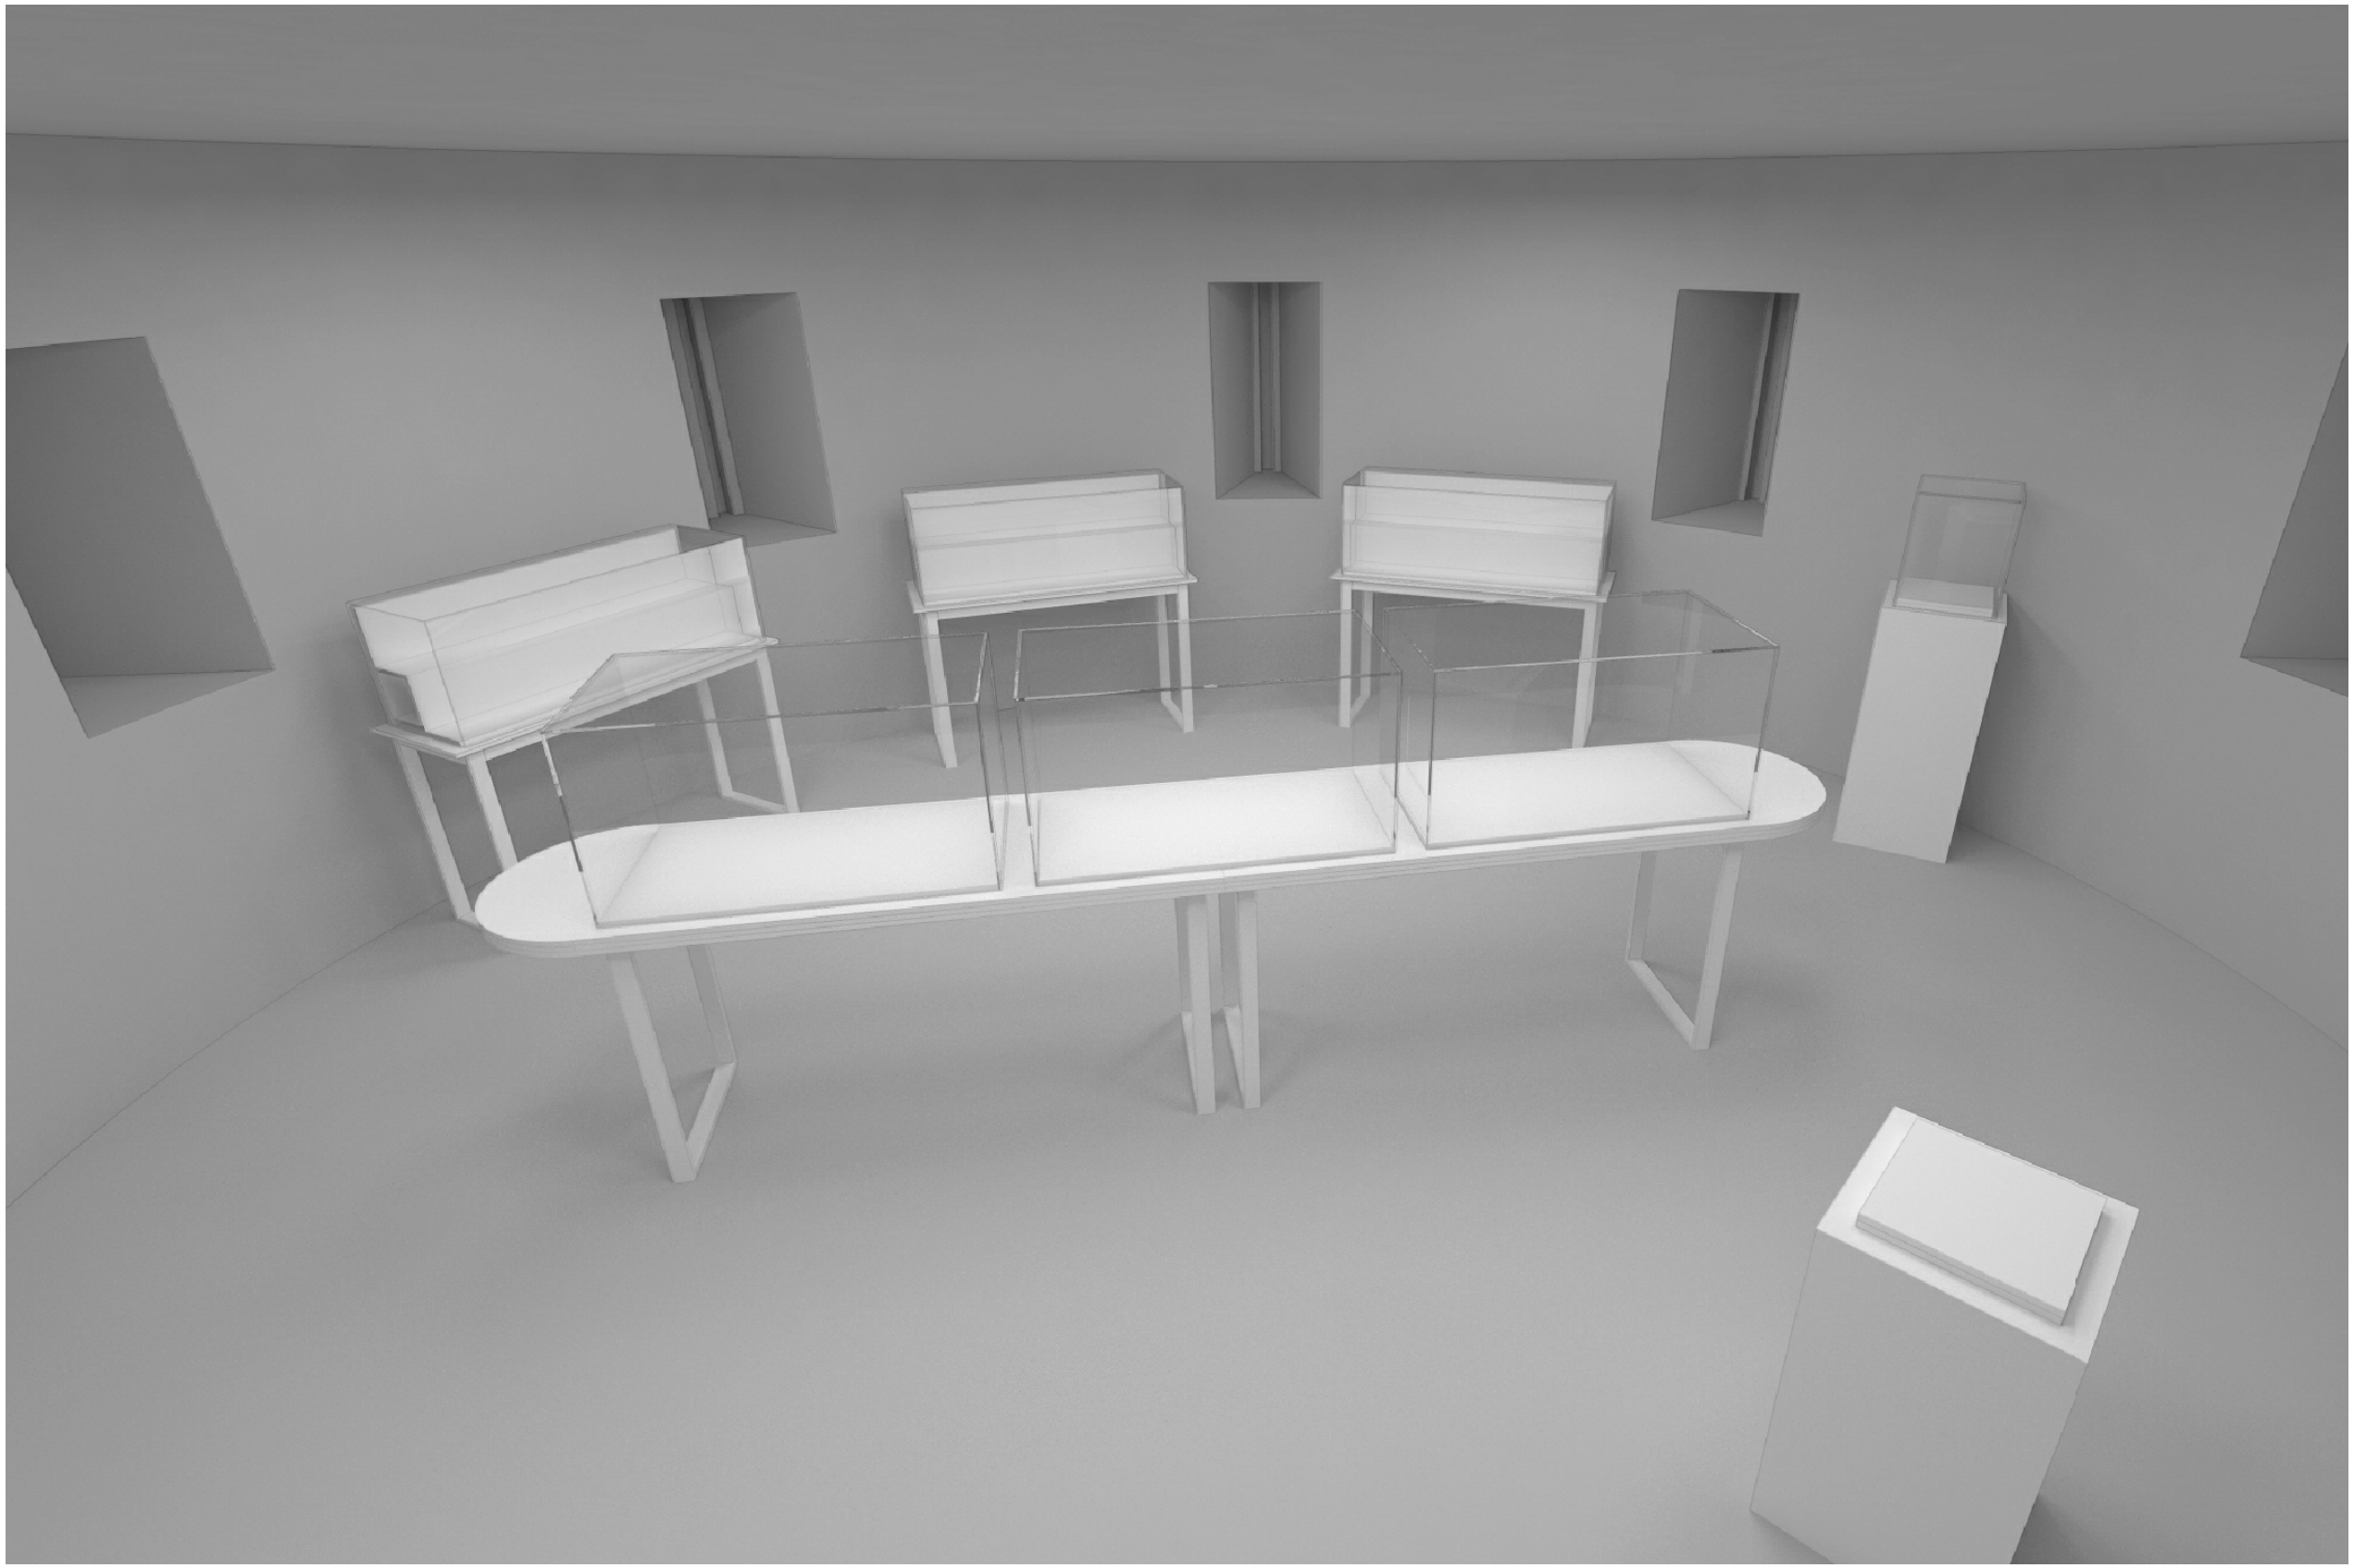

Poznámka:

- Tento projekt je originál v zmysle autorského zákona, jeho kopírovanie je trestné podľa § 21 zákona č. 383/1997 Z.z. v znení neskorších predpisov
- Pred spracovaním dodávateľskej dokumentácie zamerať pôvodné rozmery a skutkovú stavebnú pripravenosť, dodávateľskú dokumentáciu odsúhlasiť projektantom
- Kóty skontrolovať a upresniť priamo na stavbe pri realizácii zmien stavby

Zodpovedný proje.:	Ing. arch. Dušan Ferianc, PhD.		SPRACOVATEĽ : Vings adresa: Tolstého 7, 811 06 Bratisava e-mail: atelier@vings.sk mobil: +421 902 614 593, +421 948 155 859
Projektant:	Ing. Pavel Vnuk, Ing. Andrej Priehradný		
Investor:	Slovenské národné múzeum - Múzeum Ľudovíta Štúra Vajanského nábrežie 2, P.O.BOX 13, 810 06 Bratislava 16		
Miesto stavby:	Kukučínova 15, 900 01 Modra	č. parcely : 2677/2	
Katastrálne ú.:	Modra, obec Modra		
Názov stavby :	Od Džbána k figurálnej tvorbe		Počet A4:
			Dátum: december 2021
			Stupeň: DRS
Obsah výkresu:	VIZUALIZÁCIA 3.NP		Mierka: / číslo výkresu: 19 / zmena
			Č.: SNM-MEŠ-ZOD-2021/1747