



DETAIL "D5"

ÚPRAVA TEPELNOIZOLAČNÉHO SYSTÉMU PRI NADPRAŽÍ

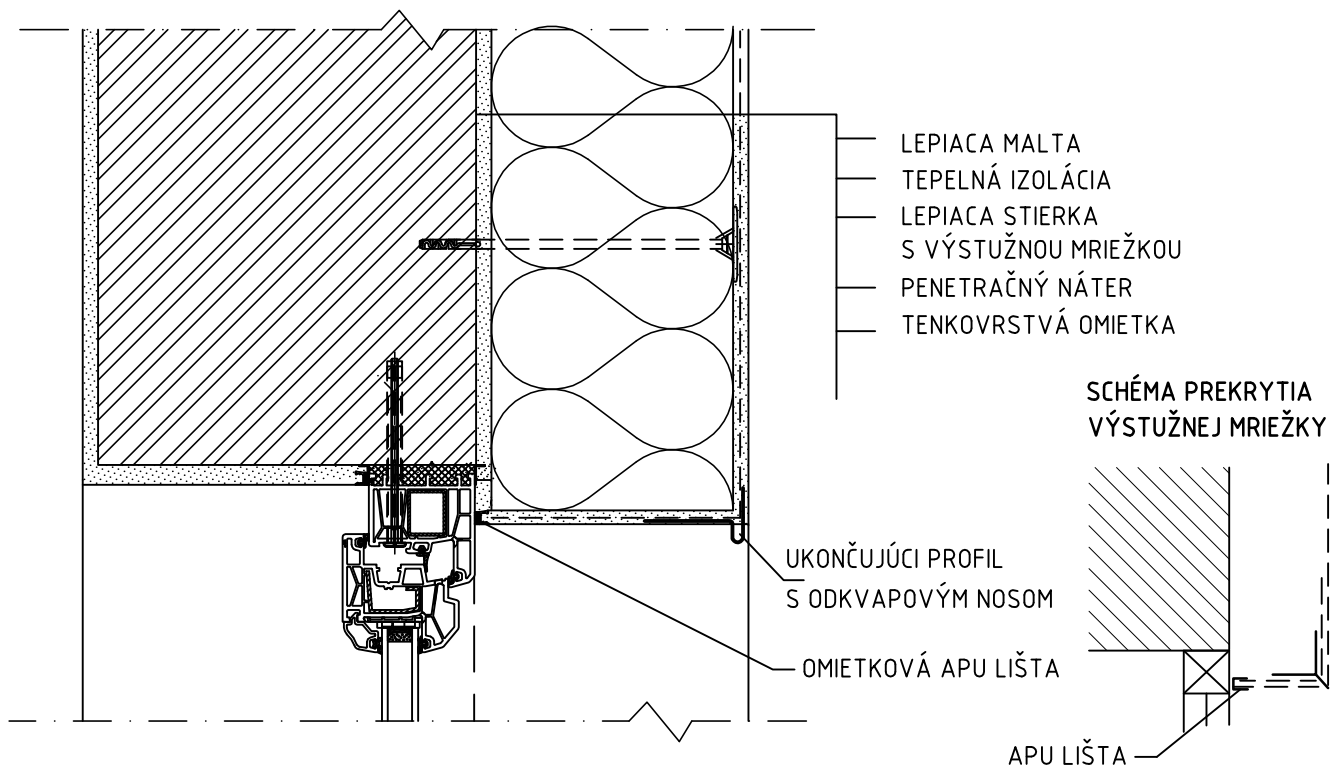

DETAIL "D5"

ÚPRAVA TEPELNOIZOLAČNÉHO SYSTÉMU PRI PARAPETE

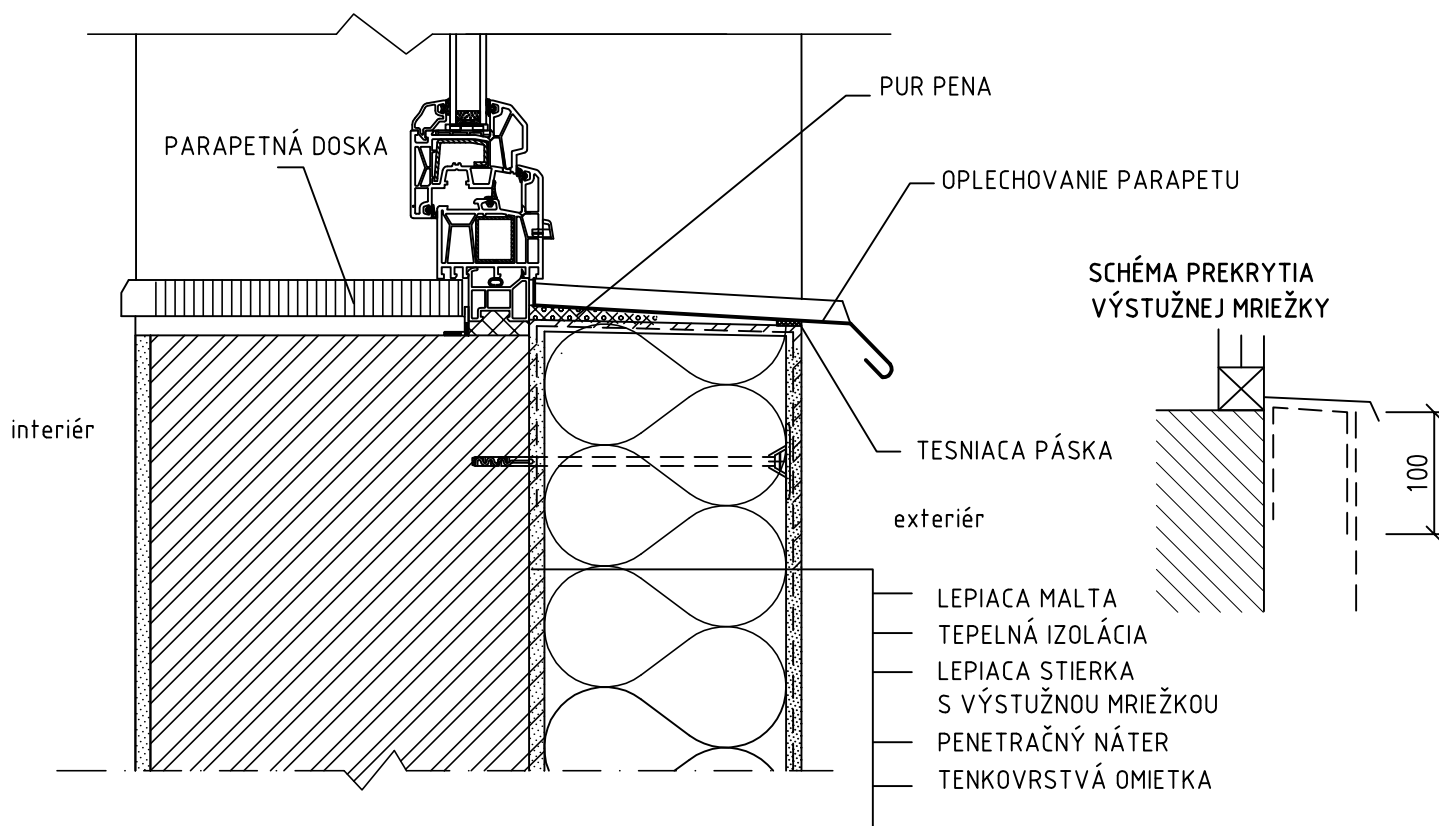

STAVBA:	SVIDNÍK - MŠ ul. Ľ. Štúra, Zateplenie SO 01 - Pavilón I.		
NÁZOV:	Detail "D4" -"D5"	DÁT: 10/2020	Č. VÝKR.: 11/c
		MIERKA: 1:5	