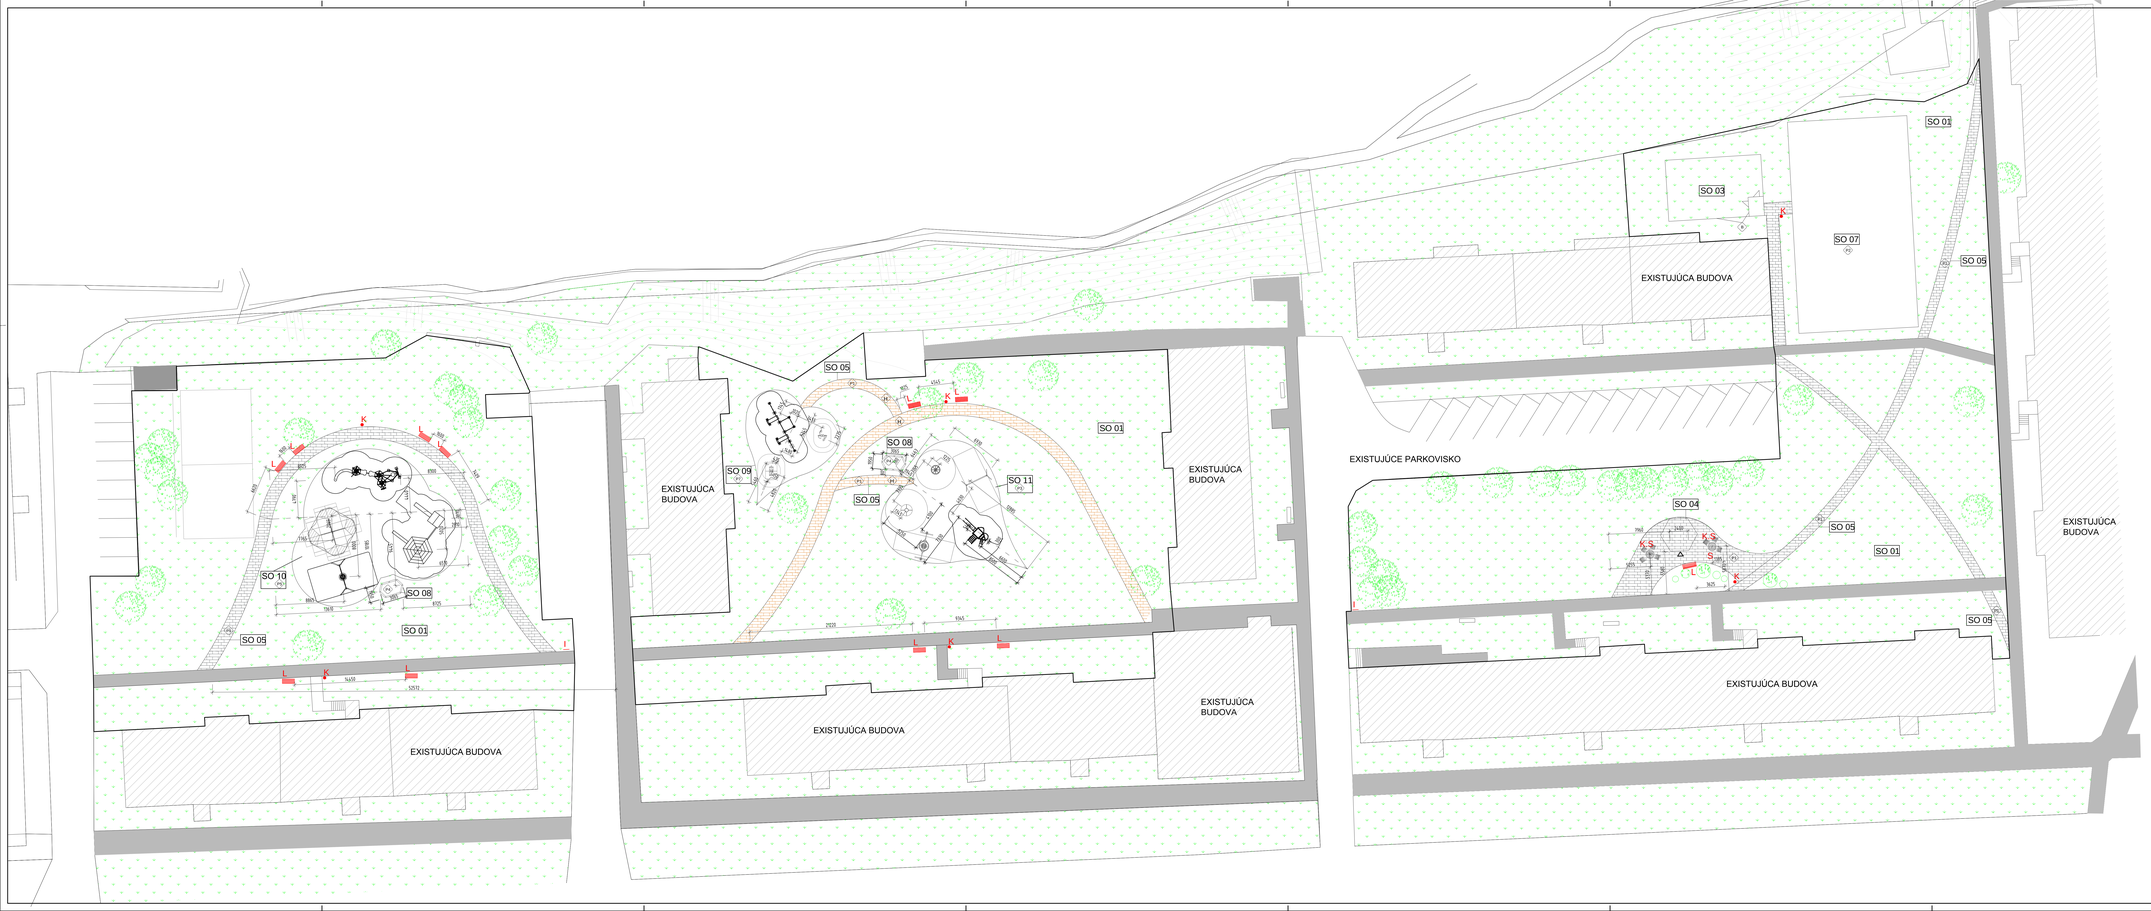

SKLADBY PODLOŽIA:

P1
- ZÁMKOVÁ DLAŽBA BETÓNOVÁ — hr.60mm
- LÔŽKO Z DRVENÉHO KAMENIVA R. 0-4mm - ZHUTNENÝ — hr.40mm
- NÁSYP ŠTRK R. 0-63mm - ZHUTNENÝ 50MPa — hr.50mm
- PÔVODNÁ ZEMINA-ZHUTNENÁ 45MPa — hr.150mm

P2
- GUMENÝ LIATY POVRCH — hr.40mm
- LÔŽKO ŠTRKOPIESOK R. 0-8mm - ZHUTNENÝ 50MPa — hr.50mm
- NÁSYP ŠTRK R. 16-32mm - ZHUTNENÝ 50MPa — hr.100mm
- PÔVODNÁ ZEMINA

P3
- PLAVENÝ ŠTRK R.4-8mm — hr.300mm
- PÔVODNÁ ZEMINA

P4
- JEMNÝ PIESOK R. 0-2mm — hr.300mm
- PÔVODNÁ ZEMINA

P5
- GUMENÝ LIATY POVRCH — hr.110mm
- LÔŽKO ŠTRKOPIESOK R. 0-8mm - ZHUTNENÝ 50MPa — hr.50mm
- NÁSYP ŠTRK R. 16-32mm - ZHUTNENÝ 50MPa — hr.100mm
- PÔVODNÁ ZEMINA

P6
- PLAVENÝ ŠTRK R.4-8mm — hr.400mm
- PÔVODNÁ ZEMINA

P7
- GUMENÝ LIATY POVRCH — hr.90mm
- LÔŽKO ŠTRKOPIESOK R. 0-8mm - ZHUTNENÝ 50MPa — hr.50mm
- NÁSYP ŠTRK R. 16-32mm - ZHUTNENÝ 50MPa — hr.100mm
- PÔVODNÁ ZEMINA

P8
- GUMENÝ LIATY POVRCH — hr.50mm
- LÔŽKO ŠTRKOPIESOK R. 0-8mm - ZHUTNENÝ 50MPa — hr.50mm
- NÁSYP ŠTRK R. 16-32mm - ZHUTNENÝ 50MPa — hr.100mm
- PÔVODNÁ ZEMINA

LEGENDA OBJEKTOVEJ SKLADBY:

č.o	NÁZOV OBJEKTU	PLOCHA [m²]	POVRCHOVÁ ÚPRAVA POVRCH		
			OZN.	DRUH	
SO 01	SADOVNÍCKE ÚPRAVY			ZELEŇ	
SO 02	ODVODNENIE SVAHU			ZELEŇ	
SO 03	VÝBEH PRE PSOV	99,75		ZELEŇ	
SO 04	ODDYCHOVÁ ZÓNA	97,9	P1	ZÁMKOVÁ DLAŽBA	
SO 05	SPEVNENÉ PLOCHY	709,97	P1	ZÁMKOVÁ DLAŽBA	
SO 06	DET. LEZECKÉ IHRISKO	193,98	P6	PLAVENÝ ŠTRK	
SO 07	MULTIFUNKČNÉ IHRISKO	430,56	P2	EPDM-KLASIK	
SO 08	PIESKOVISKO	11,64	P4	PIESOK	
SO 09	FITNESS ZÓNA	114,22	P7	EPDM-KLASIK	
SO 10	DET. POHYBOVÉ IHRISKO	322,15	P5	EPDM-KLASIK	
SO 11	DETSKÉ IHRISKO 3-12 R.	203,05	P3	PLAVENÝ ŠTRK	
SO 12	DETSKÉ IHRISKO 2-5 R.	417,76	P8	EPDM-KLASIK	
SO 13	MOBILIÁR	L, K, L_{+++}			
PLOCHA SPOLU		2600,99			

* PLOCHA CHODNÍKOV JE POČÍTANÁ AJ S PLOCHOU OBRUBNÍKOV
** PLOCHA VŠETKÝCH PIESKOVÍSK
*** OZNAČENIE LAVÍČIEK, ODPADKOVÝCH KOŠOV A INFOPANELOV

LEGENDA:

- TRÁVNATÉ PLOCHY A ZELEŇ
- SPEVNENÉ PLOCHY- BETÓNOVÁ ZÁMKOVÁ DLAŽBA
- PÔVODNÉ CHODNÍKY
- (H) HNEDÁ ZÁMKOVÁ DLAŽBA, 162,5m² Z CELKOVEJ PLOCHY ZÁMKOVEJ DLAŽBY
- STROM
- POMOCNÁ ČIARA PRI KÓTOVANÍ

(X) OPLOTENIE Z OCELOVÝCH STĹPIKOV A OCELOVÉHO PLETIVA
K ODPADKOVÝ KOŠ, POČET KUSOV 9
L LAVIČKA, POČET KUSOV 16
I INFORMAČNÁ TABUĽA, POČET KUSOV 3
S STOLÍK SOFIERO, 0,7m (v), Ø1,1m, POČET KUSOV 2
K,S KRESIELKO SOFIERO, 0,61 m (š), 0,58 m (d), 0,81 m (v) POČET KUSOV 7

±0,000 = 389 m n.m.

0	Prvé vydanie	6.2017	
Zmena	Názov a stručný popis zmeny	Dátum	Podpis

Vypracoval:	Ing. Radoslav Grečnár	Projektant:	
Zodp. projektant:	Ing. Ronald Galik		
Kontroloval:	Ing. Ronald Galik		
Hip:	Ing. Ronald Galik		

Investor: Mesto Lipany Krivianska 556/3, 082 71 Lipany

Stavba: REVITALIZÁCIA MEDZIBLOKOVÝCH PRIESTOROV-ľavá strana nám.sv.Martina Lipany

Výkres: **časť A**

Obsah: **Osadenie prvkov a skladby podložia**

Generálny projektant: Ateliér 07 s.r.o. AUTORIZOVANÝ STAVEBNÝ INŽINIER

A.tel. autorizovaný ateliér s.r.o. 080 01 Prešov, Slovinská 1

Mesto stavby: Lipany, Nám. Sv. Martina

Č. zákazky: 6/2017 | Formát: 16xA4

Časť: - STAVEBNÁ ČASŤ

Deň: -

Účel: **DRS**

Mierka: **1:200** | Č. výk.: **04**

Sada č.: