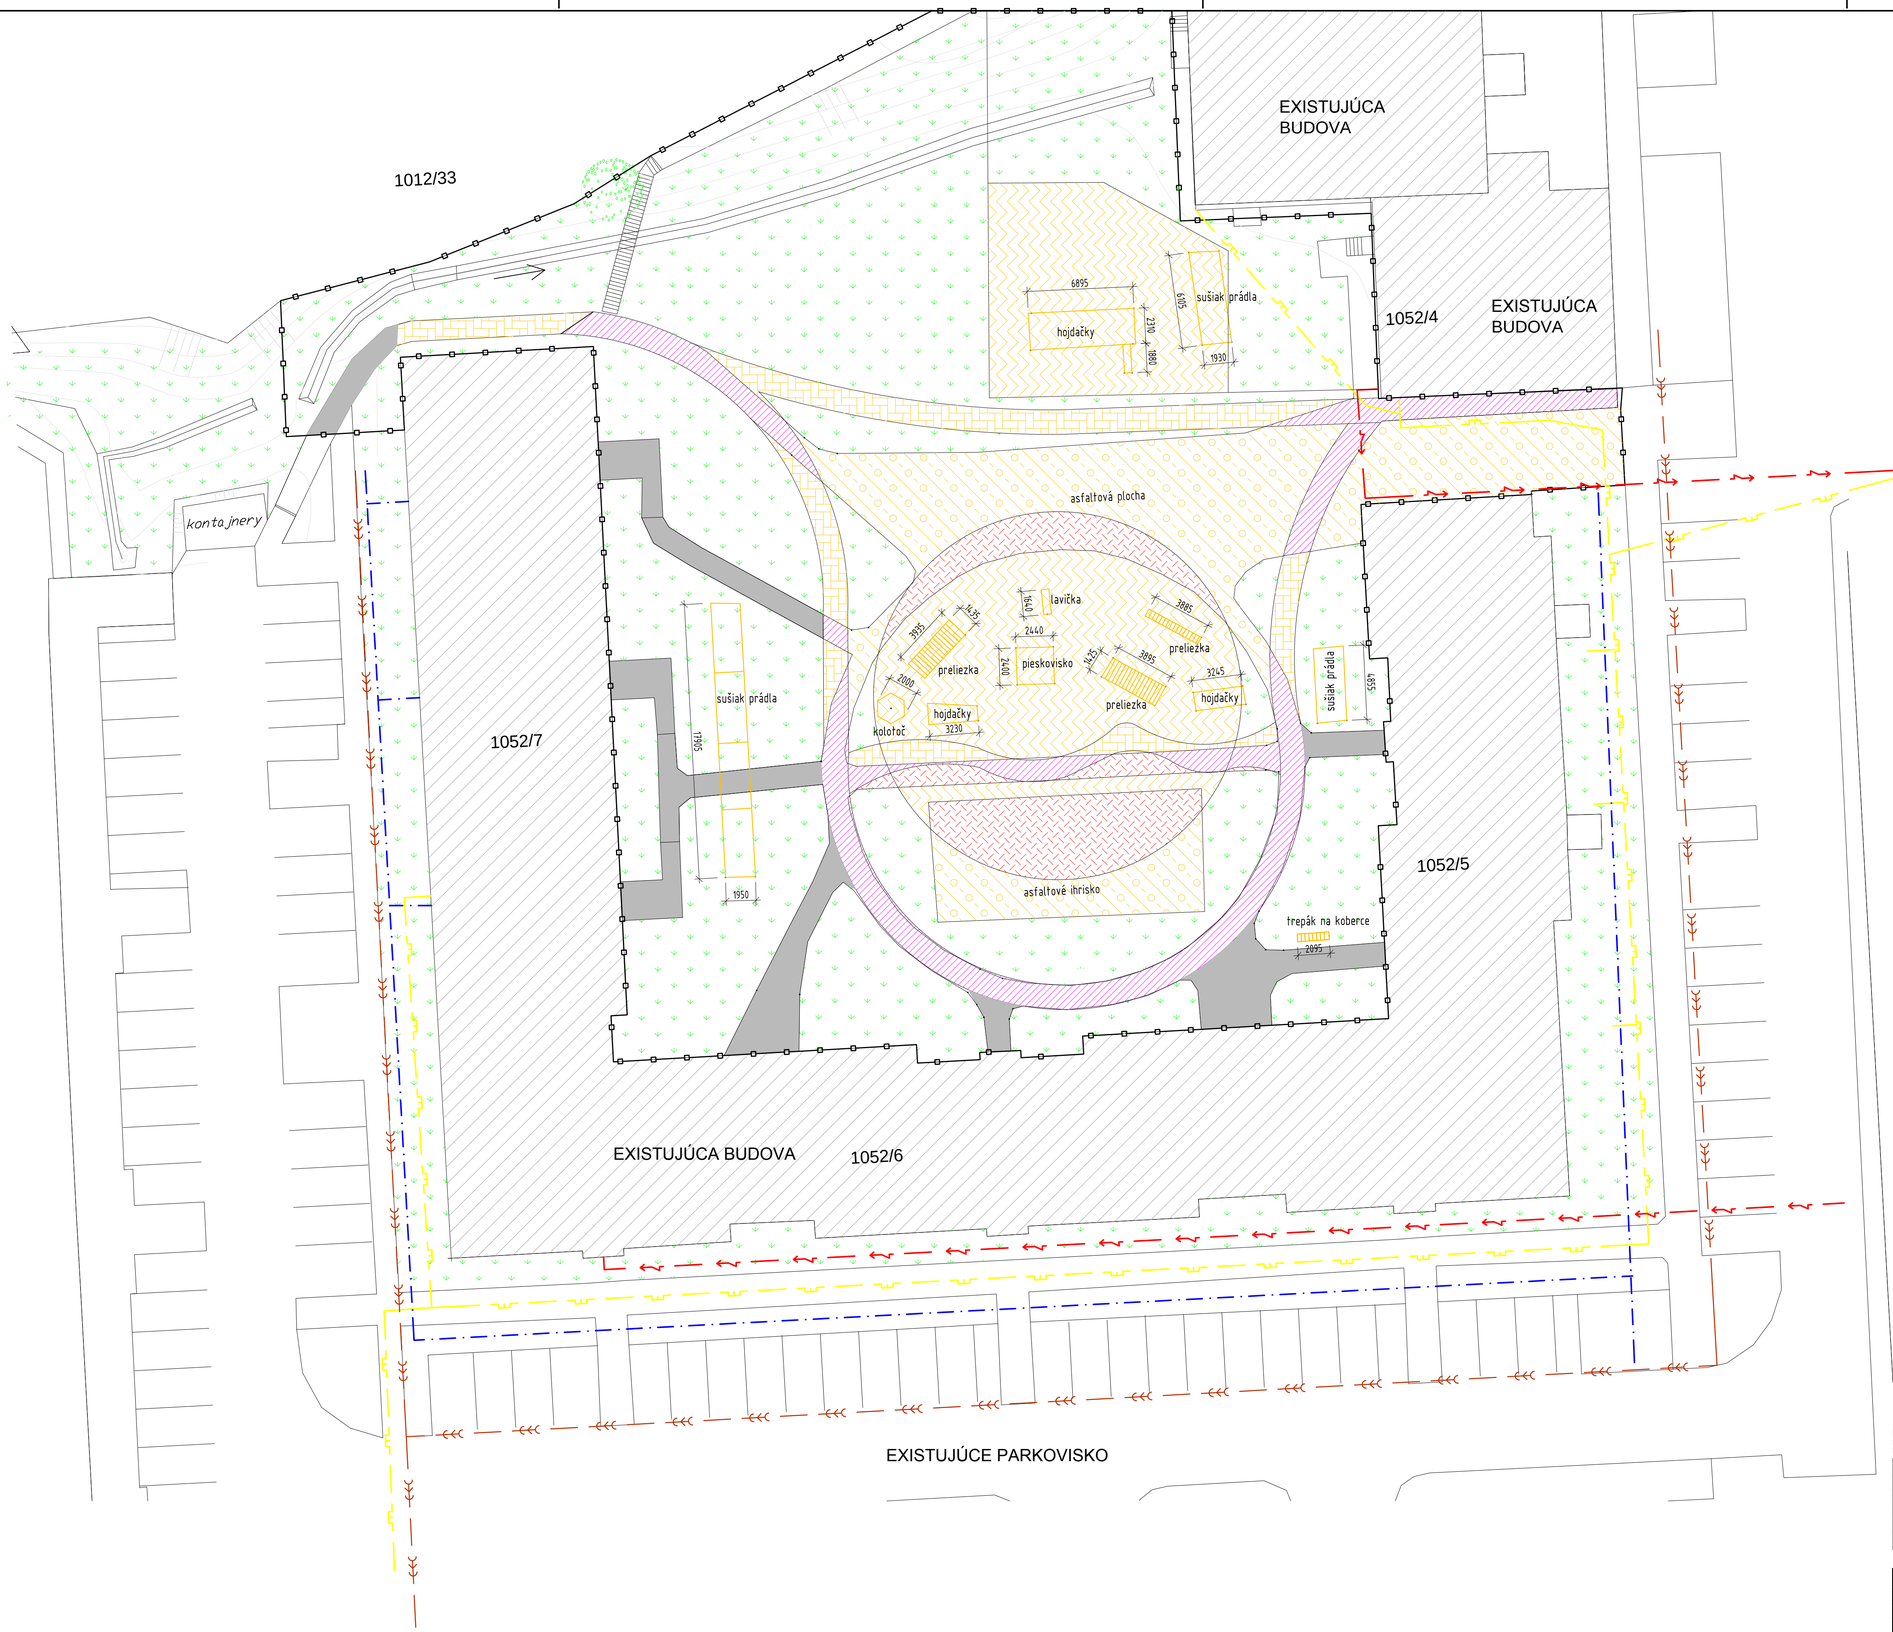

ASANÁCIA RIEŠENÉHO ÚZEMIA

NÁZOV OBJEKTU	GRAFICKÉ OZNAČENIE	POPIS ASANAČNÝCH PRÁC
DEMONTÁŽ PRVKOV	SO 01	SUŠIAK NA PRÁDLO - 2ks TREPÁK NA KOBEREC - 1ks
DEMONTÁŽ PRVKOV	SO 06	SUŠIAK NA PRÁDLO - 1ks hojdačka - 1ks
DEMONTÁŽ PRVKOV	SO 12	HOJDAČKY - 2ks KOLOTOČ - 1ks PRELIEZKA - 3ks LAVIČKA - 1ks PIESKOVISKO - 1ks (plocha spolu - 5,85m^2)

EXISTUJÚCE ROZVODY

- EXISTUJÚCI ROZVOD VODY
- TRASA PODZEMNÝCH OZNAMOVACÍCH VEDENÍ ST- NEZAMERANÝ PRIEBEH
- TRASA PODZEMNÝCH OZNAMOVACÍCH VEDENÍ ST- ZAMERANÝ PRIEBEH
- PLYNOVOD STL
- KANALIZÁCIA

ASANÁCIA RIEŠENÉHO ÚZEMIA

NÁZOV OBJEKTU	GRAFICKÉ OZNAČENIE	POPIS ASANAČNÝCH PRÁC
OPRAVA SPEVNENÝCH PLÔCH		ODSTRÁNENIE VODENEPRIEPUSTNÉHO POVRCHU (ASFALT, BETÓN) - 189,56 m^2
DEMONTÁŽ PRVKOV		HOJDAČKY - 3ks KOLOTOČ - 1ks PRELIEZKA - 3ks LAVIČKA - 1ks SUŠIAK NA PRÁDLO - 6ks TREPÁK NA KOBEREC - 1ks PIESKOVISKO - 1ks (plocha 5,85m^2)

LEGENDA:

- OPRAVA SPEVNENÝCH PLÔCH - ASFALTOVÁ PLOCHA - vyfrézovanie na celú výšku asfaltu a položenie zámkovej dlažby
- PÔVODNÝ CHODNÍK - SPEVNENÁ PLOCHA, KTORÚ PROJEKT NERIEŠI.
- ODSTRÁNENIE SPEVNENÝCH PLÔCH- ASFALTOVÁ PLOCHA - NA ODSTRÁNENEJ PLOCHE VYTVORENIE DETSKÉHO IHRISKA, PLOCHA - 140,37 m^2 - SO 12
- ODSTRÁNENIE SPEVNENÝCH PLÔCH - ASFALTOVÁ PLOCHA - NA ODSTRÁNENEJ PLOCHE VYTVORENIE NOVEJ ZELENE, PLOCHA - 382,65 m^2 SO 01
- ODSTRÁNENIE ZEMINY PRE NOVOVYTVORENÉ SPEVNENÉ PLOCHY /STARÝ STAV - TRÁVNATÁ PLOCHA, NOVÝ STAV - BETÓNOVÁ ZÁMKOVÁ DLAŽBA, PLOCHA 137,38 m^2 - SO 05
- ODSTRÁNENIE ZEMINY PRE NOVOVYTVORENÉ SPEVNENÉ PLOCHY /STARÝ STAV - TRÁVNATÁ PLOCHA, NOVÝ STAV - PLAVENÝ ŠTRK A EPDM POVRCH (vodupriepustná plocha), PLOCHA 476,80 m^2

  SO 06 - 198,46 m^2
  SO 12 - 278,34 m^2
- ÚPLNÁ DEMONTÁŽ PÔVODNÝCH PRELIEZOK, PIESKOVISKA, HOJDAČIEK, LAVIČIEK, SUŠIAKY NA PRÁDLO, TREPÁČE KOBERCOV A KOLOTOČA
- TRÁVNATÉ PLOCHY A ZELEŇ
- HRANICA RIEŠENÉHO ÚZEMIA
- STROM

±0,000 = 389m n.m.

0	Prvé vydanie	6.2017	
Zmena	Názov a stručný popis zmeny	Dátum	Podpis

Vypracoval:	Ing. Radoslav Grečnár	Projektant :	Generálny projektant :
Zodp. projektant:	Ing. Ronald Gálik		
Kontroloval:	Ing. Ronald Gálik		
Hip:	Ing. Ronald Gálik		
Investor:	Mesto Lipany Krivianska 556/3, 082 71 Lipany		A-typ, architektonický ateliér s.r.o. 080 01 Prešov, Strojnícka 1
Stavba:	REVITLIZÁCIA MEDZIBLOKOVÝCH PRIESTOROV-ľavá strana nam.sv.Martina Lipany		Miesto stavby: Lipany, nam. sv. Martina
			Č. zakázky: 6/2017 Formát: 8xA4
			Časť: - STAVEBNÁ ČASŤ
Výkres:	časť B		Diel: -
			Účel: DRS
Obsah:	Asanácie		Mierka: 1:200 Č. výkr.: 10

Sada č: