


Elewacja północna

Elewacja zachodnia

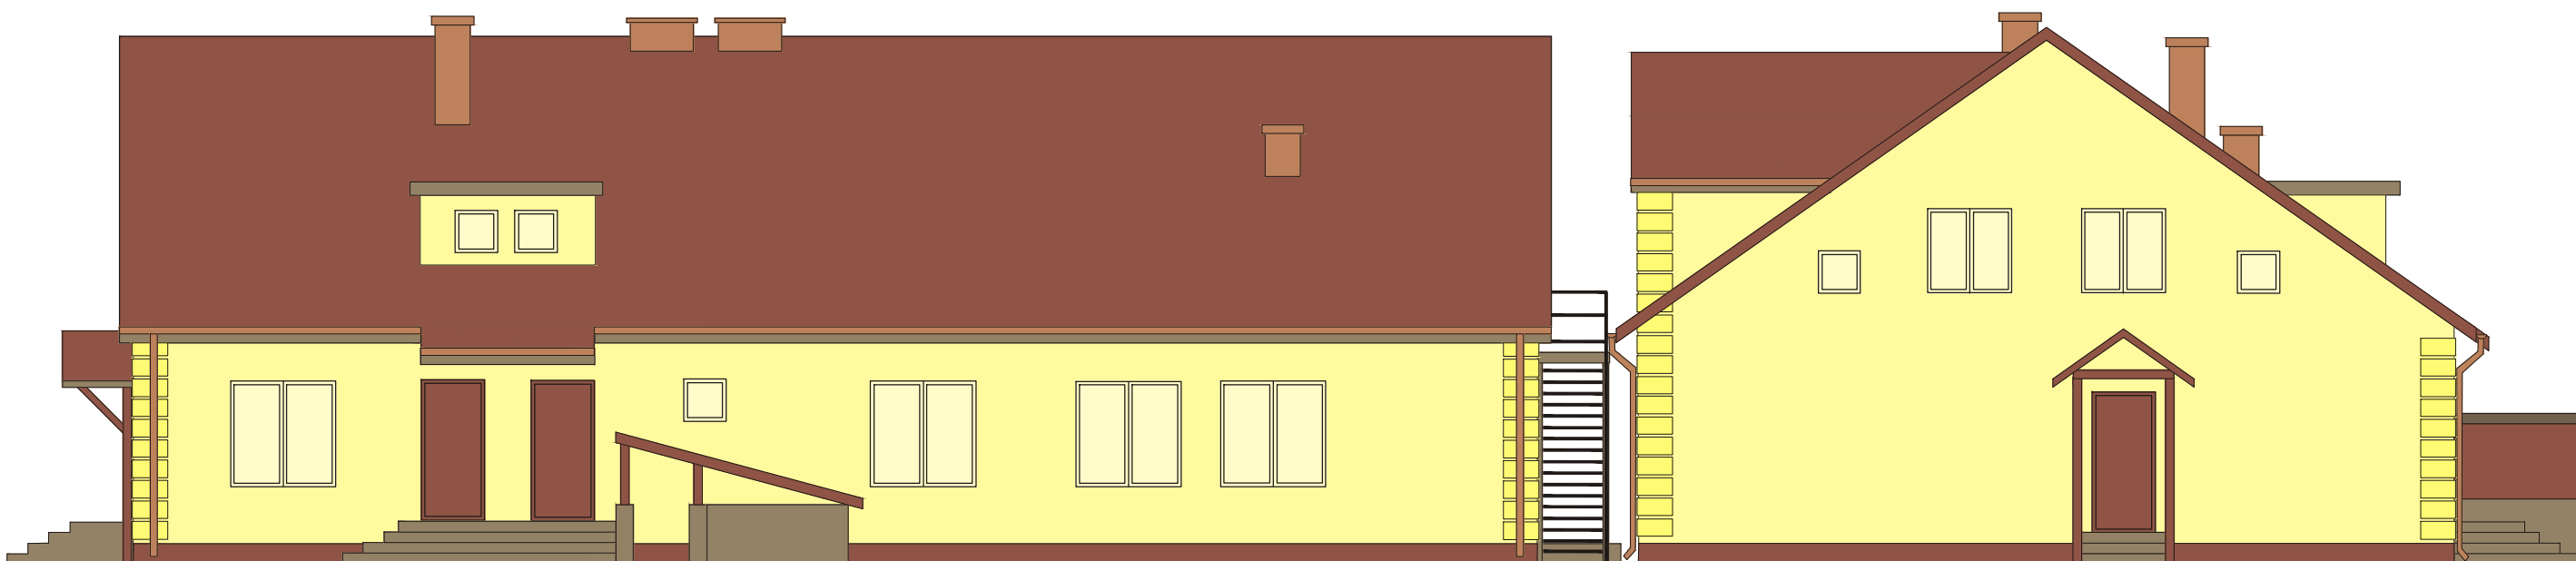

Elewacja wschodnia

Elewacja południowa

INWESTOR: NADLEŚNICTWO SZUBIN ADRES INWESTYCJI: LEŚNICTWO KĄPIE 24, działka nr 3242/3		
Jednostka Projektowa: JAKSET BIURO BUDOWLANE Jolanta Wróblewska 89-200 Szubin ul. M. Konopnickiej 30/2 tel. 691-974-387	REMONT I PRZEBUDOWA ISTNIEJĄCEGO BUDYNKU MIESZKALNEGO LEŚNICZÓWKI	
	PROJEKTANT:	SKALA 1:100
TEMAT: WIDOK ELEWACJI - INWENTARYZACJE		Data: 20-10-2020r.
		Rys. 11