





WIDOK ELEWACJI FRONTOWEJ

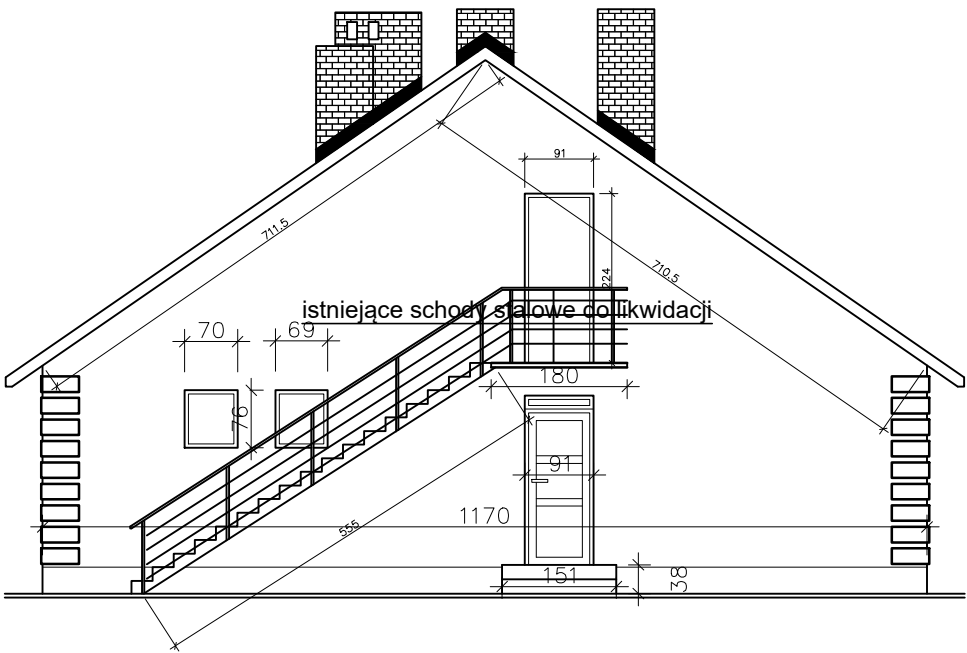

WIDOK ELEWACJ szczytowej od strony wejścia do mieszkania leśniczego 'A'

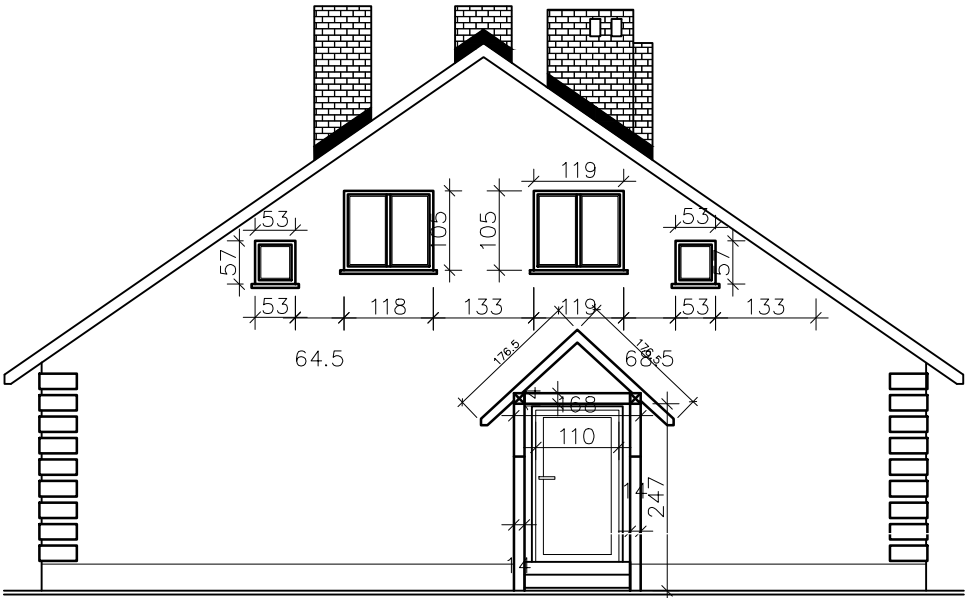

widok elewacji szczytowej od strony parkingu istniejącego i wejścia do istniejącej kancelarii

INWESTOR:
NADLEŚNICTWO SZUBIN
ADRES INWESTYCJI: LEŚNICTWO KĄPIE 24, działka nr 3242/3

Jednostka Projektowa:
JAKSET
BIURO BUDOWLANE
Jolanta Wróblewska
89-200 Szubin
ul.M.Konopnickiej 30/2
tel. 691-974-387

REMONT I PRZEBUDOWA
ISTNIEJĄCEGO BUDYNKU MIESZKALNEGO
LEŚNICZÓWKI

PROJEKTANT:

SKALA 1:100

Data: 12-10-2020r.

TEMAT: WIDOK ELEWACJI - INWENTARYZACJE

Rys. Nr 3.