


Elewacja zachodnia

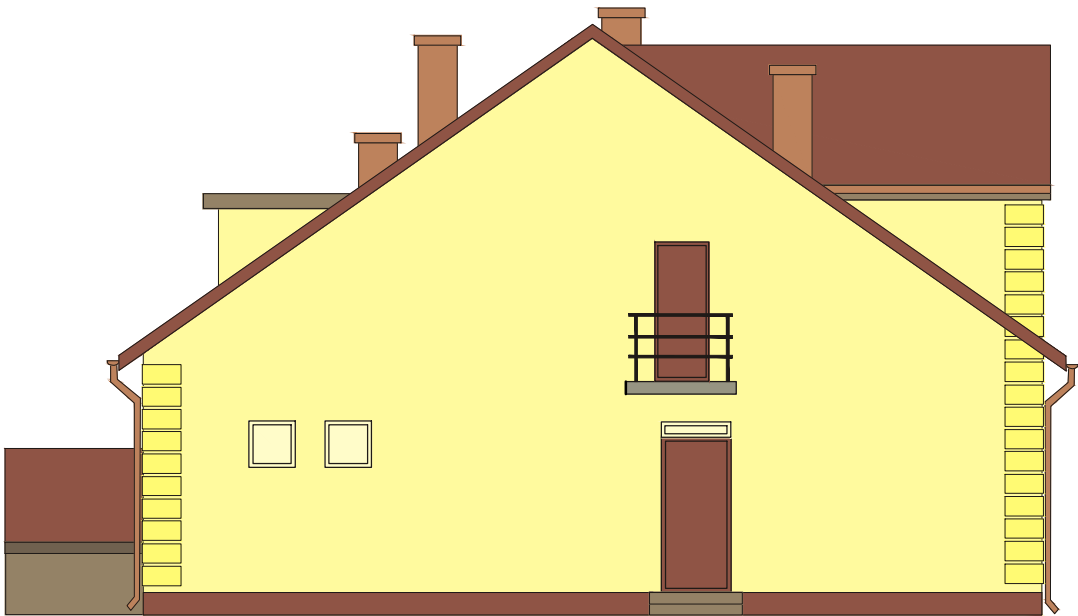

Elewacja północna

INWESTOR: NADLEŚNICTWO SZUBIN ADRES INWESTYCJI: LEŚNICTWO KĄPIE 24, działka nr 3242/3		
Jednostka Projektowa: JAKSET BIURO BUDOWLANE Jolanta Wróblewska 89-200 Szubin ul.M.Konopnickiej 30/2 tel. 691-974-387	REMONT I PRZEBUDOWA ISTNIEJĄCEGO BUDYNKU MIESZKALNEGO LEŚNICZÓWKI	
	PROJEKTANT:	SKALA 1:100
		Data: 20-10-2020r.
TEMAT: WIDOK ELEWACJI - PROJEKTOWANEJ		Rys. 12