


ZÁKLADY

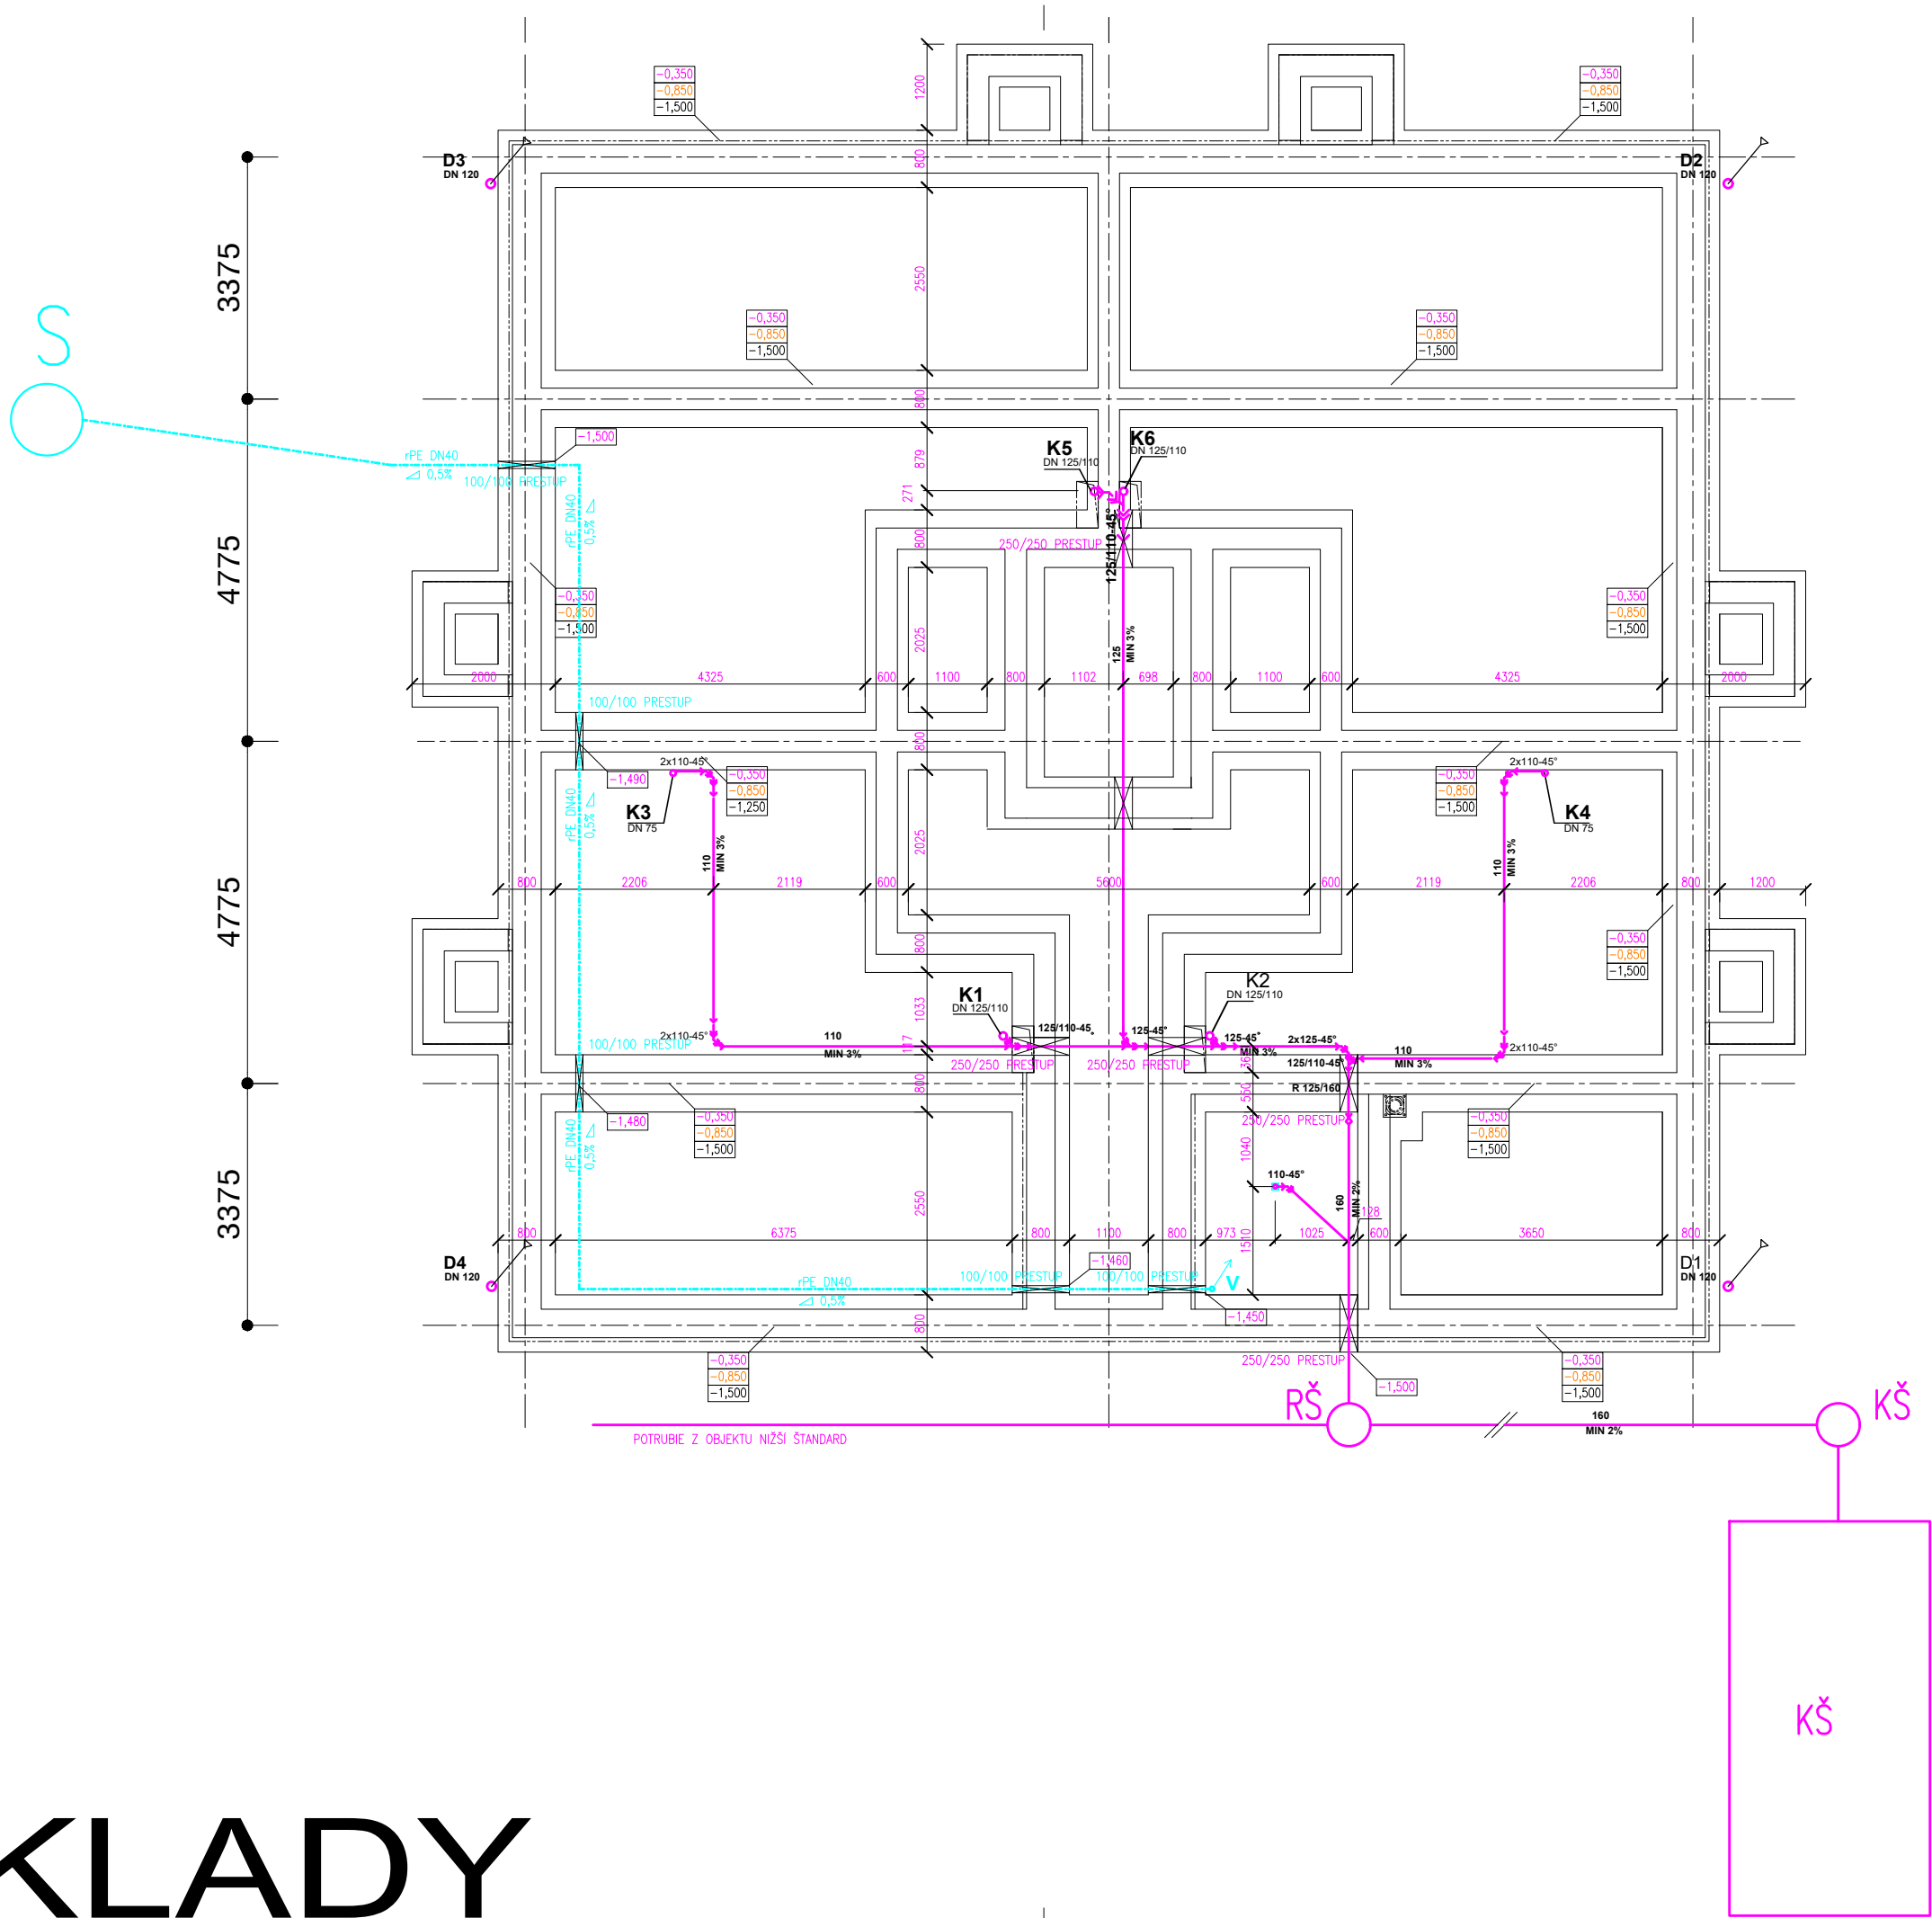

LEGENDA MATERIÁLOV A ZARIAĎOVACÍCH PREDMETOV

- KANALIZAČNÉ POTRUBIE
- ROZVOD STUDENEJ VODY
- ROZVOD TEPLEJ VODY
- CIRKULÁCIA
- PRÍPOJKA VODY DN 40
- PRÍPOJKA KANALIZÁCIE PVC DN 160

- V STÚPACIE VODOVODNÉ POTRUBIE
- K4 ODPADOVÉ POTRUBIE SPLAŠKOVEJ VODY HT- SYSTÉM
- D1 ODPADOVÉ POTRUBIE ZRÁŽKOVEJ VODY - VOĽNE VYVYDENÉ NA TERÉN
- S ODPADOVÉ POTRUBIE SPLAŠKOVEJ VODY HT- SYSTÉM
- PN POŽIARNA NÁDRŽ S OBJEMOM 22 m³
- Ž ŽUMPA S OBJEMOM 33 m³ (5,0x2,8x3,0)

±0,000 = 180,000 m.n.m

VÝŠKOVÝ SYSTÉM : BPV

Autor	Ing. Michal SLOBODNÍK Autorizovaný stavebný inžinier SKSI reg. číslo 4260*11 kategória Inžinier pre konštrukcie pozemných stavieb	PROMOST s.r.o. 985 56 Gregorova Vieska 73 prev. Nám. republiky 26, 984 01 Lučenec mobil: +421 903 811 902, +421 907 816 525 http://www.promost.szm.sk e-mail: promost29@gmail.com, promost@szm.sk	
Zodp.projektant	Ing. Michal SLOBODNÍK		
Vypracoval	Ing. Michal SLOBODNÍK		
Kreslil	Ing. Radoslava SLOBODNÍKOVÁ		
Stavebník: Obec Nitra nad Ipľom, Nitra nad Ipľom 96, 985 57 Holiša		Formát	03x44
Stavba: <div>ZLEPŠENÉ FORMY BÝVANIA S PRVKAMI PRESTUPNÉHO BÝVANIA – NÁJOMNÝ BYTOVÝ DOM – VYŠŠÍ ŠTANDARD NITRA NAD IPĽOM</div>		Dátum	08.2020
		Stupeň	PROJEKT STAVBY
		Číslo zakázky	MS–18–2020
		Poznámka	
Obsah: <div>ZÁKLADY LEŽATÝ ROZVOD KANALIZÁCIE</div>		Mierka: 1:75	Č.výkr.: ZTI-03