

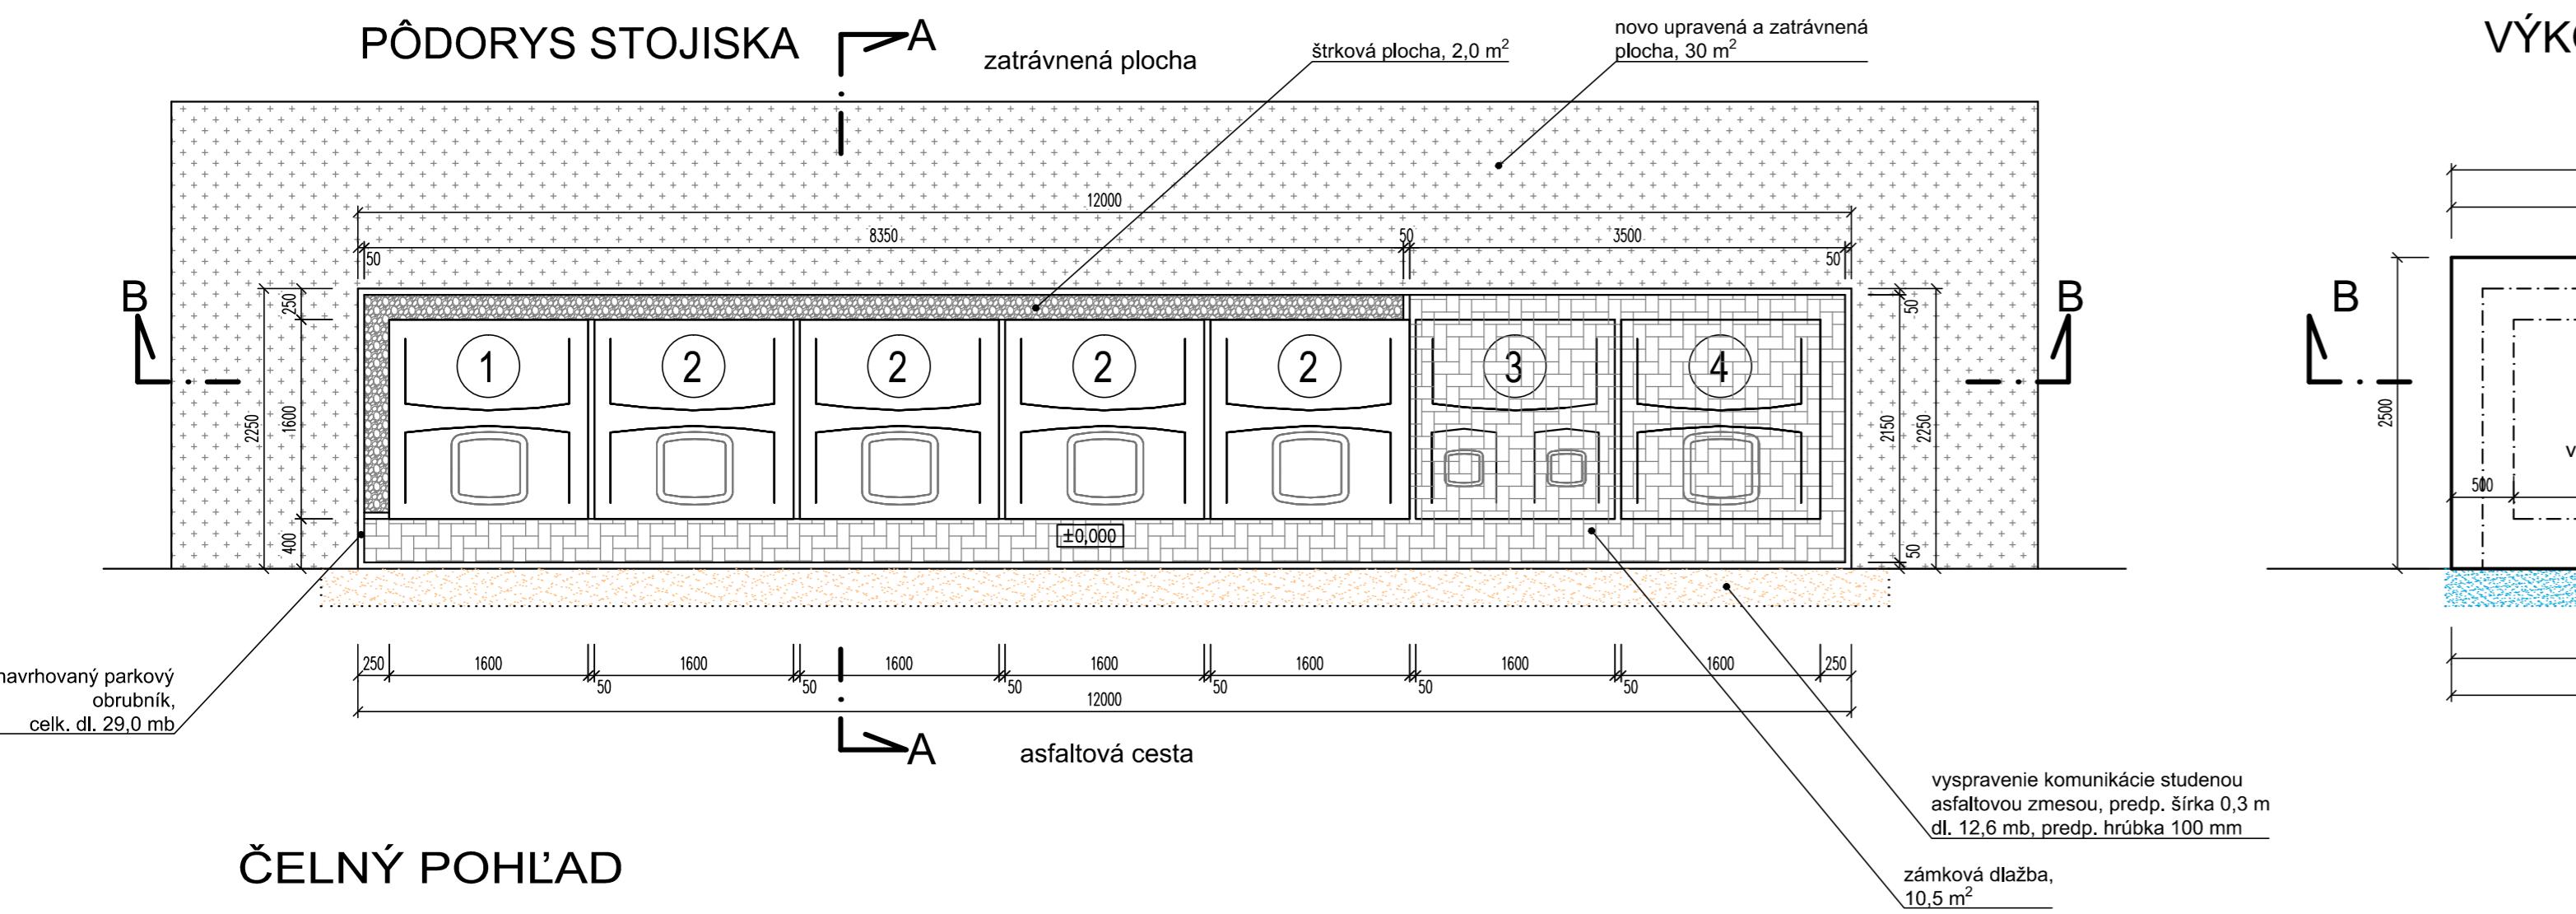


kres vzorového stojiska polopodzemných kontajnerov - MARIANUM - Pohrebníctvo mesta B

PÔDORYS STOJISKA A za

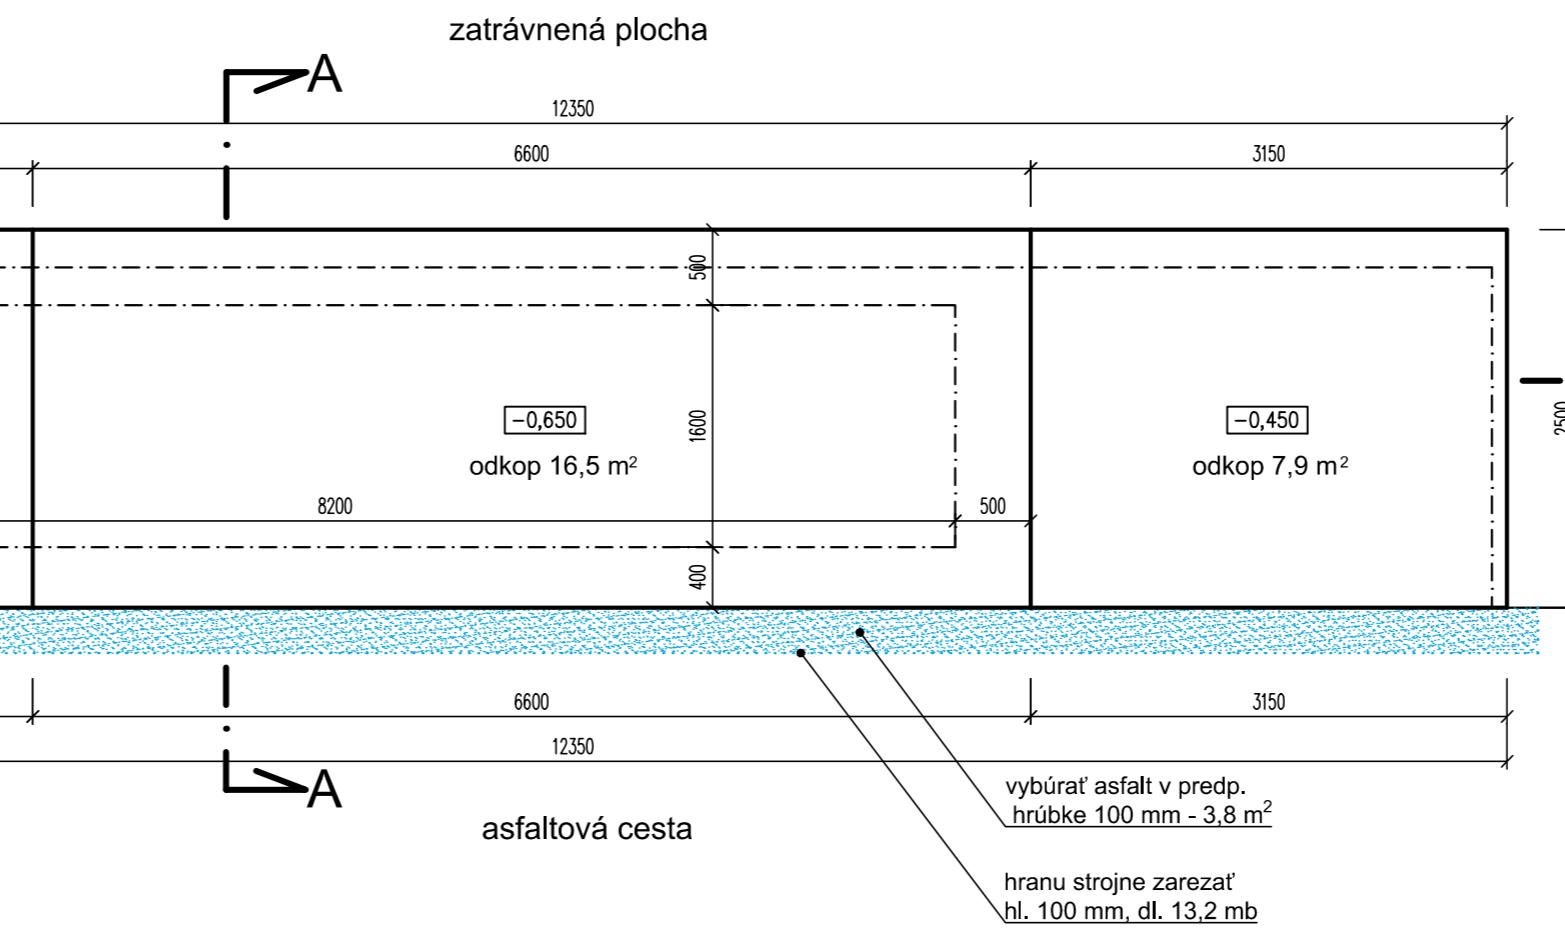


ELNÝ POHĽAD

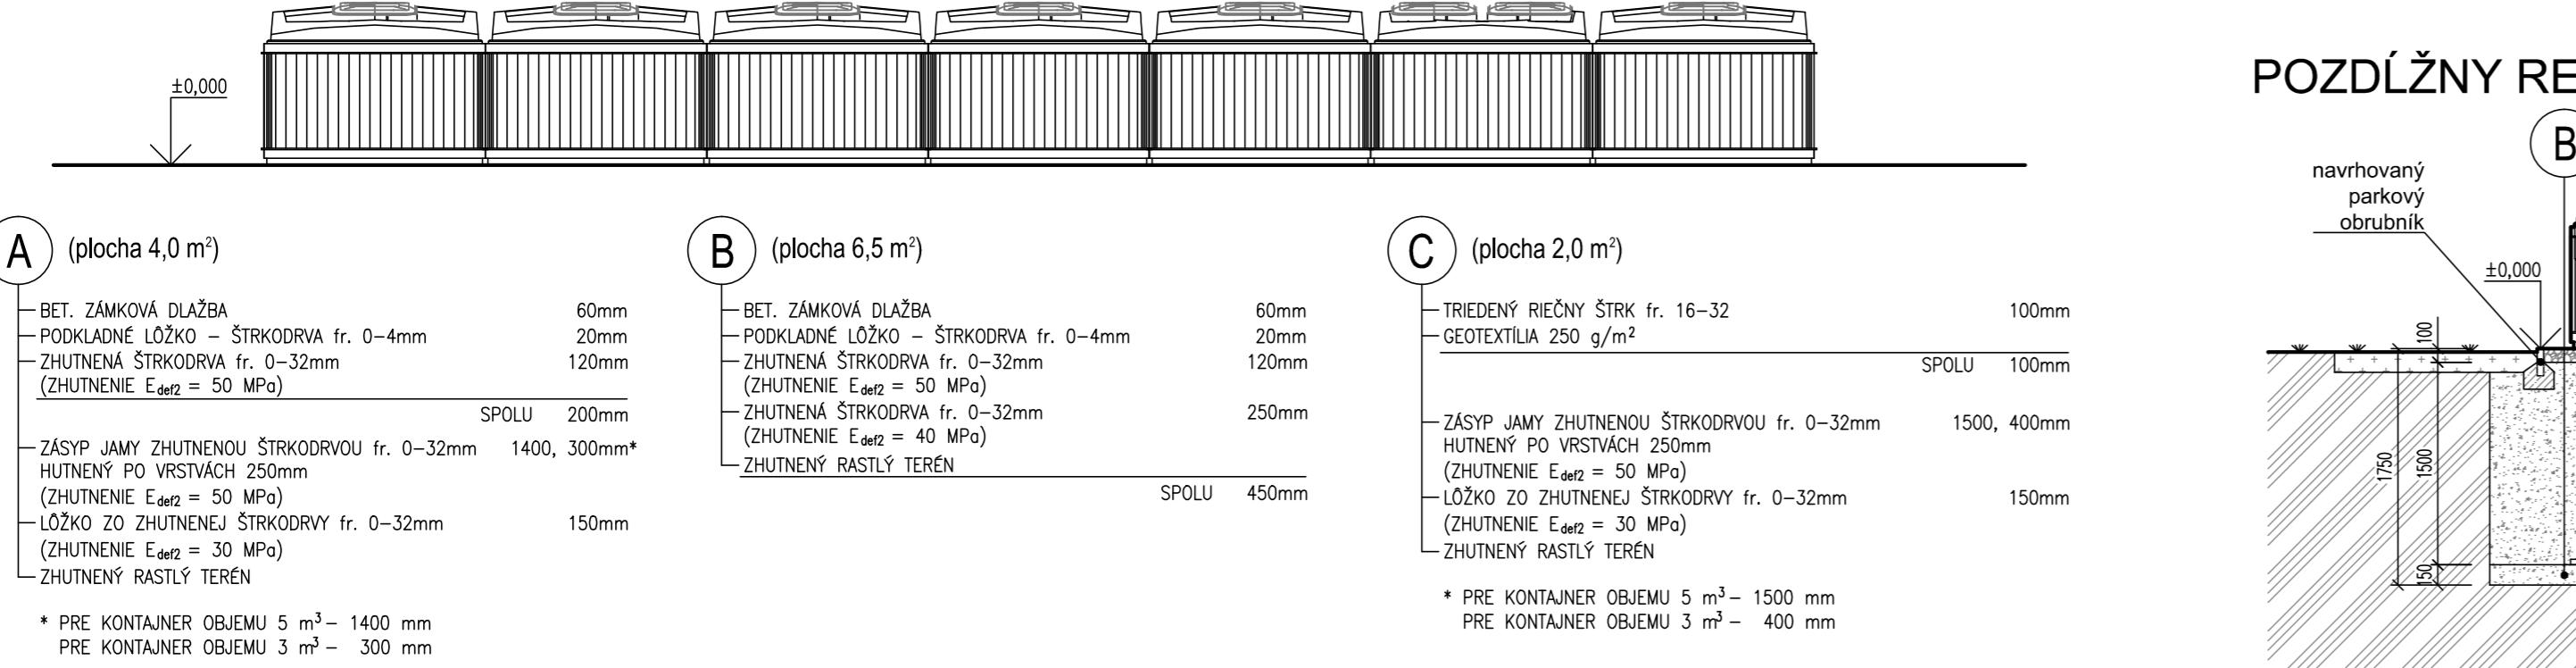

10 of 10


Stojisko - zámková dlažba (farba šedá)

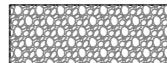


Štrková plocha



Vyspravenie komunikácie studenou asfaltovou zmesou

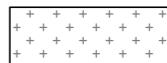


Novo upravená a zatrávnená plocha

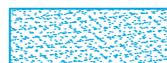


Búrané konštrukcie

- 1 Polopodzemný kontajner na odpad - 5 m³**
- 2 Polopodzemný kontajner na odpad - 3 m³**
- 3 Nadzemný kryt pre smetné nádoby 2x 240 l + 2x smetná nádoba 240 l**
- 4 Nadzemný kontajner na odpad - 2 m³**

B

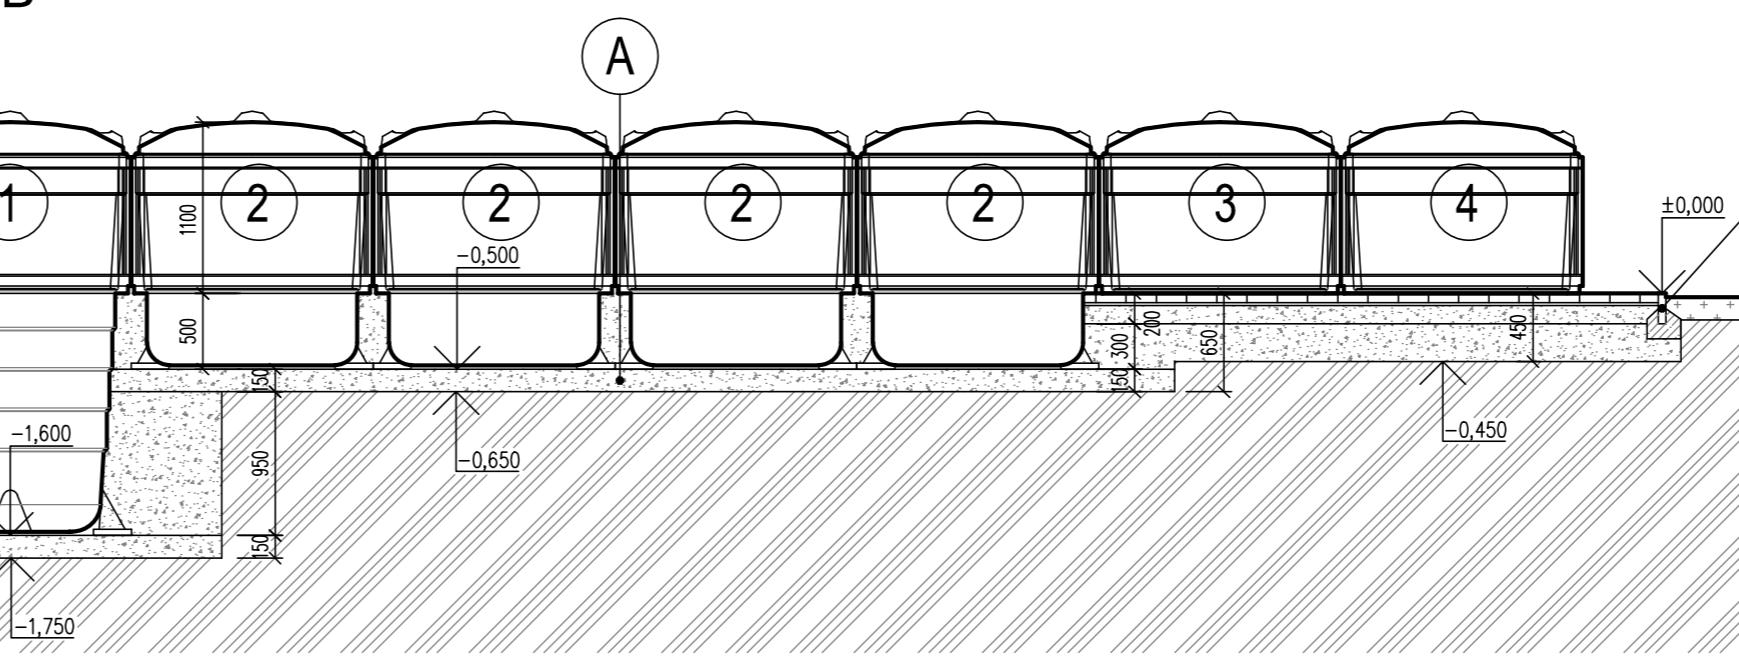

PRIEČI

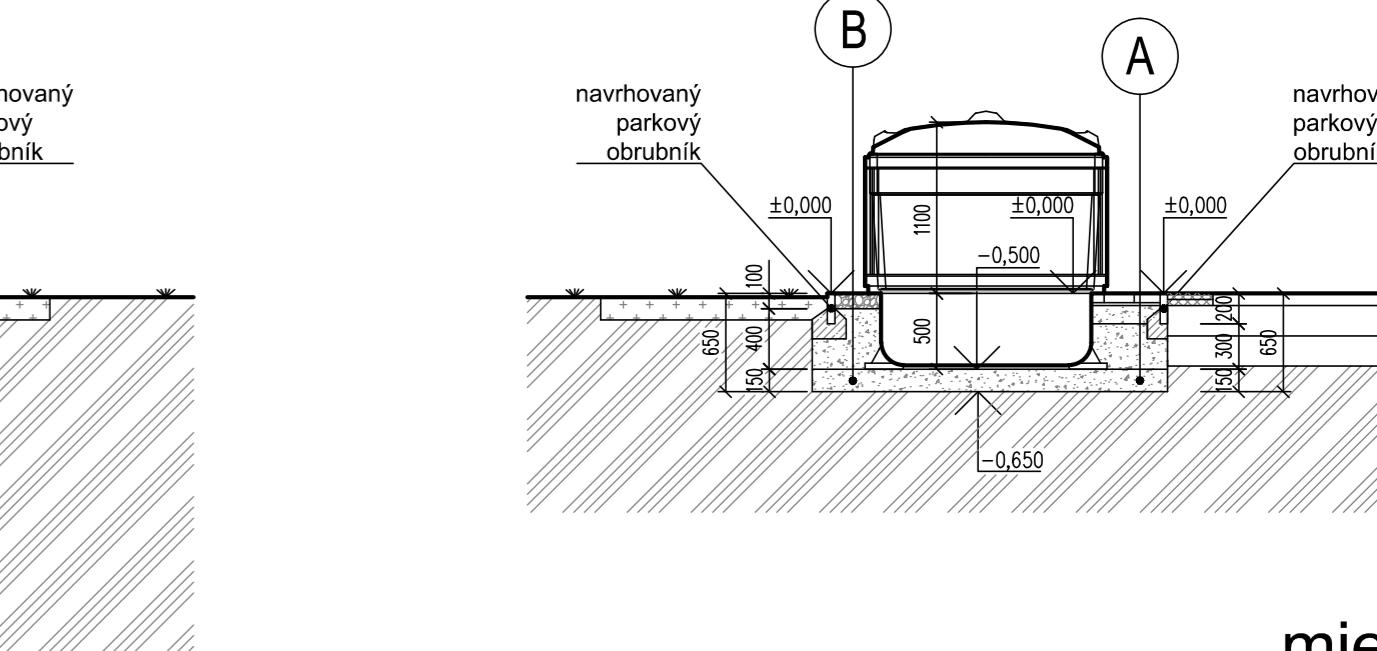

mierka 1:50

Bratislava

- PRED ZAHÁJENÍM ZEMNÝCH PRÁC JE POTREBNÉ ZREALIZOVAŤ VYTÝČENIE VŠETKÝCH PODZEMNÝCH INŽINIERSKÝCH SIEŤOV
 - VÝKOPOVÉ PRÁCE V OCHRANNOM PÁSME INŽINIERSKÝCH SIETÍ BUDÚ VYKONÁVANÉ RUČNE
 - ODHADOVANÁ TRIEDA ŤAŽITELNOSTI ZEMINY PODLA STN 73 3050: 3. TRIEDA

- PRI PRACOVNÝCH POSTUPOCH OSADENIA POLOPODZEMNÝCH KONTAJNETOV POSTUPOVAŤ PODLA TECHNICKÝCH LISTOV RESP. NÁVODU NA OSADENIE, VYPRACOVANÝCH VÝROBCOM
 - PRI PRACOVNÝCH POSTUPOCH ULOŽENIA BETÓNOVEJ DLAŽBY A OBRUBNÍKOV, JE NUTNÉ POSTUPOVAŤ PODLA KLADAČSKÝCH NÁVODOV PRE JEDNOTLIVÉ PRVKY, VYPRACOVANÝCH VÝROBCOM

H. SIETÍ