


Schemat istniejącej rozdzielni 01T010/TS0 (poziom -2.8)

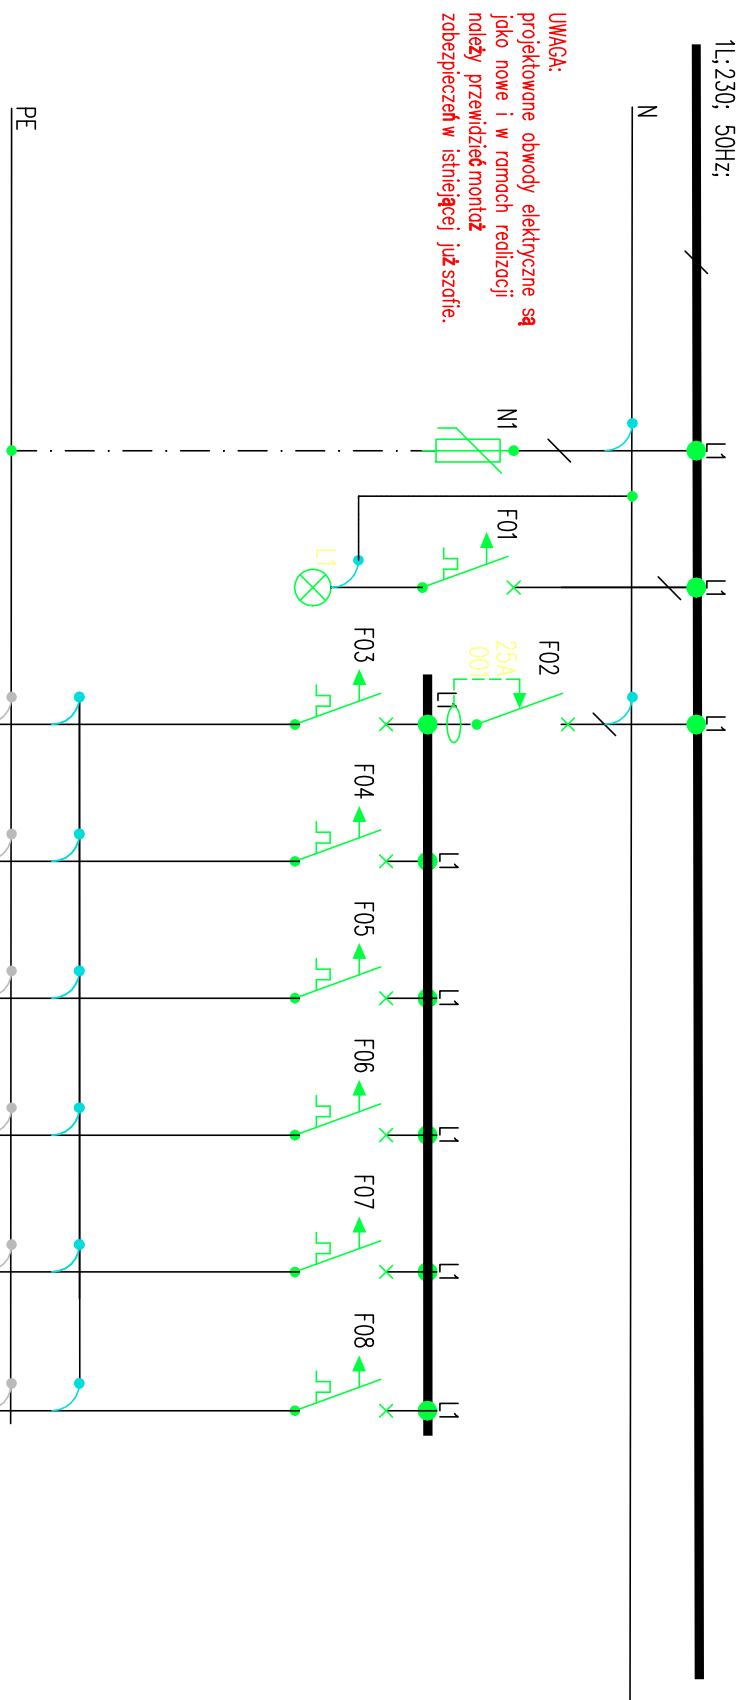

NUMER OBWODU	MOC [kW]	APARATURA	NAZWA ODBIORU (SYMBOL) OPIS	PRZEWÓD
-	-	-	Ochronnik	-
-	-	BV 25/275	Lampka kontrolna	YDY 3x1,5
01	0,5 kW	BMS6 B 25/4/003	WJAZD p. południowy	YKY 3x2,5
02	0,5 kW	BMS6 B 10/1	WYJAZD p. południowy	YKY 3x2,5
03	1 kW	BMS6 B 10/1	WJAZD i WYJAZD p.podziemny	YKY 3x2,5
04	0,4 kW	BMS6 B 10/1	Kasa automatyczna p.południowy	YKY 3x2,5
05	0,4 kW	BMS6 B 10/1	Kasa automatyczna 1 p.podziemny	YDY 3x2,5
06	0,4 kW	BMS6 B 10/1	Kasa automatyczna 2 p.podziemny	YDY 3x2,5

40 mb 45 mb 30 mb 20 mb 55 mb 110 mb

Investor: **Mekotowska Fundacja Warszawianka – Wodny Park**

Wykonawca: **EMMA Sp. z o.o. Warszawa**
ul. Chałubińskiego 2, 01-644 Warszawa
tel. (+48) 22 640 00 88, fax (+48) 22 611 00 07

Nazwa zadania: **PROJEKT SYSTEMU PARKINGOWEGO**

Faza: PW	Czyn: Projekt Wykonawczy	Skala:
Nazwa projektu: Schemat rozdzielni 01T010/TS0	Imię i nazwisko: _____	Nr projektu: SPW/06
Funkcja: _____	Nr uprawnień: _____	Podpis: _____
PROJEKTANT: mgr inż. Andrzej Trzeciak	WSP/0117/PW/04	<i>ATK</i>