poziom -5.6

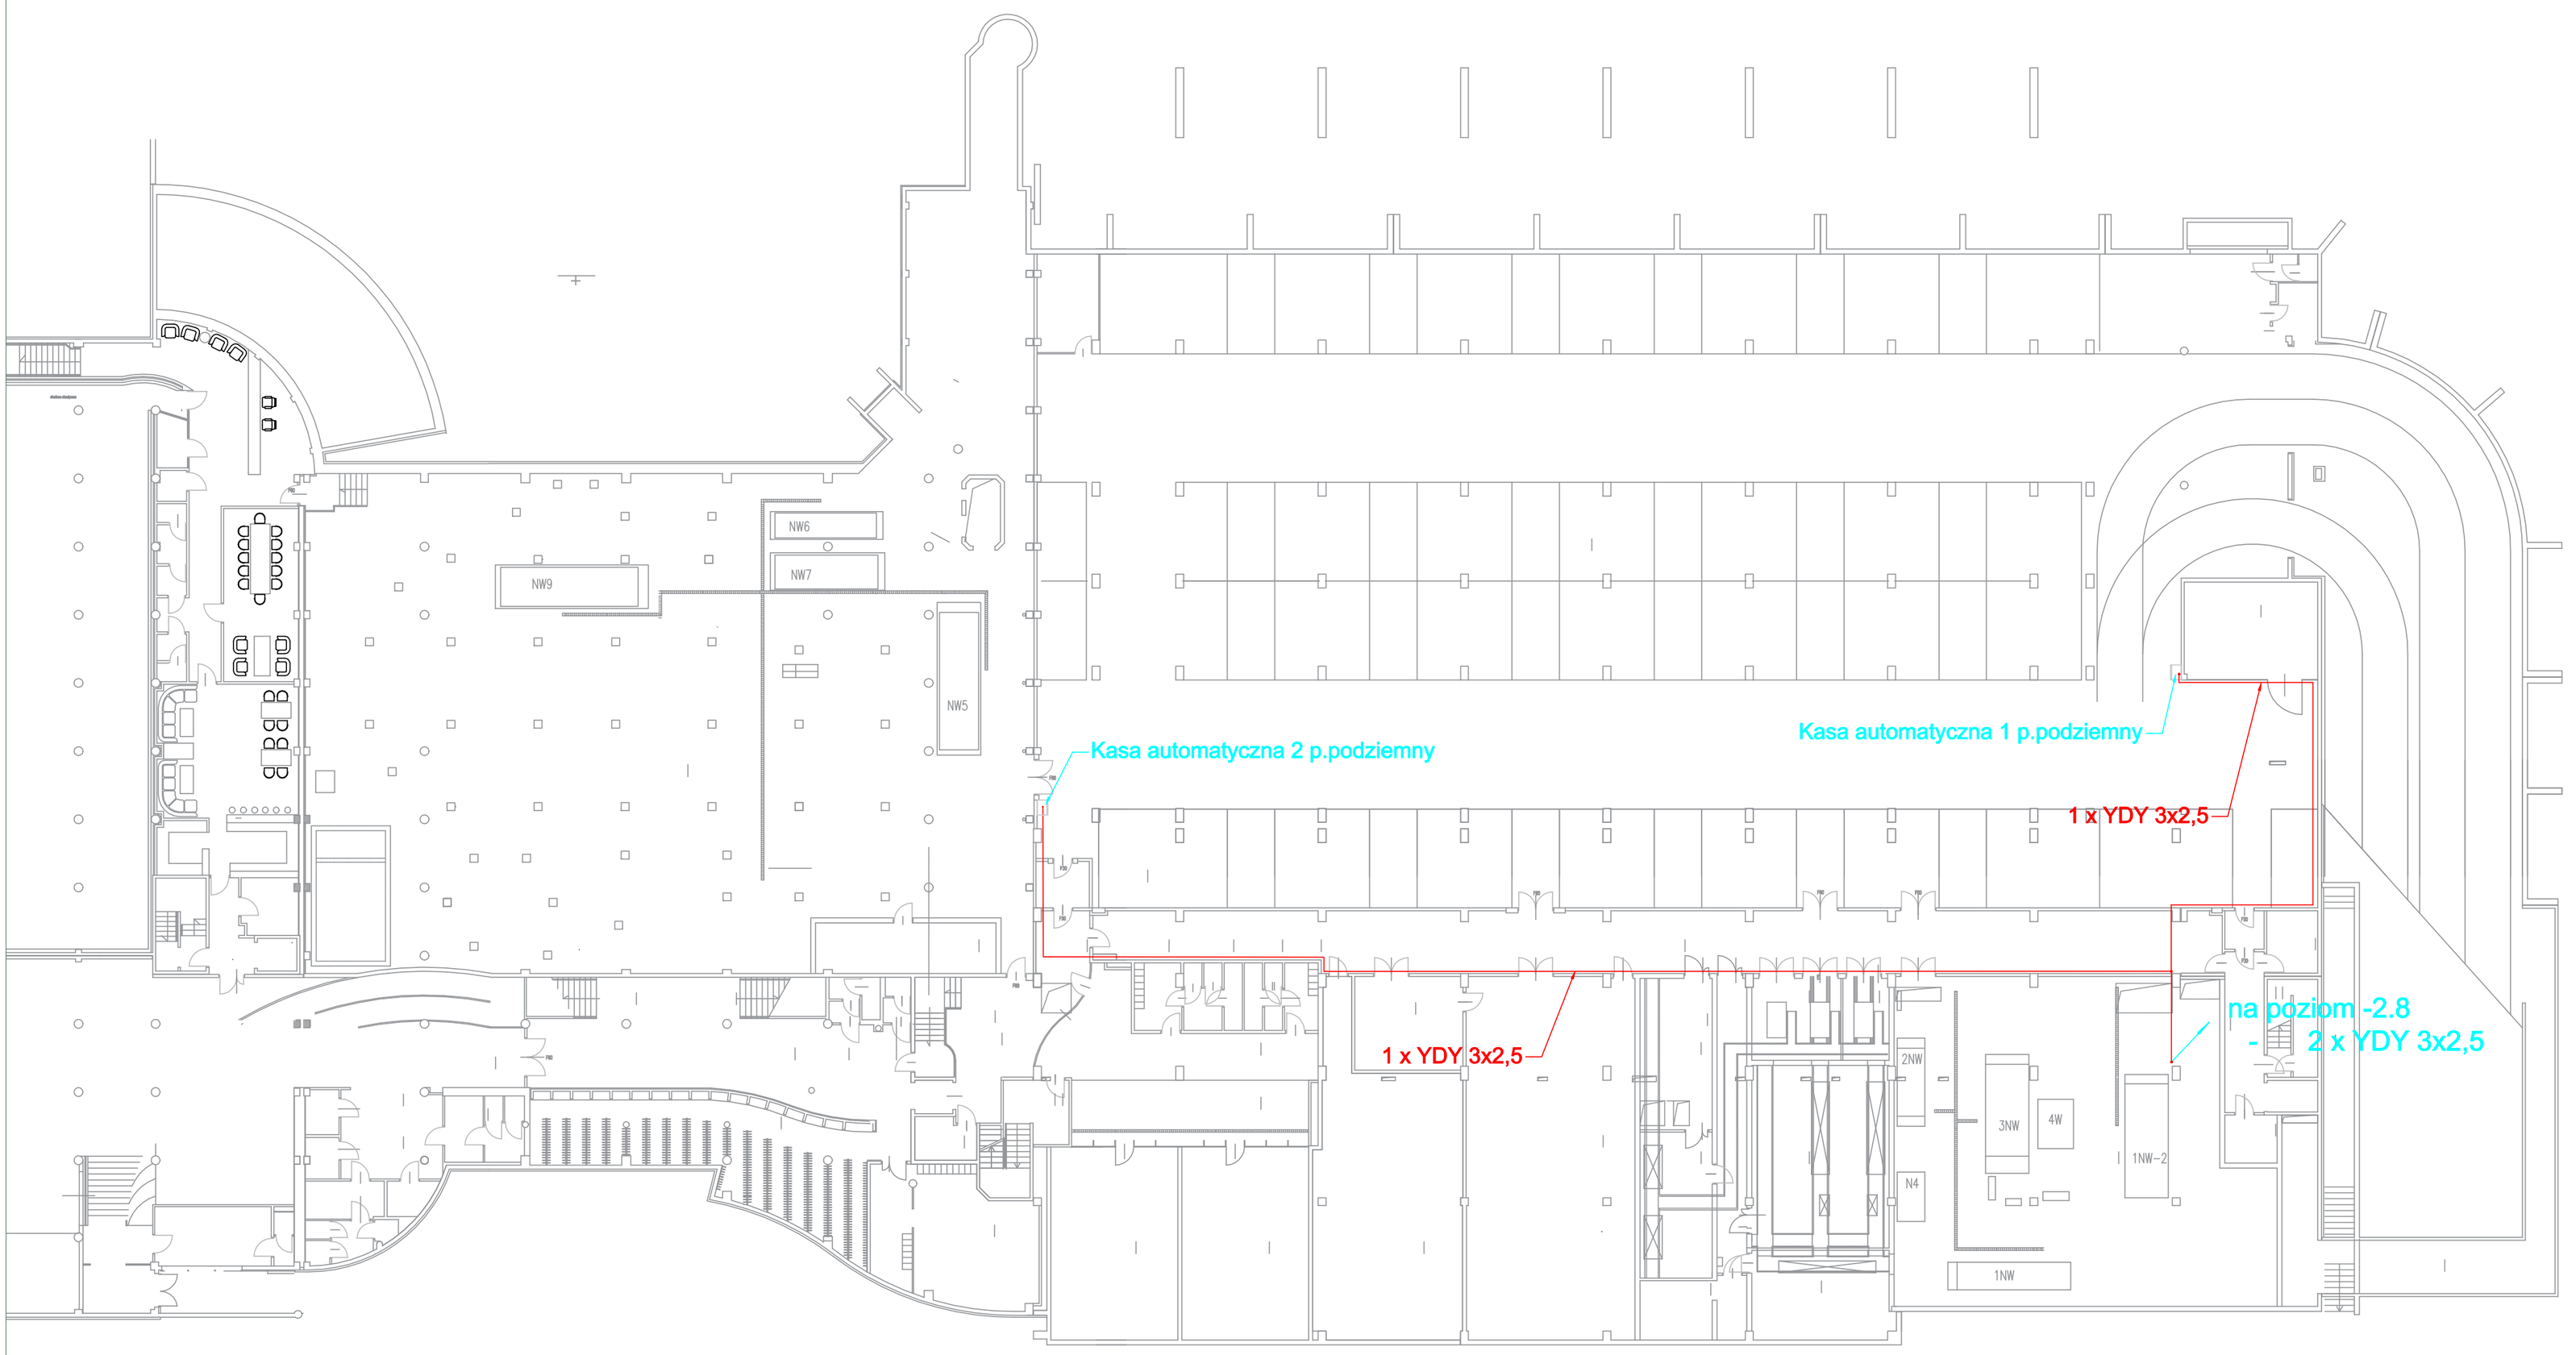

Inwestor	Mokotowska Fundacja Warszawianka – Wodny Park		
Wykonawca	EMA Sp Jawna ul.Dąbrowszczaków 5 03-476 Warszawa tel. (48) 22 499 65 66, fax (48) 22 811 60 07	ema SPÓŁKA JAWNA	
Nazwa zadania	PROJEKT SYSTEMU PARKINGOWEGO		
Faza: PW	Część: Projekt Wykonawczy		Skala: 1:250
Nazwa rysunku	Rzut poziomu -5.6 (zasilanie)		Nr rysunku: SP-PW-2-02
Funkcja	Imię i nazwisko	Nr uprawnień	Podpis
PROJEKTANT	mgr inż. Andrzej Trzeciak	MAP/0117/PWOE/04	