
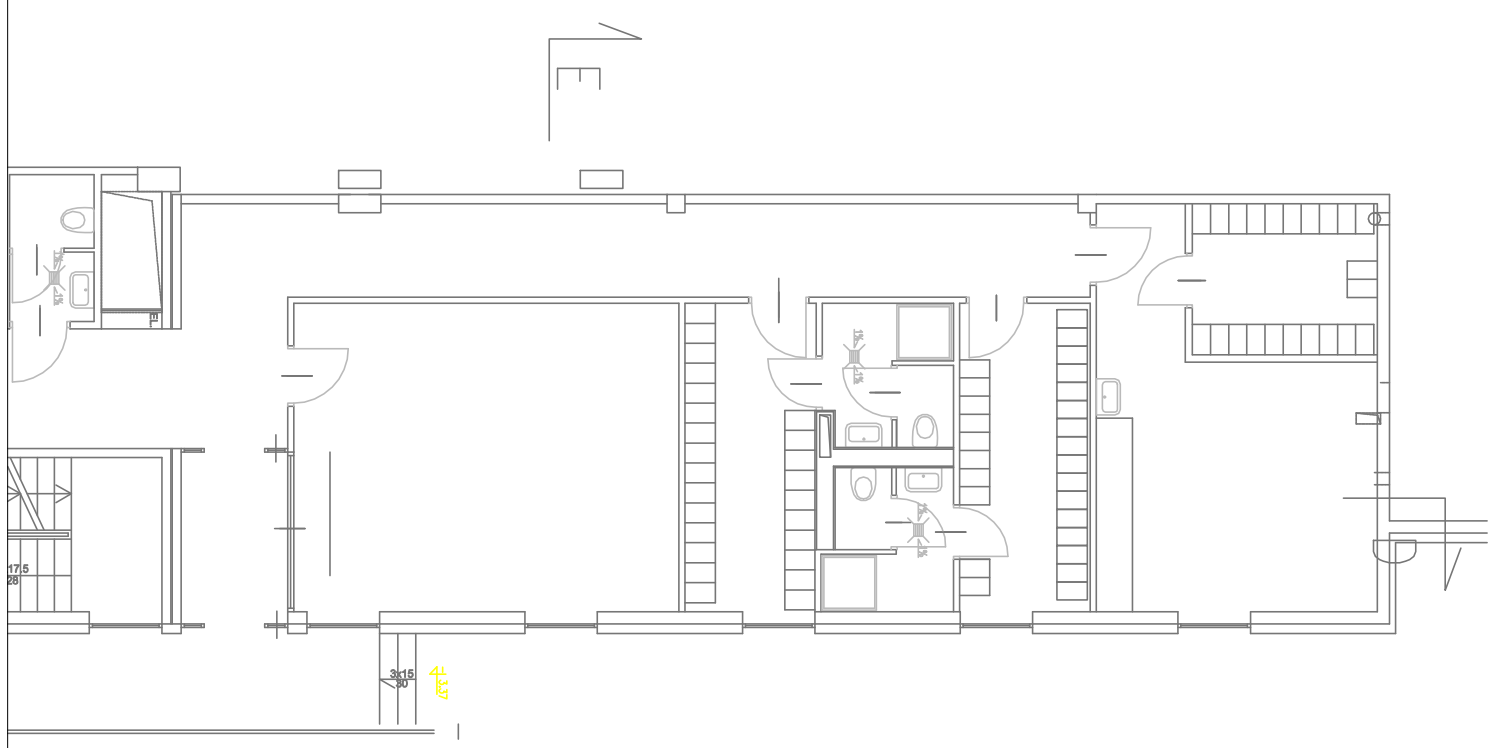
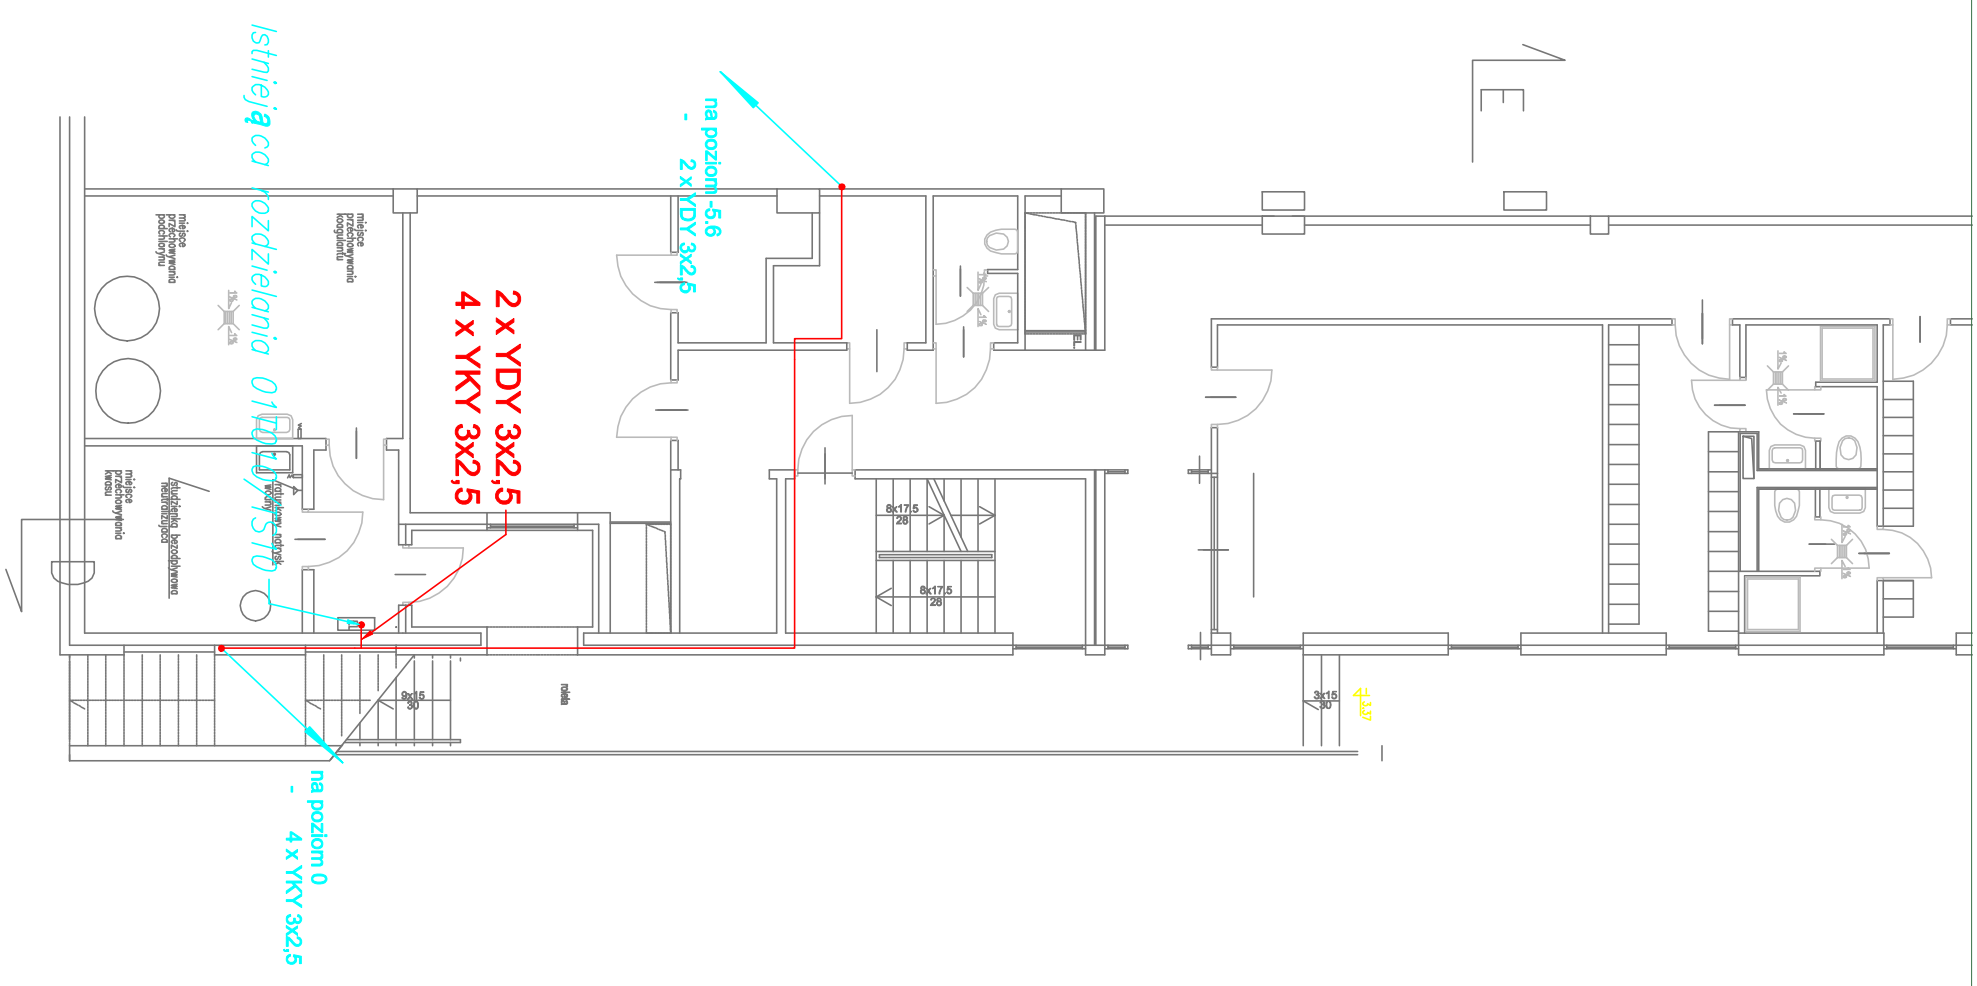


# poziom -2.8

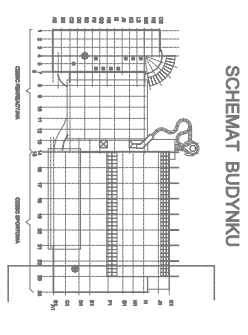

Inwestor		Mekoswiska Fundacja Warszawianka - Wodny Park	
Wykonawca		<b>ema</b> <small>EMA Sp. z o.o. Warszawa          ul. Dąbrowskiego 16          tel. (49) 22 40 85 86, fax (49) 22 81 10 07</small> <b>SERVIS KŁA JAWNA</b>	
Nazwa zadania			
<b>PROJEKT SYSTEMU PARKINGOWEGO</b>			
Faza	Czyn	Sala	
PV	Projekt Wykonawczy	1:25	
Nazwa projektu		Rzut poziomu -2.8 (zadanie)	
Nazwa rysunku		SP-MW-2.8	
Funkcja	Imię i nazwisko	Nr uprawnień	Podpis
PROJEKTANT	mgr inż. Andrzej Trzeciak	WP/0117/PW/04	<i>AT</i>