


M 1:50 - pohľad

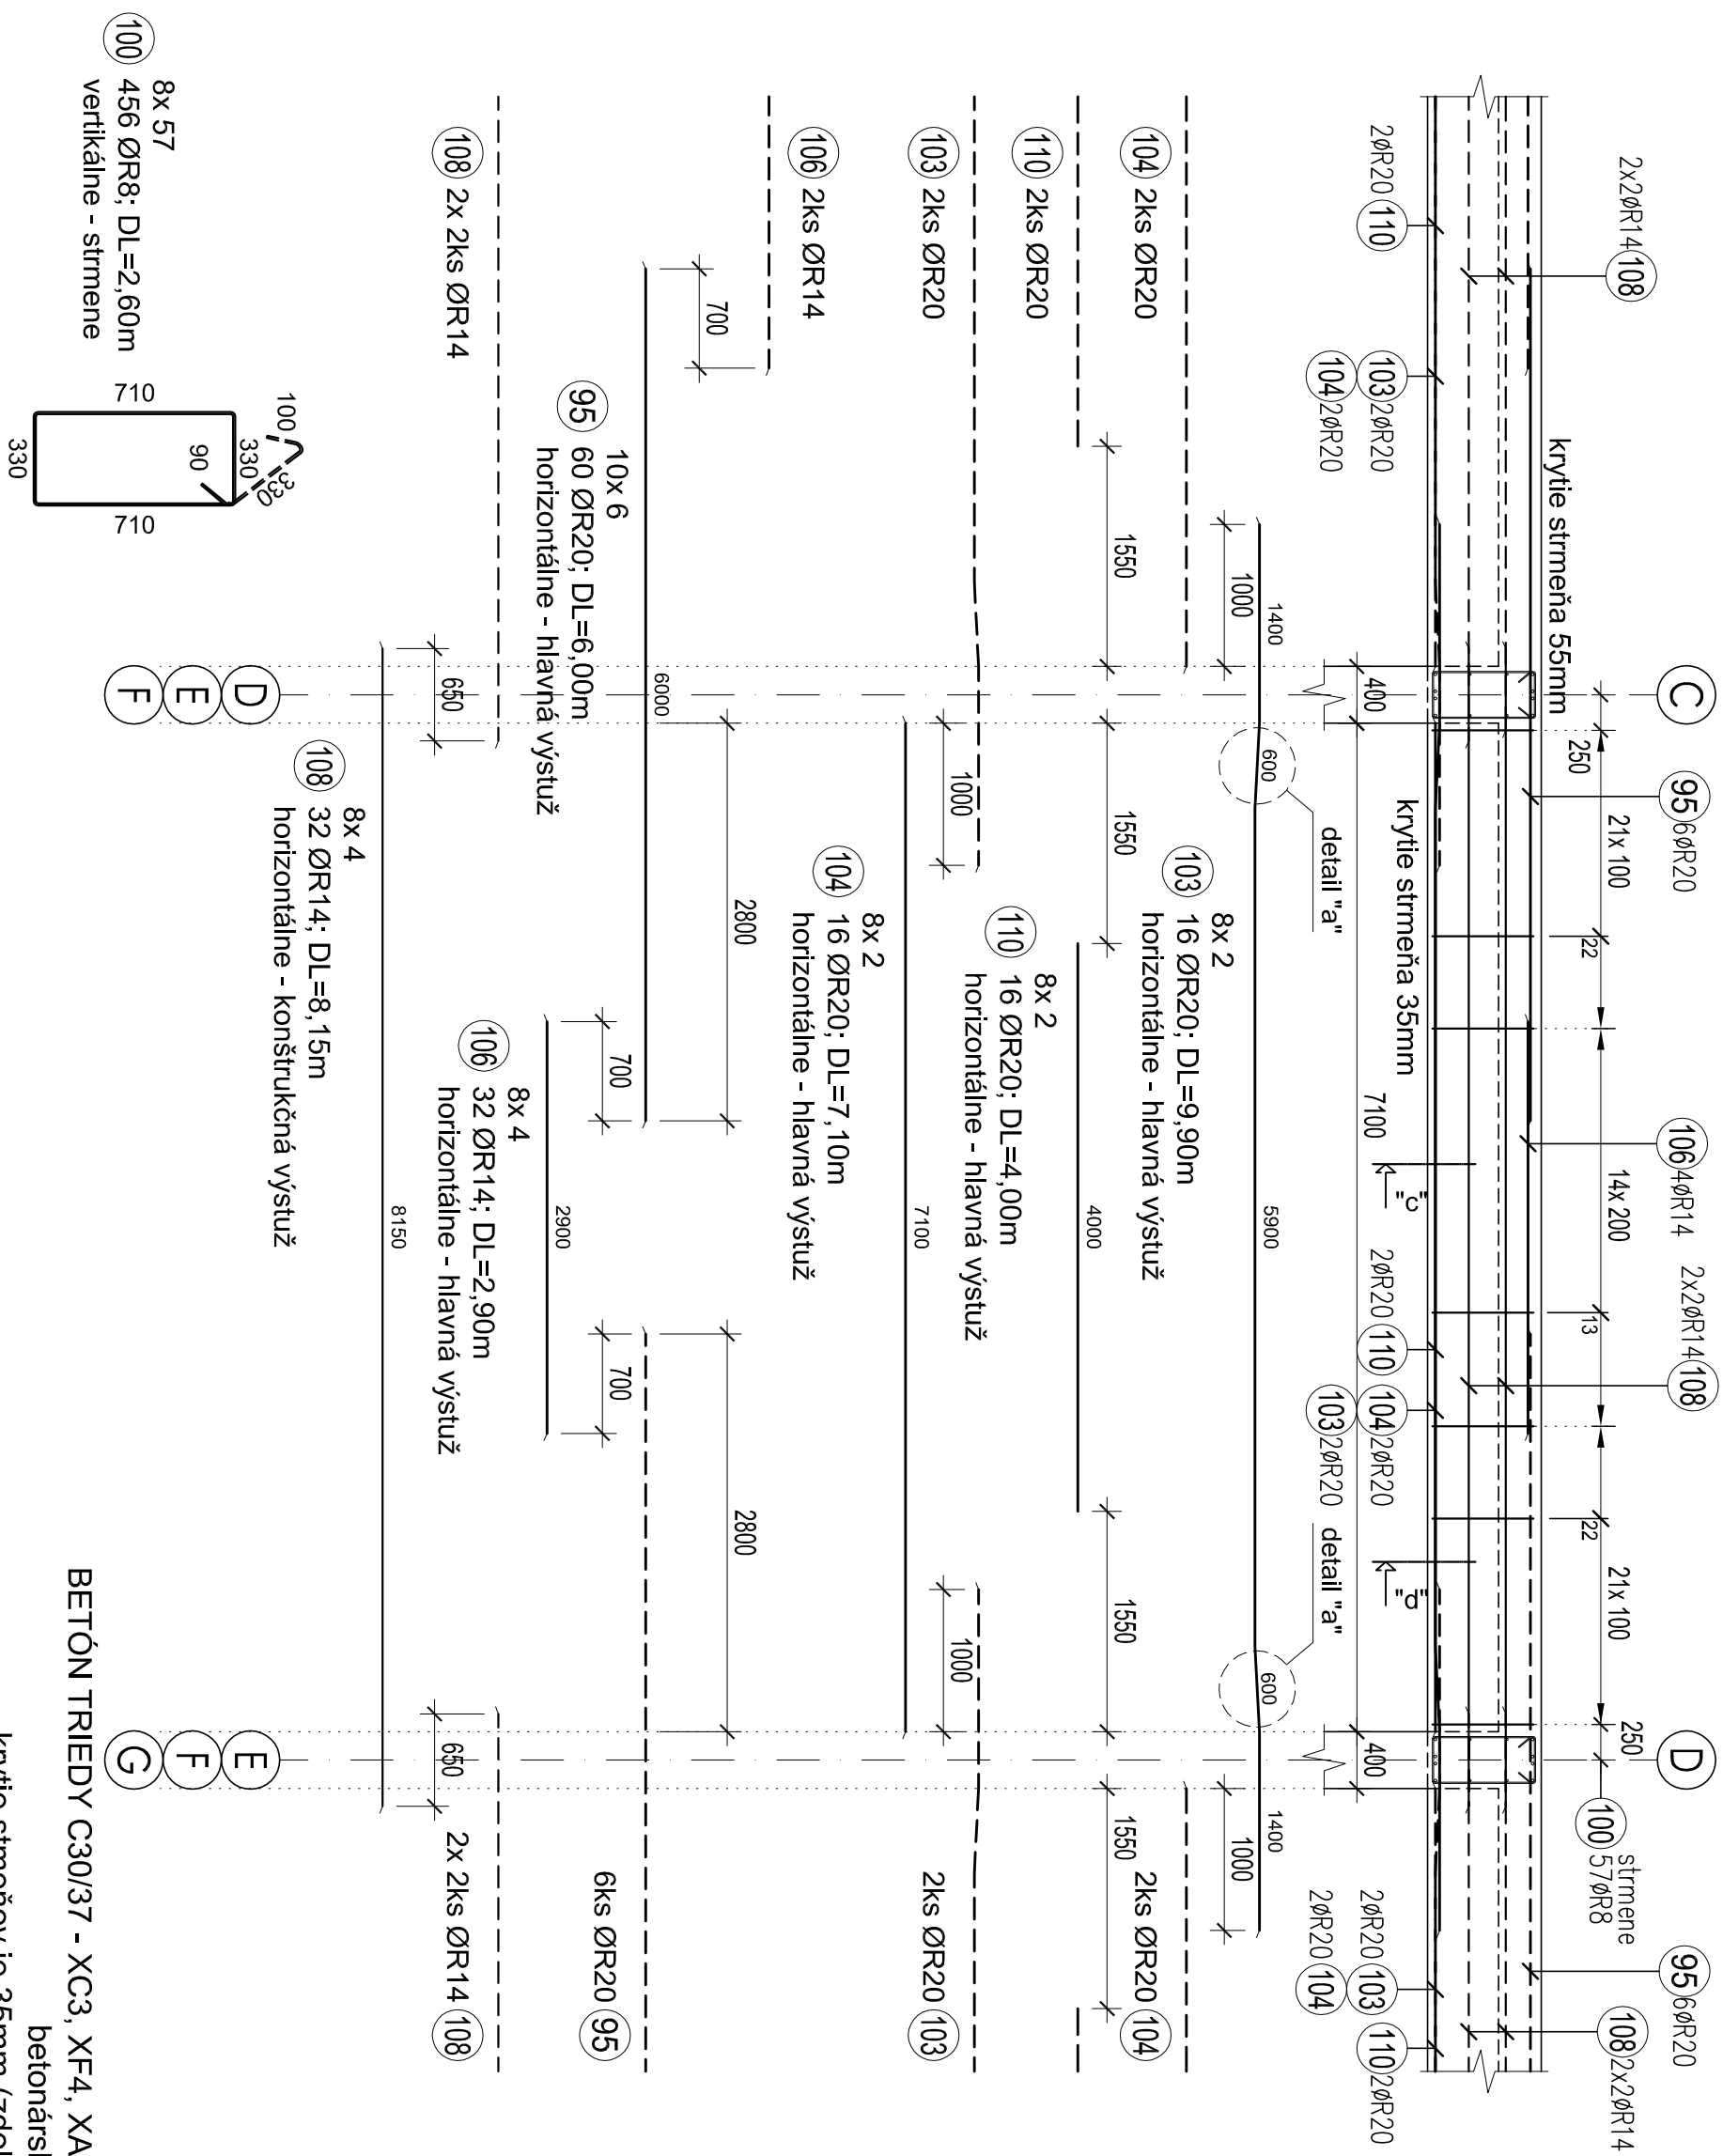

created by Ing. Marek Baláž - autorizovaný inžinier SKS 5975*13 - statika stavieb

NAVHRNUTE PODĽA STN EN 206-1; STN EN 1990; STN EN 1991-1-1, STN EN 1991-1-7 A STN EN 1992-1-1

BETÓN TRIEDY C30/37 - XC3, XF4, XA1(SK)-Cl 0,4-Dmax=16 - S3
betonárska výstuž triedy BSt 500 KR
krytie strmeňov je 35mm (zdola, z bokov) a 55mm (zhora)