

| | |
|-----------------|---------------------------------|
| Názov ulice | DUBNÍK |
| Druh povrchu | TRÁVNIK / ŠTRK / ASFALT / BETÓN |
| Dĺžka úseku [m] | 152,79 m |

ODVODŇOVACIA PRIEKOPA

M=1:25 / 250


Hĺbka výkopu [m]

Kóta dna [m.n.m.]

Kóta terénu [m.n.m.]

POROVNÁVACIA ROVINA

Staničenie [m]

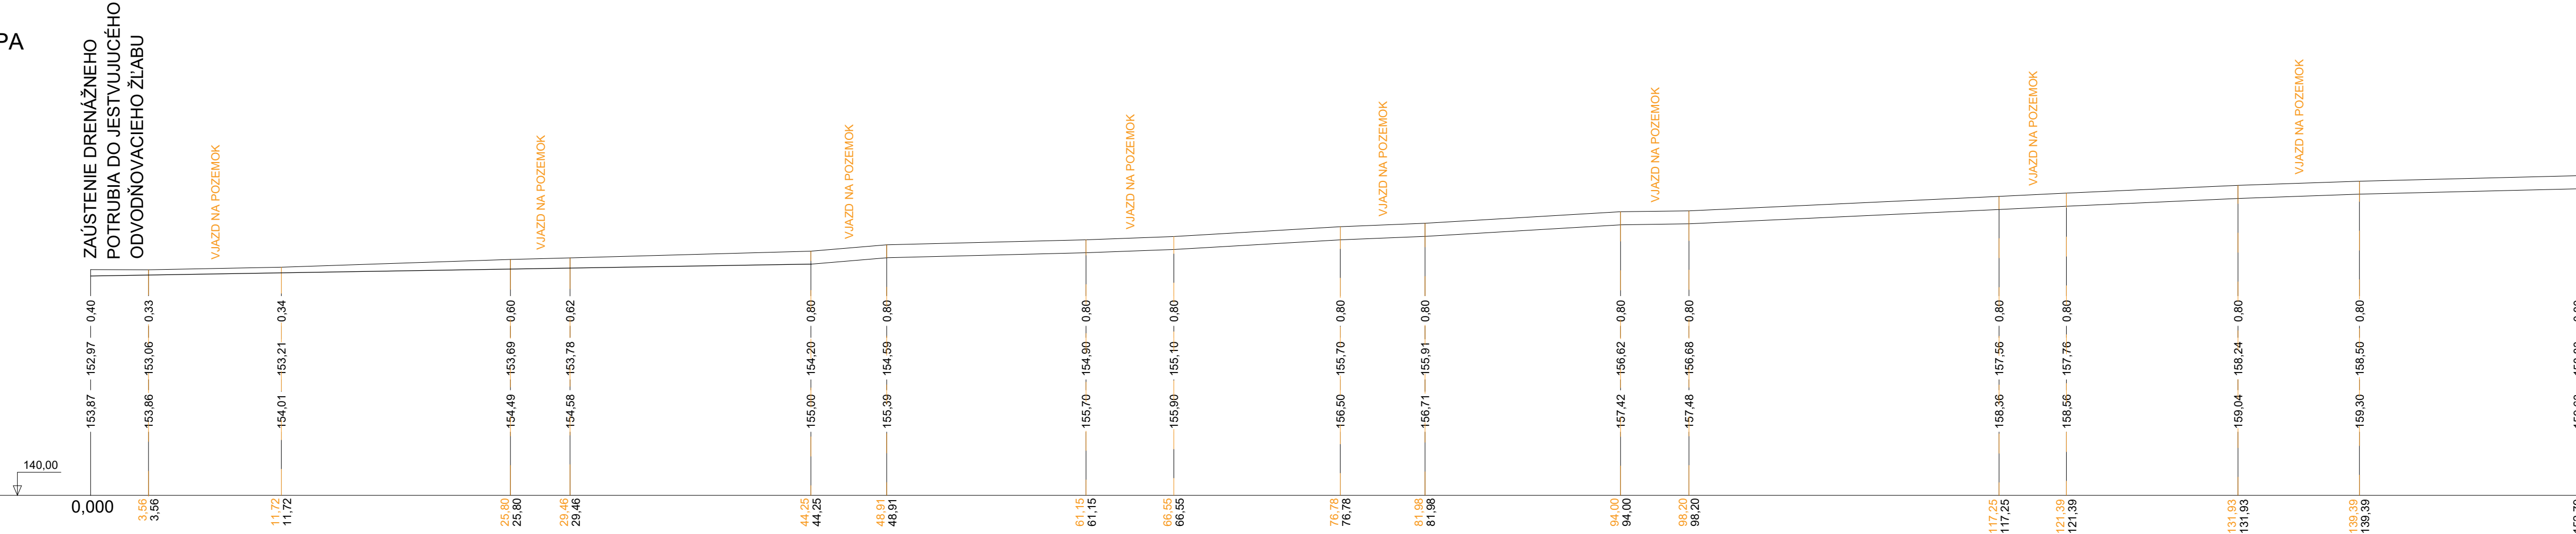

Dĺžka [m]

Sklon [‰]

Materiál

| | | | | | | | | | | | | | | | | |
|-------------------|--------|---------|--------|---------|--------|---------|--------|---------|--------|---------|--------|---------|--------|---------|--------|---------|
| 3,56 m | 8,16 m | 14,08 m | 3,66 m | 14,79 m | 4,66 m | 12,24 m | 5,40 m | 10,23 m | 5,20 m | 12,02 m | 4,20 m | 19,05 m | 4,14 m | 10,54 m | 7,46 m | 13,40 m |
| 16,5 ‰ | 16,5 ‰ | 16,5 ‰ | 16,5 ‰ | 16,5 ‰ | 83,7 ‰ | 25,3 ‰ | 37,0 ‰ | 58,6 ‰ | 40,4 ‰ | 59,0 ‰ | 14,3 ‰ | 46,2 ‰ | 48,3 ‰ | 45,5 ‰ | 34,8 ‰ | 24,6 ‰ |
| RETENČNÁ PRIEKOPA | | | | | | | | | | | | | | | | |

| | | | |
|--------------------------------------|--------|--|---|
| REVÍZIA Č.: | DÁTUM: | OBSAH: | VYPRACOVAL: |
| 1 | | | |
| PEČIATKA AUTORIZOVANÉHO PROJEKTANTA: | | ZODPOVEDNÝ PROJEKTANT: Ing. Ján Osif; SKSI 0504*Z*2-2, VYPRACOVAL: Ing. Lukáš Gabrik | JMP Holding s.r.o. Južná trieda 1566/41, 040 01 Košice IČO: 50 979 035 DIČ: 2120551576 IČ DPH: SK2120551576 |
| | | MIESTO STAVBY: obec Dubník, okres Nové Zámky kat. územie : Dubník | |
| | | INVESTOR: Obec Dubník, Dubník 244, 941 35 Dubník | |
| | | NÁZOV PROJEKTU: Vodozadržné opatrenia v intraviláne obce Dubník | |
| SEVERKA: | | STAVEBNÝ SO 03 - REKONŠTRUKCIA JESTVUJÚCEJ PRIEKOPY A OBJEKT: JEJ PREBUDOVANIE NA RETENČNÚ PRIEKOPU NÁZOV VÝKRESU: POZDĽŽNY PROFIL | STUPEŇ PD: DSP - dok. pre stavebné povolenie Č.PARE: DIEL: ARCHIVNÉ Č.: MIERKA: 1:250 DÁTUM: 12/2018 Č. VÝKRESU: 13 |