


Názov ulice
Druh povrchu
Dĺžka úseku [m]

DUBNÍK
TRÁVNIK / ŠTRK
54,01 m

ODVODŇOVACIA PRIEKOPA

M=1:25 / 250

ZAÚSTENIE DO PRIEPUSTU

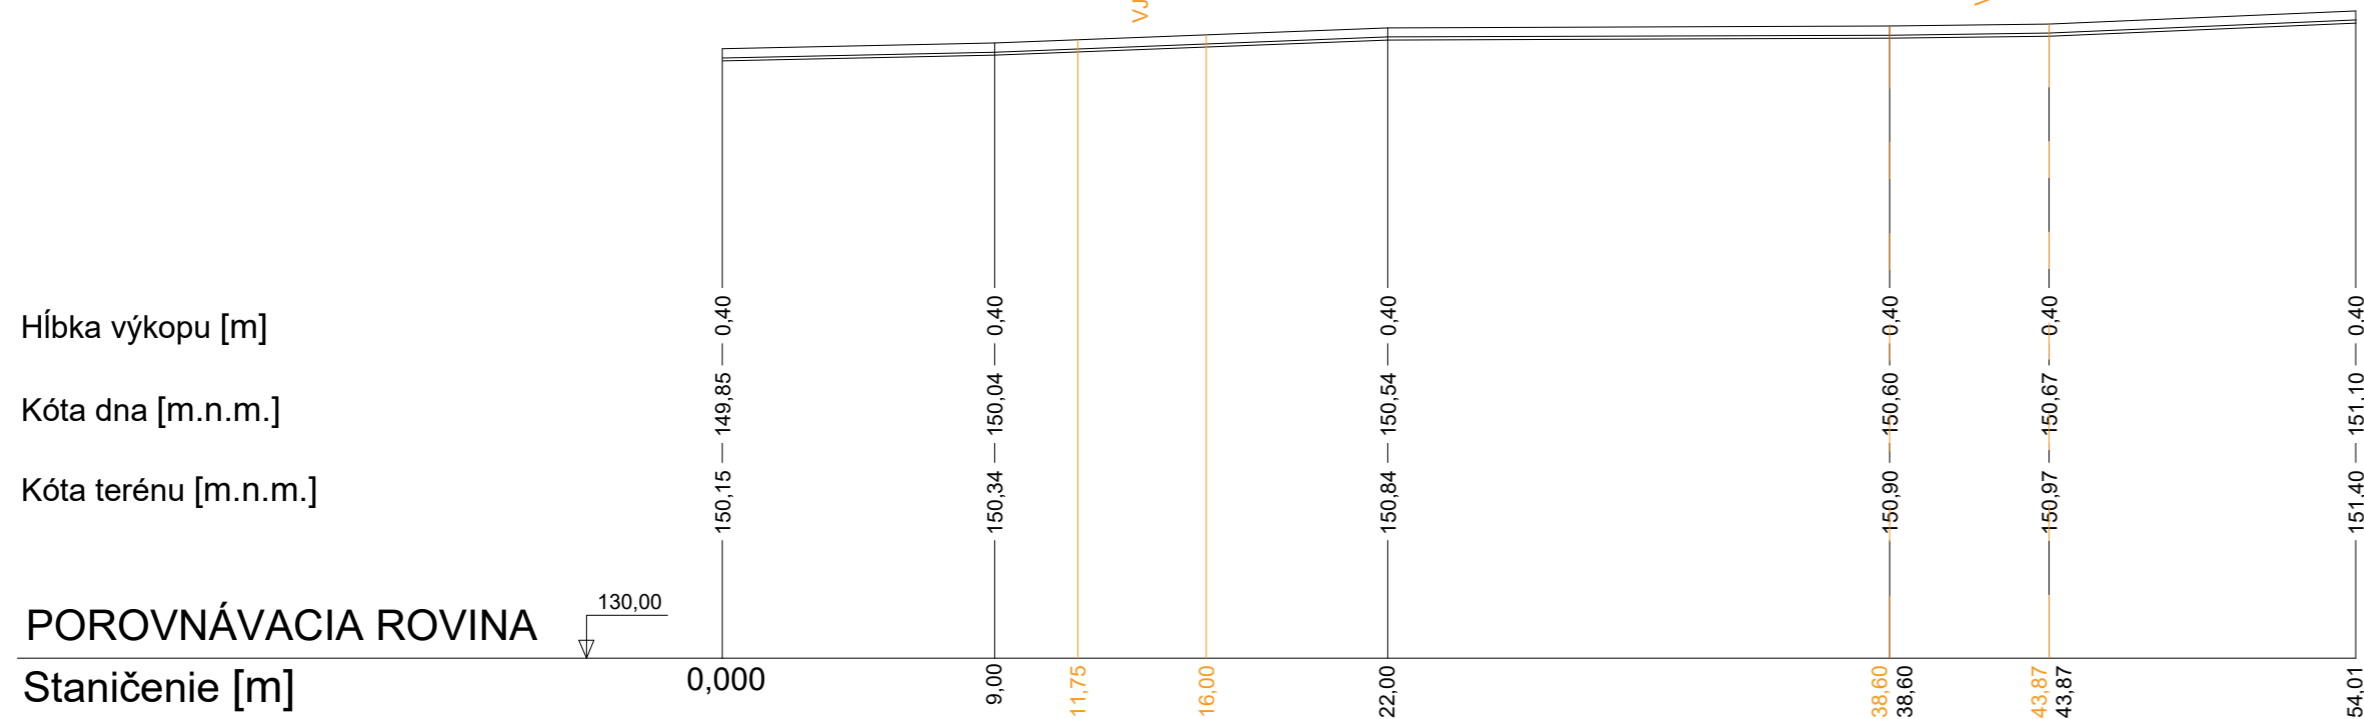

POROVNÁVACIA ROVINA

Staničenie [m]

Dížka [m]

Sklon [‰]

Material

9,00 m	13,00 m	16,60 m	5,27 m	10,14 m
21,1 ‰	38,4 ‰	3,6 ‰	13,3 ‰	42,4 ‰
REKONŠTRUKCIA ZEMNÝCH PRIEKOP	POTRUBIE DN 300	REKONŠTRUKCIA ZEMNÝCH PRIEKOP	POTRUBIE DN 300	REKONŠTRUKCIA ZEMNÝCH PRIEKOP

REVÍZIA Č.:	DÁTUM:	OBSAH:	VYPRACOVAL:																		
1																					
PEČIATKA AUTORIZOVANÉHO PROJEKTANTA:	ZODPOVEDNÝ PROJEKTANT: Ing. Ján Osif; SKSI 0504*2*2-2,		<div>JMP Holding s.r.o.</div> <div>Južná trieda 1566/41, 040 01 Košice</div> <div>IČO: 50 979 035</div> <div>DIČ: 2120551576</div> <div>IČ DPH: SK2120551576</div> <div>STUPEŇ PD: DSP - dok. pre stavebné povolenie</div> <table><tr><td>Č.PARE:</td><td>DIEL:</td><td>ARCHIVNÉ Č.:</td></tr><tr><td></td><td>-</td><td>-</td></tr><tr><td>STAVEBNÝ OBJEKT:</td><td>SO 07 - REKONŠTRUKCIA JESTVUJÚCICH ODVODŇOVACÍCH PRIEKOP</td><td>MIERKA:</td><td>DÁTUM:</td></tr><tr><td></td><td></td><td>1:250</td><td>12/2018</td></tr><tr><td>NÁZOV VÝKRESU:</td><td colspan="2">POZDĽŽNY PROFIL</td><td>Č. VÝKRESU:</td></tr></table>	Č.PARE:	DIEL:	ARCHIVNÉ Č.:		-	-	STAVEBNÝ OBJEKT:	SO 07 - REKONŠTRUKCIA JESTVUJÚCICH ODVODŇOVACÍCH PRIEKOP	MIERKA:	DÁTUM:			1:250	12/2018	NÁZOV VÝKRESU:	POZDĽŽNY PROFIL		Č. VÝKRESU:
	Č.PARE:	DIEL:		ARCHIVNÉ Č.:																	
		-		-																	
	STAVEBNÝ OBJEKT:	SO 07 - REKONŠTRUKCIA JESTVUJÚCICH ODVODŇOVACÍCH PRIEKOP		MIERKA:	DÁTUM:																
				1:250	12/2018																
NÁZOV VÝKRESU:	POZDĽŽNY PROFIL		Č. VÝKRESU:																		
MIESTO STAVBY: obec Dubník, okres Nové Zámky kat. územie : Dubník																					
INVESTOR: Obec Dubník, Dubník 244, 941 35 Dubník																					
NÁZOV PROJEKTU: Vodozadržné opatrenia v intraviláne obce Dubník																					
SEVERKA:																					

PROJEKTOVÁ DOKUMENTÁCIA JE CHRÁNENÁ AUTORSKÝM ZÁKONOM Č. 185/2015!