



Ogrodzenie zagrody pokazowej  
wys. 1,75 m (wyższe)  
- szkic 1:50

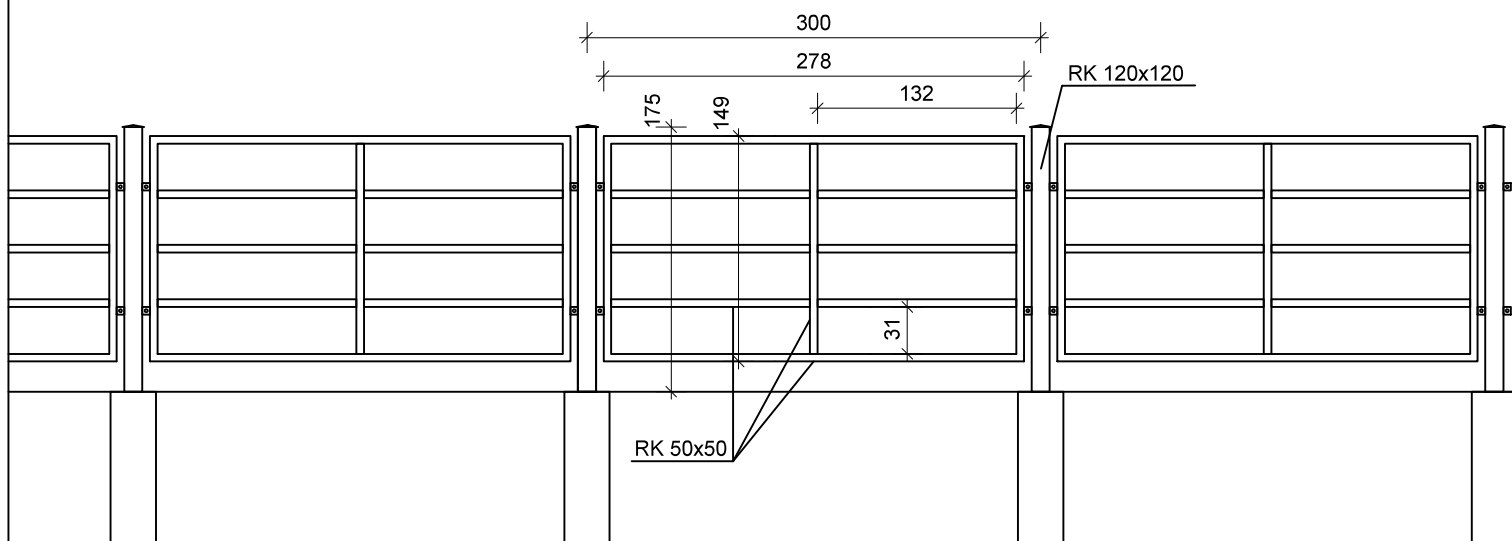

Ogrodzenie zagrody pokazowej  
wys. 1,35 m (niższe)  
- szkic 1:50

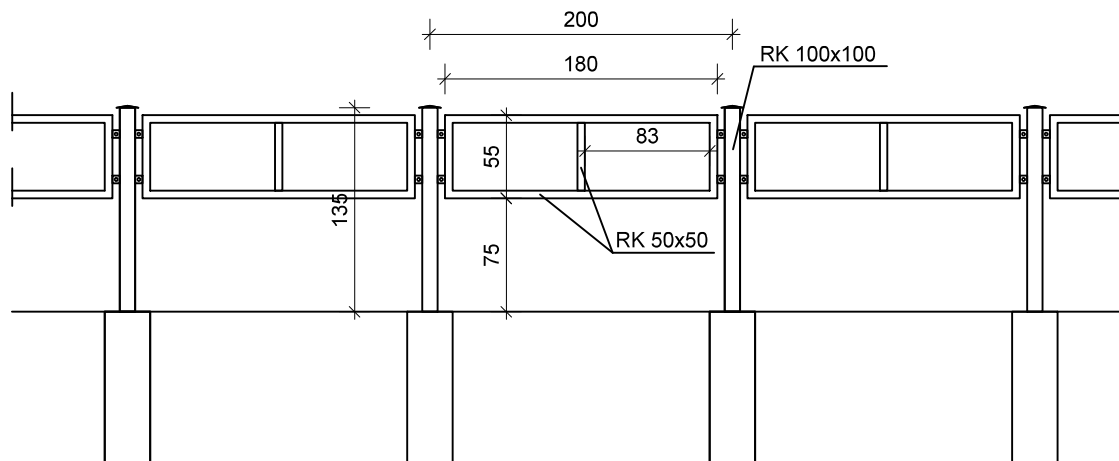

**UWAGA:**

Opracowano na podstawie uzgodnień bieżących i pomiarów w miejscu prowadzenia prac.

Inwestor: PGL LP Nadleśnictwo Kobiór, ul. Katowicka 141, 43-211 Piasek

Remont ogrodzeń zagrody pokazowej w Rezerwacie Żubrowisko  
 ul. Żubrów 151, 43-215 Jankowice

Oprac.: mgr inż. Piotr Józefczuk,  
 upr. nr LUB/0240/POOK/08

08.2018 r.  
 budowlana

Ogrodzenia zagrody pokazowej -  
 - szkic

Skala 1:50

Rys. Nr  
 B-01