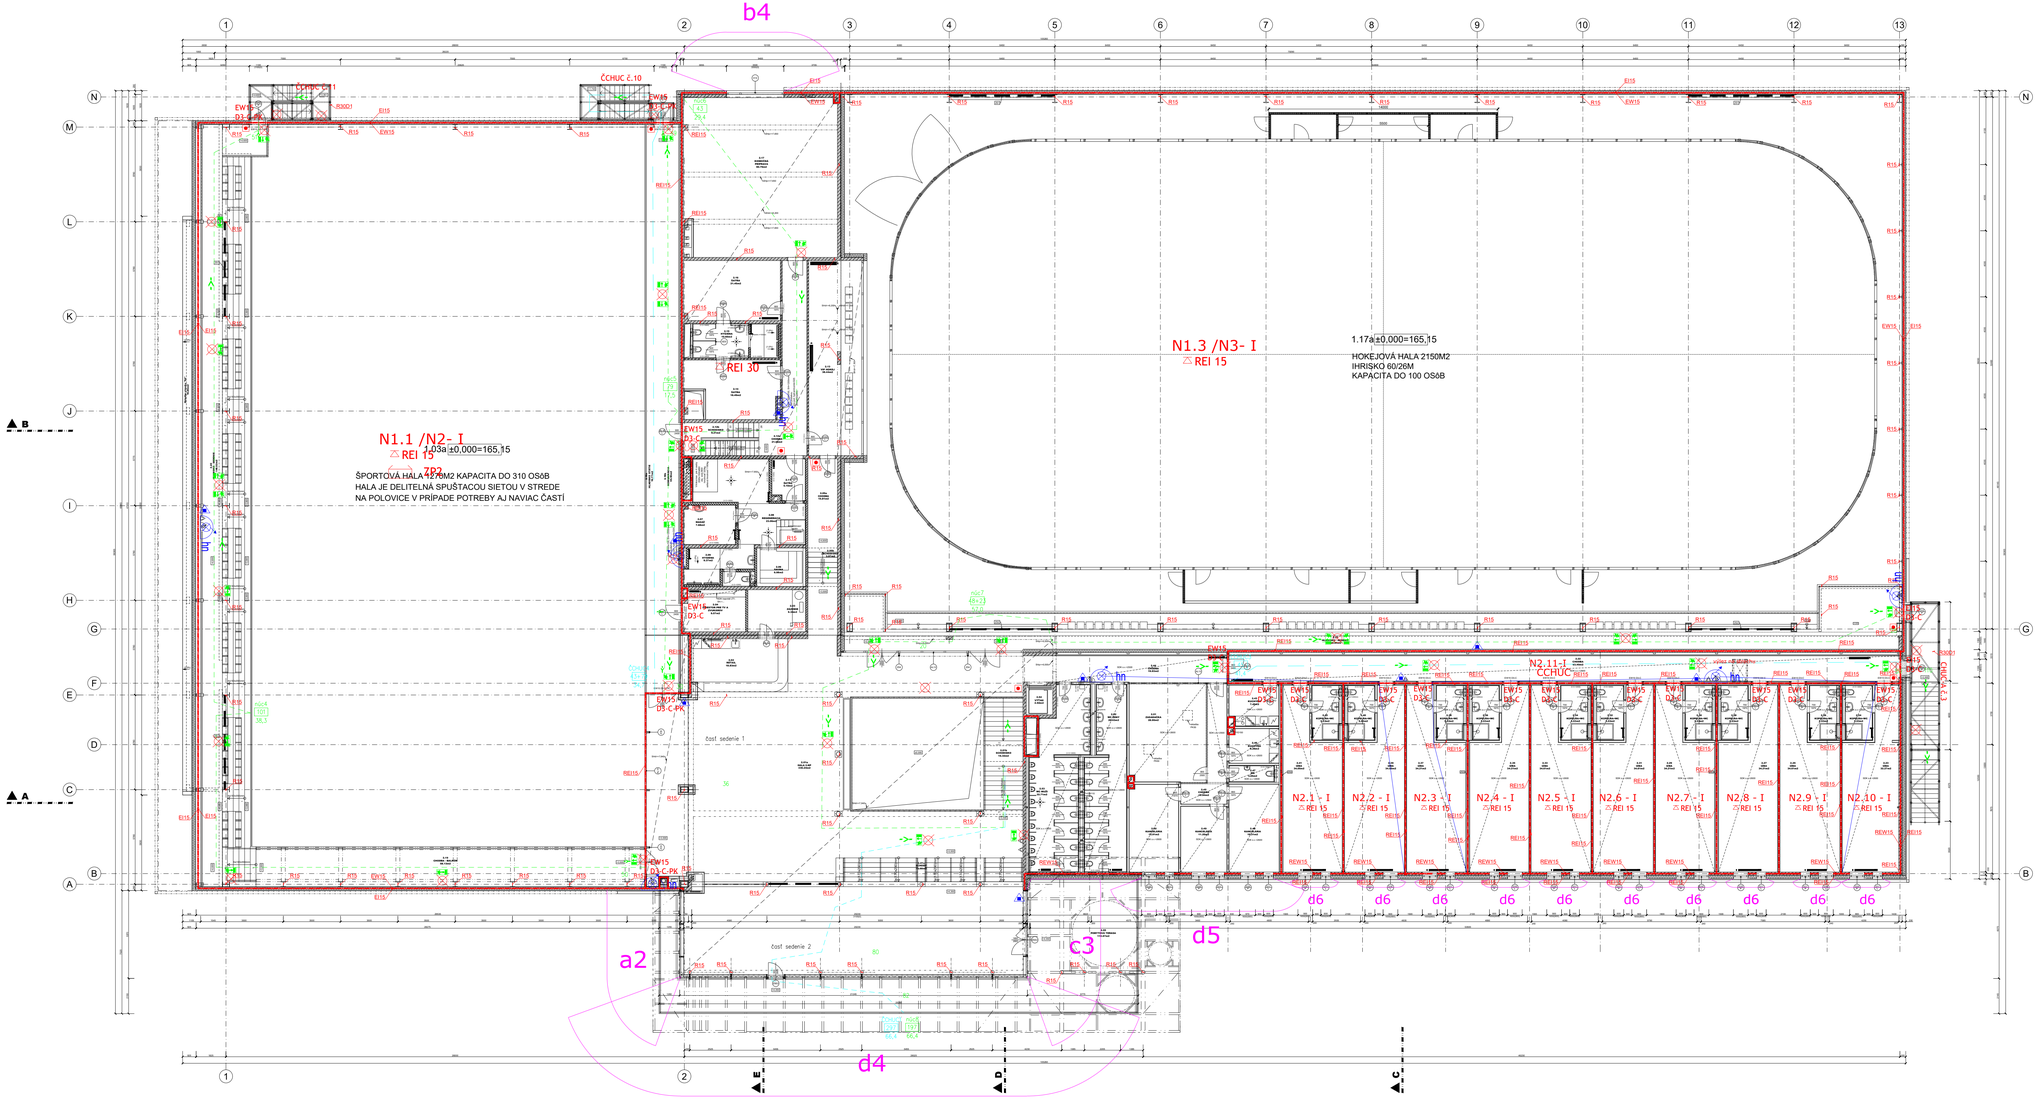

priestory chránené s EPS

LEGENDA MIESTNOSTÍ:

	Č.M.	Názov miestnosti	Plocha [m2]	Povrchová úprava: Podlaha		Steny		Stropy		Poznámka
	2.01a	HALA 2.NP	330.24	Dekor. cement. sterka,	P19a	-		-		
	2.01.b	SCHODISKO	16.32	Dekor. cement. sterka	P12	-		-		
	2.01.c	SCHODISKO	16.68	Dekor. cement. sterka	P12	-		-		
	2.02	RETAIL	18.83	Dekor. cement. sterka	P19a	-		-		
	2.03	RETAIL ZÁZEMIE	9.34	Polyuret. lata podlaha	P23	-		-		
	2.04	PRIESTOR PRE TV A ZVUKÁROV	9.57	Polyuret. lata podlaha	P23	-		-		
	2.05a	CHODBA	15.81	Dekor. cement. sterka	P19b	-		-		
	2.05b	SCHODISKO	3.97	Dekor. cement. sterka	P12	-		-		
	2.06	SAUNA	6.98	Keram. dlažba	P30	-		-		
	2.07	MASÁŽ	7.68	Keram. dlažba	P31	Ker. obklad do v=		-		
	2.08	REGENERÁCIA	23.06	Keram. dlažba	P31	Ker. obklad do v=		-		
	2.09	HYGIENA	9.37	Keram. dlažba	P31	Ker. obklad do v=		-		
	2.10	-	-	-	-	-		-		
	2.11	ŠATŇA	5.10	Keram. dlažba	P31	-		-		
	2.12a	CHODBA	21.05	Polyuret. lata podlaha	P24	-		-		
	2.12b	SCHODISKO	9.21	Polyuret. sterka, Prefa. schody	P25	-		-		
	2.13	VIP HOKEJ	38.44	Polyuret. lata podlaha	P24	-		-		
	2.14	ŠATŇA	18.49	Polyuret. lata podlaha	P24	-		-		
	2.15	HYGIENA	10.60	Keram. dlažba	P32	Ker. obklad do v=		-		
	2.16	ŠATŇA	21.45	Polyuret. lata podlaha	P24	-		-		
	2.17	KONDÍČNÁ PRÍPRAVA	90.79	PVC športová podlaha	P26	-		-		
	2.18a	HLADISKO - STÁTIE	19.77	Polyuret. lata podlaha	P15	-		-		
	2.18b	KOMUNIKÁCIA	55.90	Polyuret. lata podlaha	P15	-		-		
	2.19	CHODBA - BALKÓN	58.13	Polyuret. lata podlaha	P19	-		-		
	2.20	HLADISKO-SEDENIE - ŠH	148.52	Polyuret. lata podlaha	P19, P15, P16	-		-		
	2.21	HLADISKO-SEDENIE - HH	155.84	Polyuret. lata podlaha	P24/a,c, P31, P15	-		-		
	2.22	CHODBA	63.40	Kobercc	P13	-		-		SDK podhľad
	2.23	IZBA	32.27	Kobercc	P13	-		-		SDK podhľad
	2.24	KÚPEĽŇA+WC	5.53	Keram. dlažba	P14	Ker. obklad do v=		-		SDK podhľad
	2.25	IZBA	34.61	Kobercc	P13	-		-		SDK podhľad
	2.26	KÚPEĽŇA+WC	5.53	Keram. dlažba	P14	Ker. obklad do v=		-		SDK podhľad
	2.27	IZBA	34.21	Kobercc	P13	-		-		SDK podhľad
	2.28	KÚPEĽŇA+WC	5.53	Keram. dlažba	P14	Ker. obklad do v=		-		SDK podhľad
	2.29	IZBA	34.21	Kobercc	P13	-		-		SDK podhľad
	2.30	KÚPEĽŇA+WC	5.53	Keram. dlažba	P14	Ker. obklad do v=		-		SDK podhľad
	2.31	IZBA	34.61	Kobercc	P13	-		-		SDK podhľad
	2.32	KÚPEĽŇA+WC	5.53	Keram. dlažba	P14	Ker. obklad do v=		-		SDK podhľad
	2.33	IZBA	34.61	Kobercc	P13	-		-		SDK podhľad
	2.34	KÚPEĽŇA+WC	5.53	Keram. dlažba	P14	Ker. obklad do v=		-		SDK podhľad
	2.35	IZBA	34.21	Kobercc	P13	-		-		SDK podhľad
	2.36	KÚPEĽŇA+WC	5.53	Keram. dlažba	P14	Ker. obklad do v=		-		SDK podhľad
	2.37	IZBA	34.21	Kobercc	P13	-		-		SDK podhľad
	2.38	KÚPEĽŇA+WC	5.53	Keram. dlažba	P14	Ker. obklad do v=		-		SDK podhľad
	2.39	IZBA	34.60	Kobercc	P13	-		-		SDK podhľad
	2.40	KÚPEĽŇA+WC	5.53	Keram. dlažba	P14	Ker. obklad do v=		-		SDK podhľad
	2.41	IZBA	34.05	Kobercc	P13	-		-		SDK podhľad
	2.42	KÚPEĽŇA+WC	5.53	Keram. dlažba	P14	Ker. obklad do v=		-		SDK podhľad
	2.43	KUCHYŇA	7.40	Keram. dlažba	P14	-		-		SDK podhľad
	2.44	CHODBA	19.93	Dekor. cement. sterka	P19a	-		-		SDK podhľad
	2.45	CHODBA	10.94	Kobercc	P13	-		-		SDK podhľad
	2.46	KUCHYŇA	6.26	Keram. dlažba	P14	-		-		SDK podhľad
	2.47	WC	3.05	Keram. dlažba	P14	Ker. obklad do v=		-		SDK podhľad
	2.48	KANCELÁRIA	16.31	Kobercc	P13	-		-		SDK podhľad
	2.49	KANCELÁRIA	11.20	Kobercc	P13	-		-		SDK podhľad
	2.50	KANCELÁRIA	15.91	Kobercc	P13	-		-		SDK podhľad
	2.51	ZÁSADAČKA	26.95	Kobercc	P13	-		-		SDK podhľad
	2.52	WC ŽENY	26.43	Keram. dlažba	P31	Ker. obklad do v=		-		SDK podhľad
	2.53	WC MUŽI	32.71	Keram. dlažba	P31	Ker. obklad do v=		-		SDK podhľad
	2.54	VÝTAH	-	-	-	-		Náter		Náter
		SPOLU UŽ. PLOCHA	**1760.12**							
	2.55	POBYTOVÁ TERASA	110.67	Gress. dlažba na betóch	T1	-		-		
		SPOLU TERASY	**110.67**							

- HRANICA POŽIARNEHO ÚSEKU
- SMER ÚNIKU - POČET EVAKUOVANÝCH OSOB
- N3.102 - III — OZNAČENIE POŽIARNEHO ÚSEKU
- HN — VNÚTORNÝ HADICOVÝ NAVIJAK 25/30 S TVAROVO STÁLOU HADICOU DN 25 mm/DĹŽKY 30 m
- PRÁŠKOVÝ PRENOSNÝ HASIACI PRÍSTROJ - min. 6 kg
- CO2 HASIACI PRÍSTROJ - min. 5 kg
- NÚDZOVÉ OSVETLENIE
- (EPS) — DVERE NAPOJENÉ NA EPS
- PK — PANIKOVÝ VÝCHODOVÝ UZÁVER OVLÁDANÝ HORIZONTÁLNYM MADLOM (STN EN 1125)
- SMER ÚNIKU NA NÚDZOVOM OSVETLENÍ
- POŽIARNY REBRÍK
- TLAČÍTKOVÝ HLÁSIČ EPS

celá stavba musí byť vybavená hlasovou signalizáciou požiaru

ORIENTÁCIA	PROJEKTANT	AUTORIZAČNÉ RAZÍTKO	AUTORIZAČNÉ RAZÍTKO
	CITYPROJEKT, s.r.o. Adámiho 3, 841 05 Bratislava tel.: 0902 37 82 16 skype: cityprojekt e-mail:citovicky@cityprojekt.sk www.cityprojekt.sk		
±0,000=165,15 m n.m.			
Autor: Ing.arch. Pavol Citovický		Vypracoval:	Kontroloval: Ing. Gabriel Hovany
Zodp. projektant: Ing. Gabriel Hovany		Ptz-projekt s.r.o. +421 907 211 200; Hradská 34, Bratislava www.ptz-projekt.sk, info@ptz-projekt.sk	Mierka: 1:150
Projektant: CITYPROJEKT, s.r.o., Adámiho 3, 841 05 Bratislava			Obec: Malacky
Investor: Športan ina Malacky, s. r. o. Sasinkova 9012, 901 01 Malacky			Okres: Malacky
Názov stavby: Športan ina Malacky			Dátum: 06/ 2021
Miesto: Malacky, p. č. 3258/39, 3258/42, 3270/3			Stupeň: DRS
Stavebný objekt: SO 101			Číslo výkresu: PO-02
Časť: Protipožiarna ochrana			
Názov výkresu: PODORYS 1.NP			