



PODHLAD EXTERIÉR VSTUPNÝ PRIESTOR

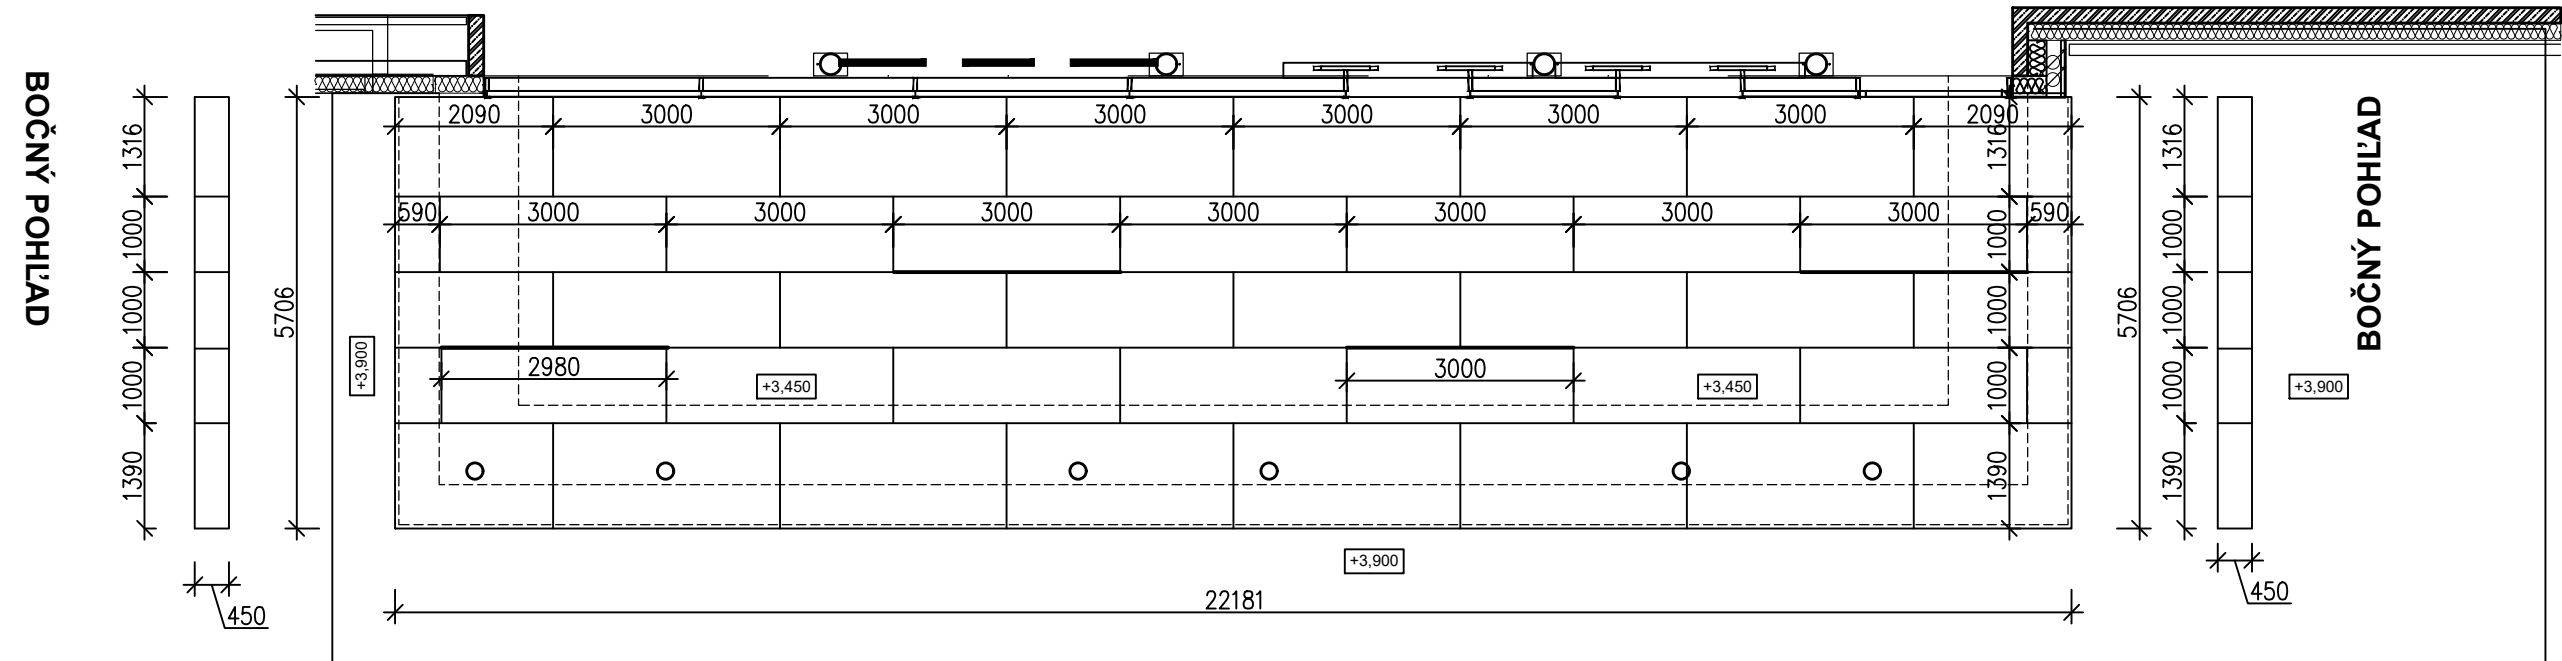

Pôdorsy BONDOVÝ PODHLAD

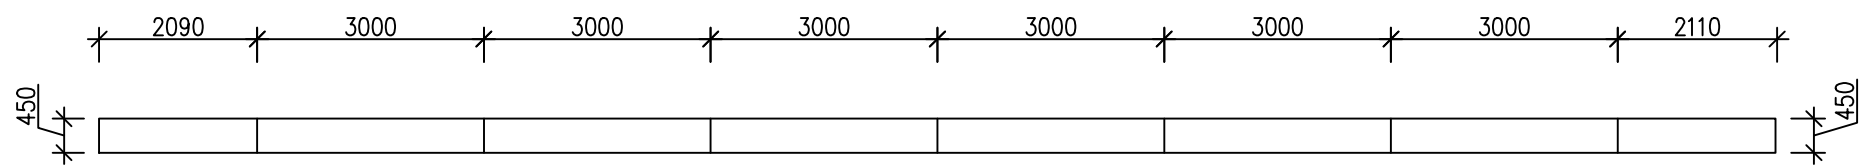

ČELNÝ POHLAD