P8DORYS, M1:75

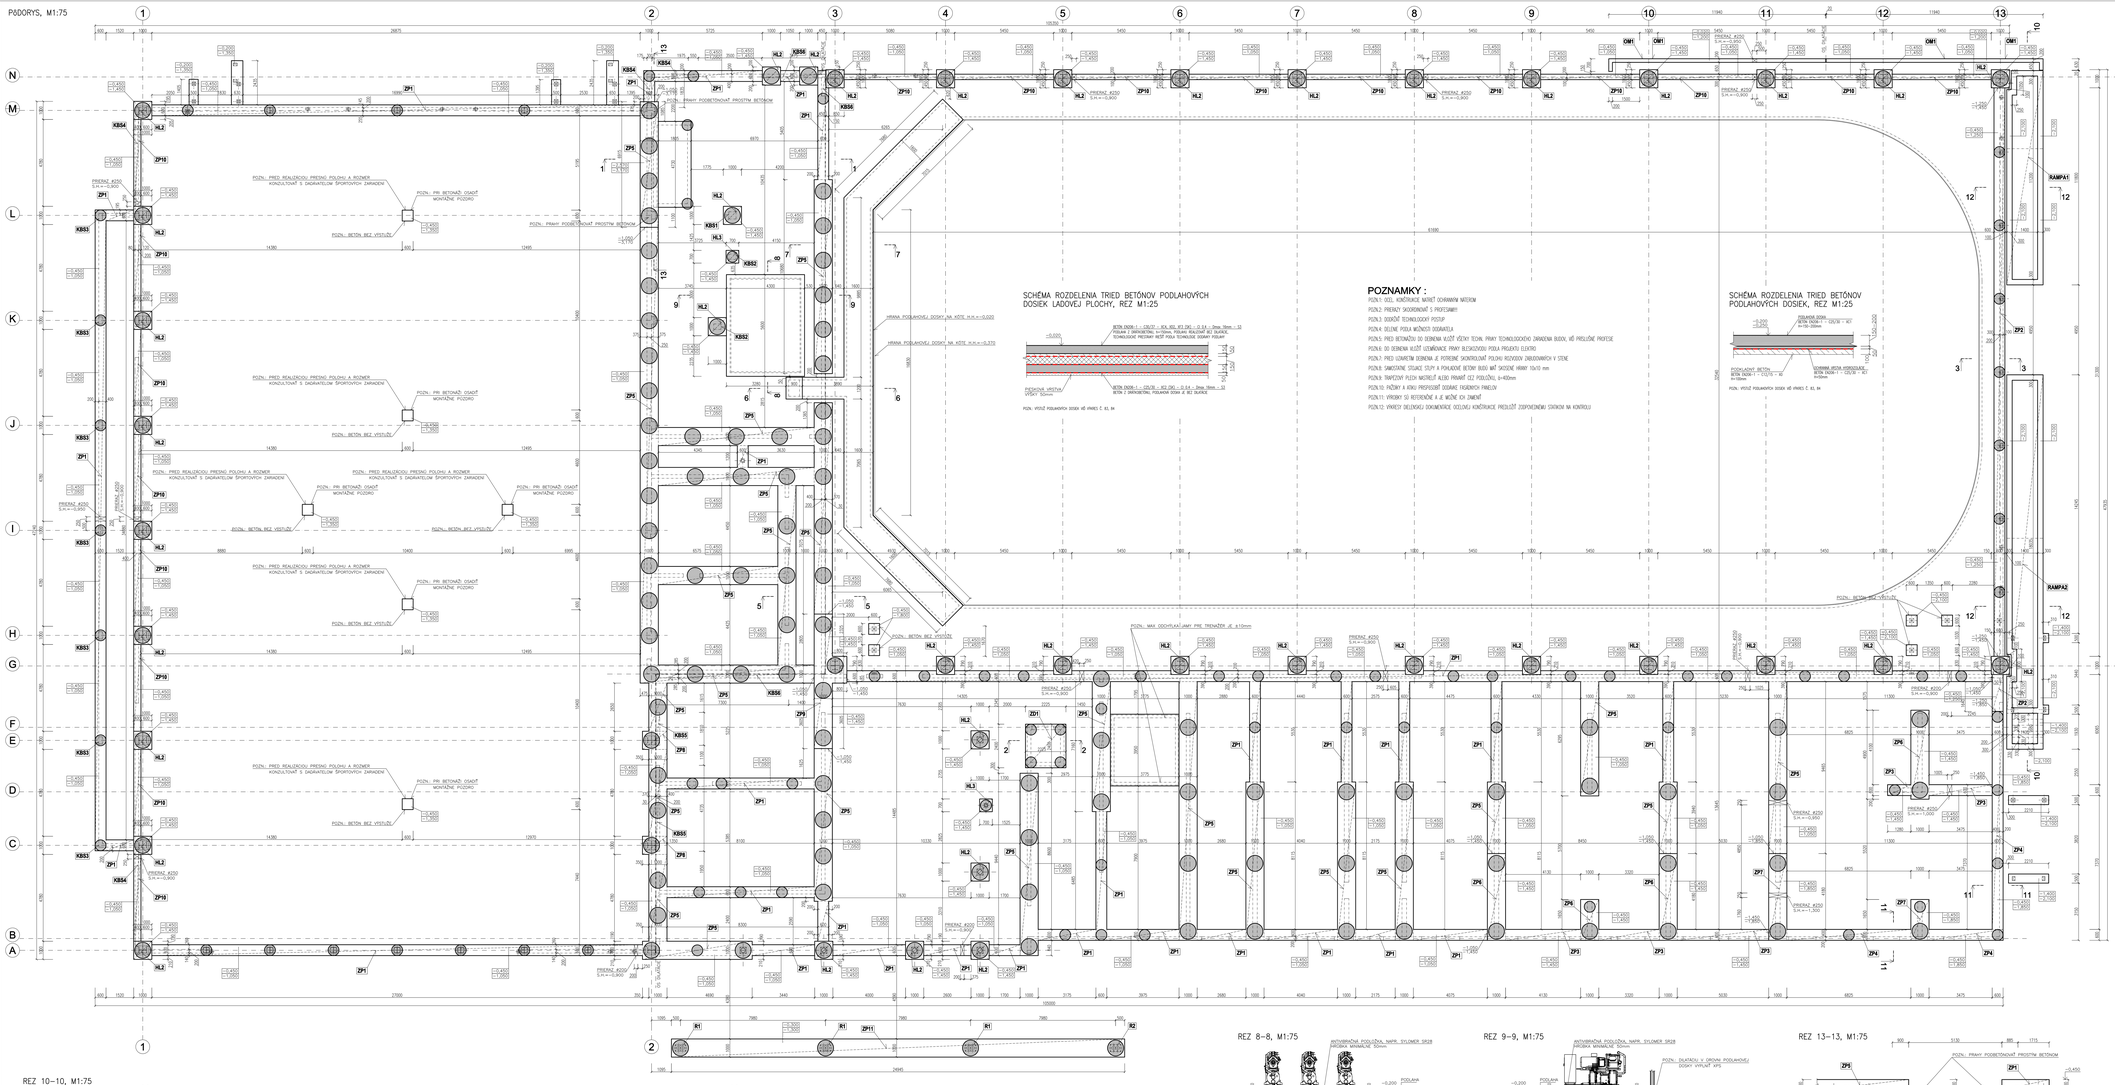

SCHÉMA ROZDELENIA TRIED BETÓNOV PODLAHOVÝCH DOSIEK LADOVEJ PLOCHY, REZ M1:25

POZN. VSTUP PODLAHOVÝCH DOSIEK MÔŽE BYŤ V RÔZNEJ Č. 61, 64

POZNÁMKY :

POZN.1: ODOL KONŠTRUKCIE NÁTIERŤ CHRÁNENÝM NÁTEROM

POZN.2: PRERAZY SKOORDINOVAŤ S PROFESMI!!!

POZN.3: DODRŽAŤ TECHNOLOGICKÝ POSTUP

POZN.4: DELENIE PODĽA MOŽNOSTI DODÁVATEĽA

POZN.5: PRED BETONÁŽOU DO DEBNENIA VLOŽIŤ VŠETKY TECHN. PRVKY TECHNOLOGICKÉHO ZARIADENIA BUDOVY, KTÉ PRISLÚŠNE PROFESE

POZN.6: DO DEBNENIA VLOŽIŤ UZEMŇOVACIE PRVKY BLESKOZVODU PODĽA PROJEKTU ELEKTRO

POZN.7: PRED UZAVRETÍM DEBNENIA JE POTREBNÉ SKONTROLOVAŤ POLOHU REZERVOV ZABUDOVANÝCH V STENE

POZN.8: SAMOSTATNE STOJACE STĽPY A PODKLADNÉ BETÓRY BUDÚ MAŤ SKOSENÉ HRANY 10x10 mm

POZN.9: TRAKTOROVÁ RYCHLOSŤ MOŽNÉ LEN PRIAMO CEZ PODLOŽKU (t=450mm

POZN.10: PRÍČKY A KTORÉ PRESPIEVAJÚ DODÁVAC FASÁDNYCH PANELOV

POZN.11: VÝKRESY SÚ REFERENČNÉ A JE MOŽNÉ ICH ZMENIŤ

POZN.12: VÝHRADY DIELENSKEJ DOKUMENTÁCIE ODSÚHLASÍ KONŠTRUKCIE PRESLÚŠIŤ ZODPOVEDNÍMU STAVBYVEDÚCEMU NA KONTROLU

SCHÉMA ROZDELENIA TRIED BETÓNOV PODLAHOVÝCH DOSIEK, REZ M1:25

POZN. VSTUP PODLAHOVÝCH DOSIEK MÔŽE BYŤ V RÔZNEJ Č. 61, 64

REZ 1–1, M1:75

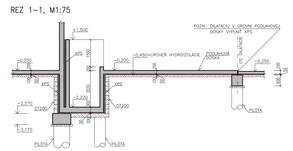

REZ 2–2, M1:75

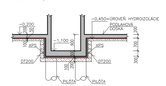

REZ 3–3, M1:75

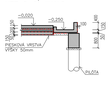

REZ 4–4, M1:75

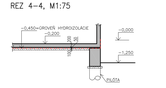

REZ 5–5, M1:75

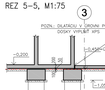

REZ 6–6, M1:75

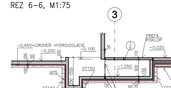

REZ 7–7, M1:75

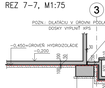

REZ 11–11, M1:75

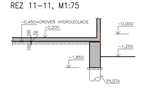

REZ 12–12, M1:75

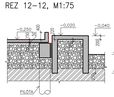

REZ 8–8, M1:75

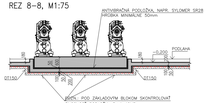

REZ 9–9, M1:75

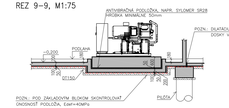

REZ 13–13, M1:75

REZ 10–10, M1:75

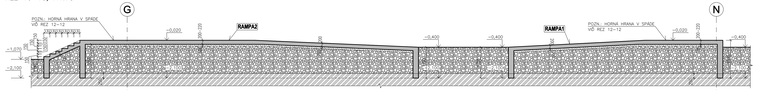

LEGENDA :

- ŽELEZOBETÓN V REZE
- ŽELEZOBETÓN V PÔDORYSE
- PODKLADNÝ BETÓN V REZE
- XPS
- HYDROIZOLÁCIA

LEGENDA :

- PILÓTA

POZNÁMKY :

POZN.1: PRZRY SÚ PREDMETOM OSOBITNÝ ŠPECIALNEHO ZHOTOVENIA

POZN.2: POŽIADAVKY VÝSTUŽ. ŽIAL. PRÍKAZOV KOLMÉHO ZHĽADU

BETÓN EN206-1 - C25/30 - XC2 (SK) - Cl 0.4 - Dmax 16mm - S3 - ZÁKLADY	
BETÓN EN206-1 - C25/30 - XC1 (SK) - Cl 0.4 - Dmax 16mm - S3 - MONOLIT. KONŠTR.	
BETÓN EN206-1 - C25/30 - XC1 (SK) - Cl 0.4 - Dmax 8mm - S3 - PLECHODOSKA	
VÝSTUŽ S500B	
ZVÁRANÁ SIEŤ BST 500 M	
OCEL	S235 MPa - STRECHA NAD ŠATŇAMI, KONZOLA NAD VSTUPOM
OCEL	S355 MPa - HOKEJOVÁ HALA
OCEL	S355 MPa - ŠPORTOVÁ HALA
OCEL	S355 MPa - STĽPY VO VSTUPNEJ ČASTI

±0,000=165,15 m n.m.

ORIENTÁCIA	PROJEKTANT: HALVON, s.r.o. Gogoľova 18 852 02 Bratislava halvon.sk@gmail.com	AUTORIZAČNÉ RAZÍTKO	AUTORIZAČNÉ RAZÍTKO
±0,000=165,15 m n.m.			
Autor:	Ing. Pavol Dzuský	Vypracoval: Ing. Pavol Dzuský	Spolupráca:
Zodp. projektant:	Ing. Marián Halvoň		
Overil:	Ing. Pavol Dzuský		
Projektant:	STYROJAST s.r.o., Kalinčiakova 3, 841 08 Bratislava		
Investor:	Športová škola Mikovíny, s. r. o. Sasinkova 60/42, 901 01 Malacky		
Názov stavby:	Športová škola Mikovíny		
Miesto:	Mikovíny, p. Č. 3294/28, 3294/42, 3274/5, 3271/1		
Stupeň výpr.:	SO 101		
Časť:	Statické riešenie		
Názov výkresu:	VÝKRES TVARU ZÁKLADOV		

Kontroloval:	Ing. Marián Halvoň
Mierka:	1:75
Dňa:	Máj/2021
Formát:	A0
Číslo výkresu:	05