



R3 - 1x


POHLAD, M1:25

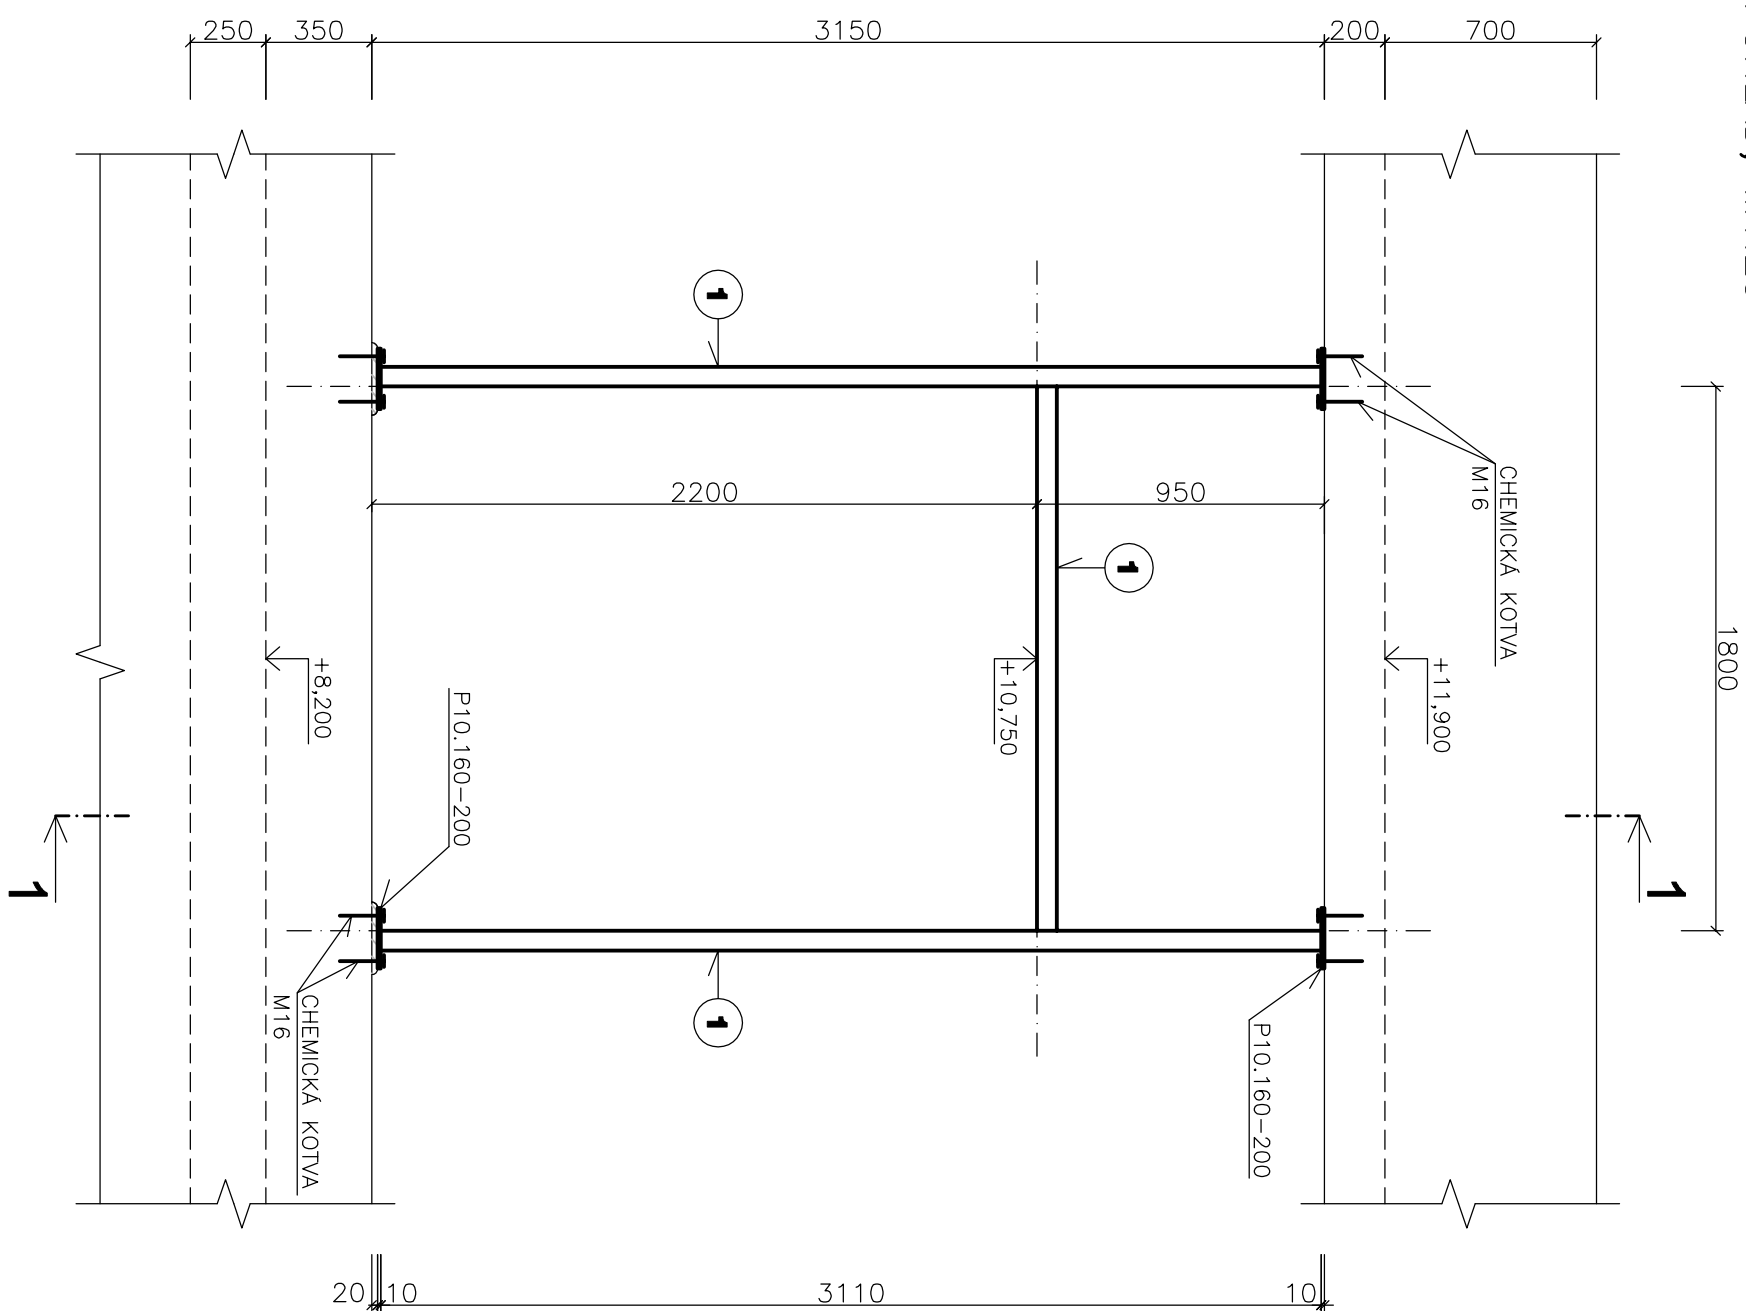

REZ 1-1, M1:25

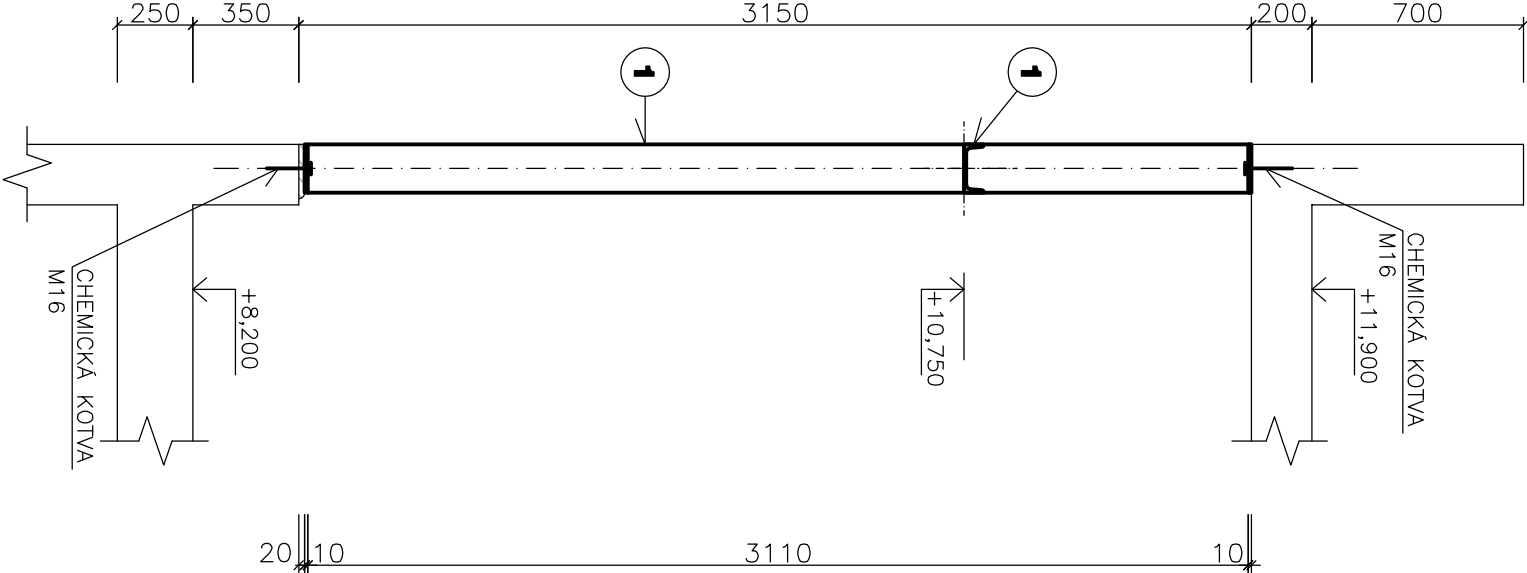

DETAIL „A“,
Pôdorys, M1:10

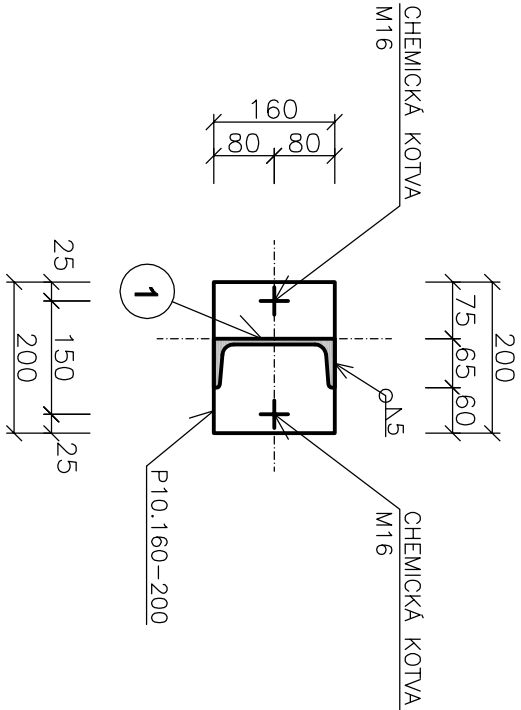





TABULKA PRIEREZOV

OZN.	TPP PRIEREZU	MATERIÁL
1	C160	S235

POZNÁMKY :

POZN.1: OCEL. KONŠTRUKCIE NÁTRIEF OCHRANNÝM NÁTEROM

OCEL S235 MPa

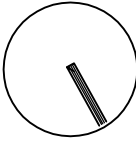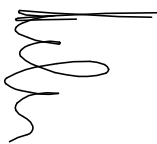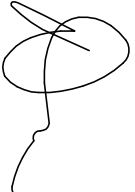ORIENTÁCIA	PROJEKTANT	AUTORIZAČNÉ RAZIŤKO	AUTORIZAČNÉ RAZIŤKO
	HALVON, s.r.o. Gogoľova 18 852 02 Bratislava e-mail:halvon.statika@gmail.com		
Autor: Ing.arch. Pavol Chovcký		Výpracoval: Ing. Pavol Dřha	Kontroloval: Ing. Marťan Halvoň
Zodp. projektant: Ing. Marťan Halvoň	Ing. Pavol Dřha		
Projektant: CITYPROJECT, s.r.o., Adámiho 3, 841 05 Bratislava			
Investor: Šport aréna Malacky, s.r.o. Sasínkova 90/12, 901 01 Malacky			
Názov stavby: Šport aréna Malacky			
Miesto: Malacky, p. č. 3258/39, 3258/42, 3270/3, 3271/1			
Stavebný objekt: SO 101			
Časť: Statické riešenie			
Názov výkresu: RÁM R3			
			Číslo výkresu: 138