



ZS2-2x
REZ, M1:50

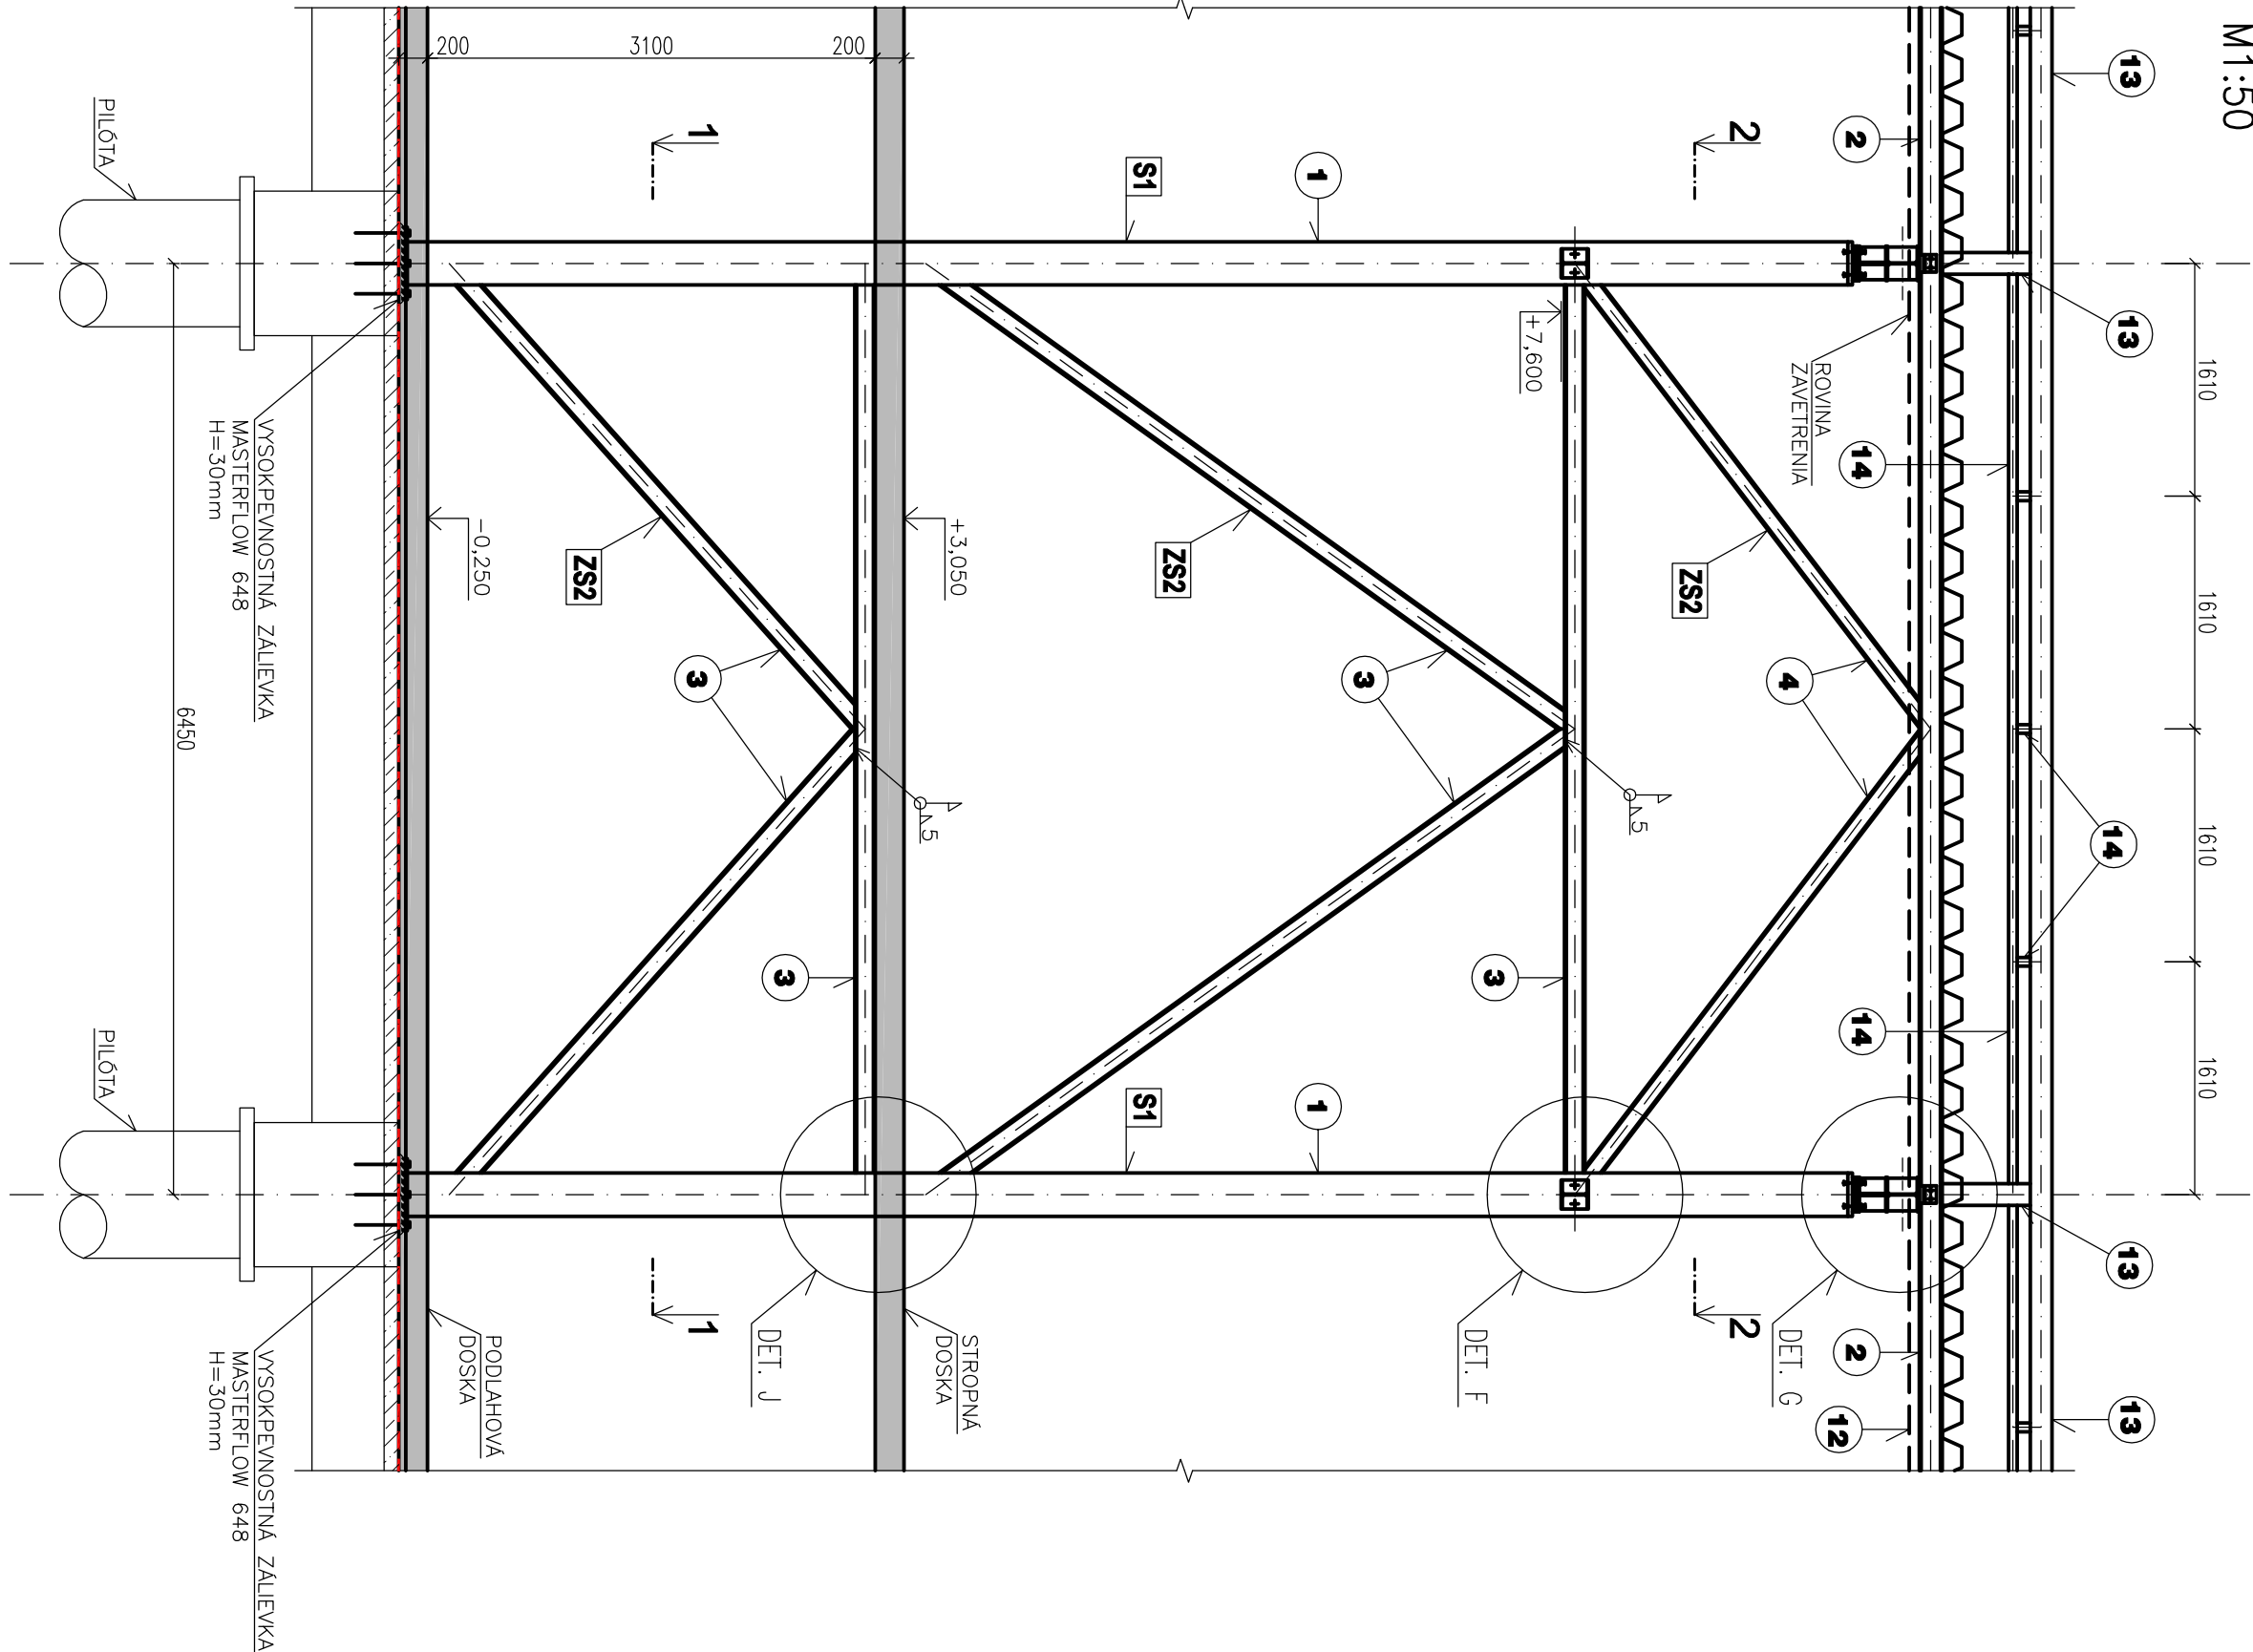

OSOVÁ SCHEMA STUŽIDLA ZS2:

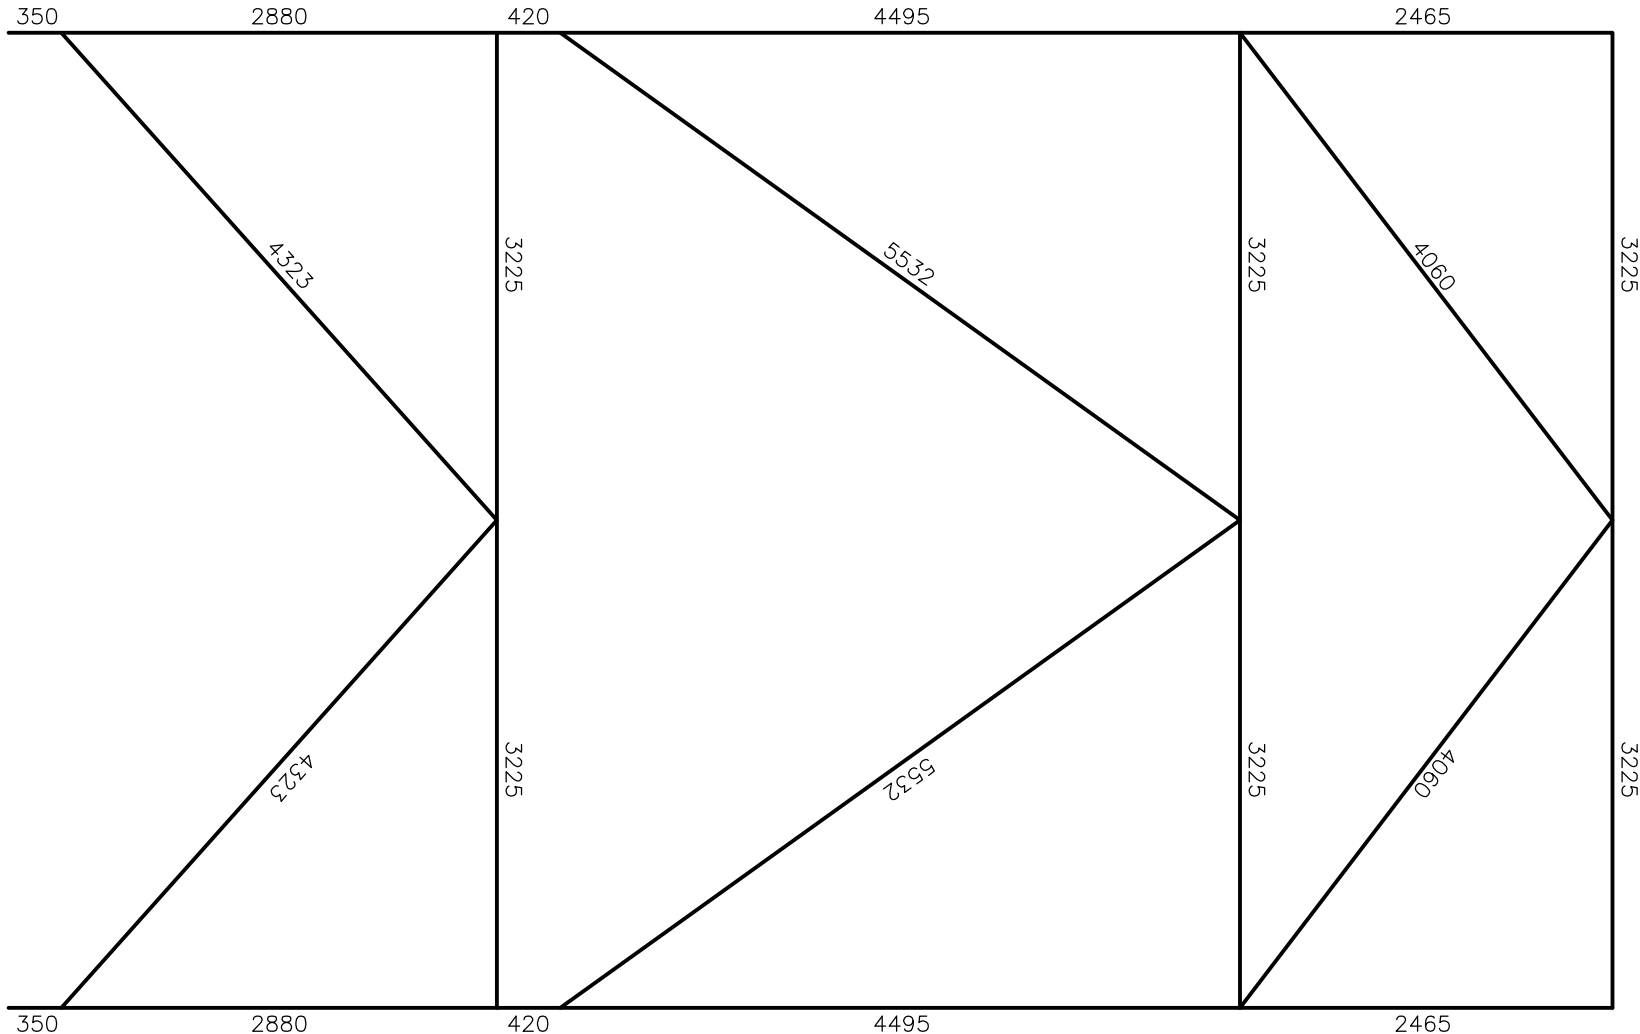

TABULKA PRIEREZOV

OZN.	TPP PRIEREZU	MATERIÁL
1	HEB500	S355
2	HEB160	
3	HEB140	
4	HEB120	
5	HEA240	
6	HEA200	
7	HEA180	
8	HEA140	
9	HEA120	
10	HEA100	
11	HEB160+P12.150	
12	□ 120.120.6	
13	□ 200.150.5	
14	□ 60.60.3	
18	T 120.120.13	
19	C160	
20	C120	
21	□ 140.140.5	
22	□ 100.100.6	
23	C100	
24	L120.120.10	
25	L140.90.10	
26	L80.50.8	

POZNAMKY :

- POZN1: OCEL KONŠTRUKCE NARIEŤ OCHRANENÁ MATERIOM
POZN2: PŘEŘAZY SKOORDINOVAT S PROFESIAMII!
POZN3: DOBRŽAT TECHNOLOGICKÝ POSTUP
POZN4: DELENIE PODLA MOŽNOSTI DODAVATEĽA
POZN5: TRAPÉZOVÝ PLECH NASTREĽIŤ ALEBO PRINARIŤ ČEZ PODLAŽKU, 6-400mm
POZN6: PÁŽLIKY A ATIKU PRISPOSOBIŤ DODÁVKE FASÁDNYCH PANEĽOV
POZN7: VÝROBKÝ SÚ REFERENČNÉ A JE MOŽNÉ ICH ZAMENIŤ
POZN8: VÝKRESY DELENSKEJ DOKUMENTÁCIE OCELOVEJ KONŠTRUKCIE PREDLOŽIŤ ZODPOVEDNÉMU STAVITEĽU NA KONTROLU

OCEL S355 MPA - HOKEJOVÁ HALA

ORIENTÁCIA	PROJEKTANT	AUTORIZAČNÉ RZITKO	AUTORIZAČNÉ RZITKO
	HALVON, s.r.o. Gogolova 18 852 02 Bratislava email:halvon.stefko@gmail.com		
Autor:	Ing. Pavol Cioľovský	Výpracoval:	Ing. Pavol Dňa
Zodp. projektant:	Ing. Marián Hainoň	Spoluprac.: Ing. Pavol Dňa	Kontroloval:
Investor:	OTYPROJEKT, s.r.o. Admína 3 841 05 Bratislava		Ing. Marián Hainoň
Názov stavby:	Šport aréna Malacky		
Miesto:	Malacky, p.č. 3258/98, 3259/42, 3270/3, 3271/1		
Stavový objekt:	SO 101		
Časť:	Statické riešenie		
Názov výnosu:	HOKEJOVÁ HALA - STUŽIDLO ZS2		
			Číslo výnosu:
			38