BT101-1x

POHLAD
M1:25

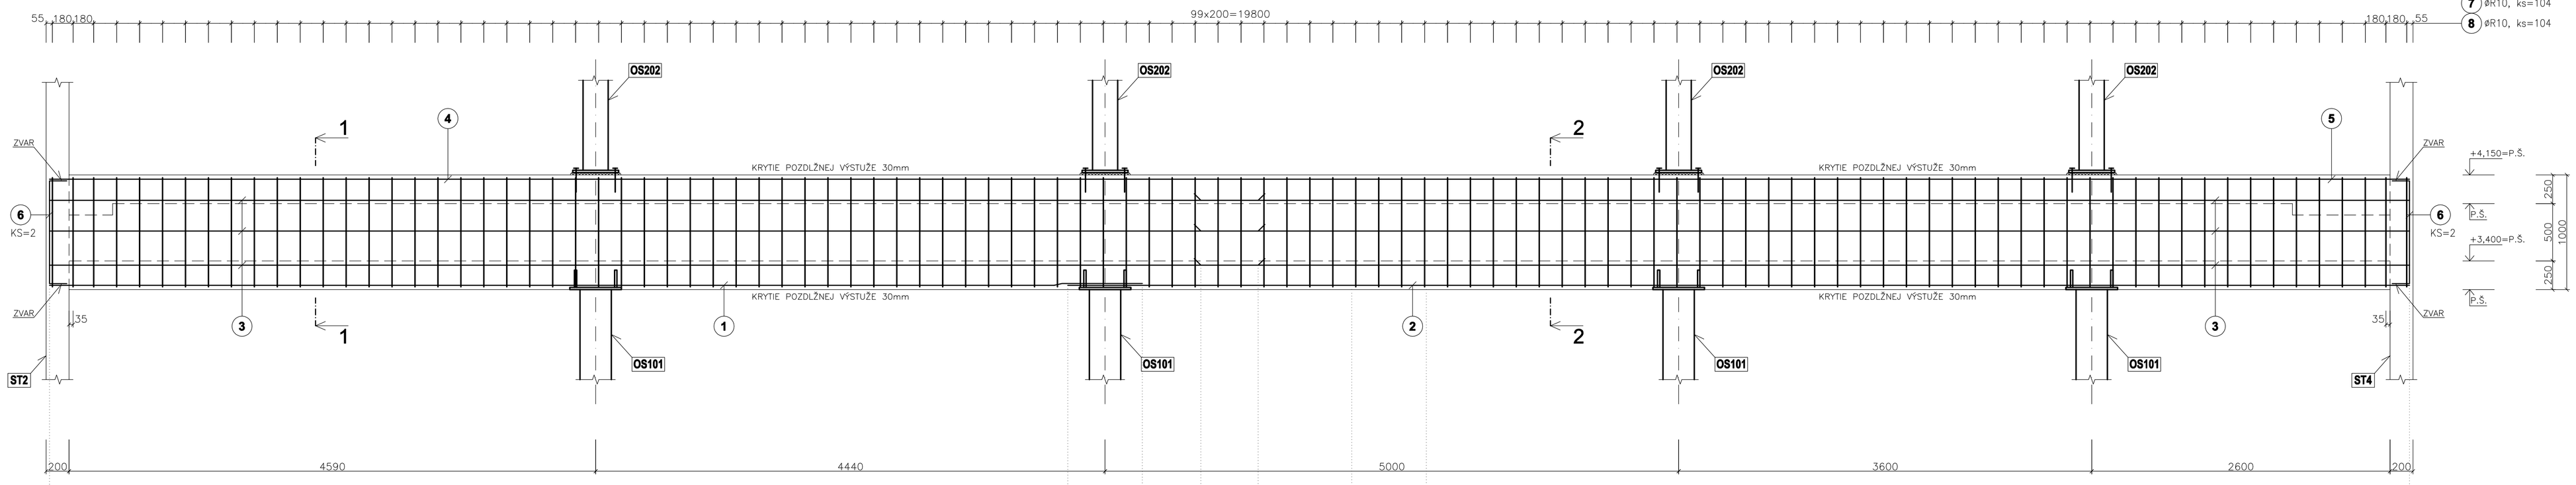

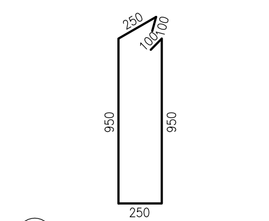

7 ø R10 – dl.2600mm – ks104

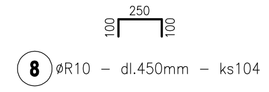

8 ø R10 – dl.450mm – ks104

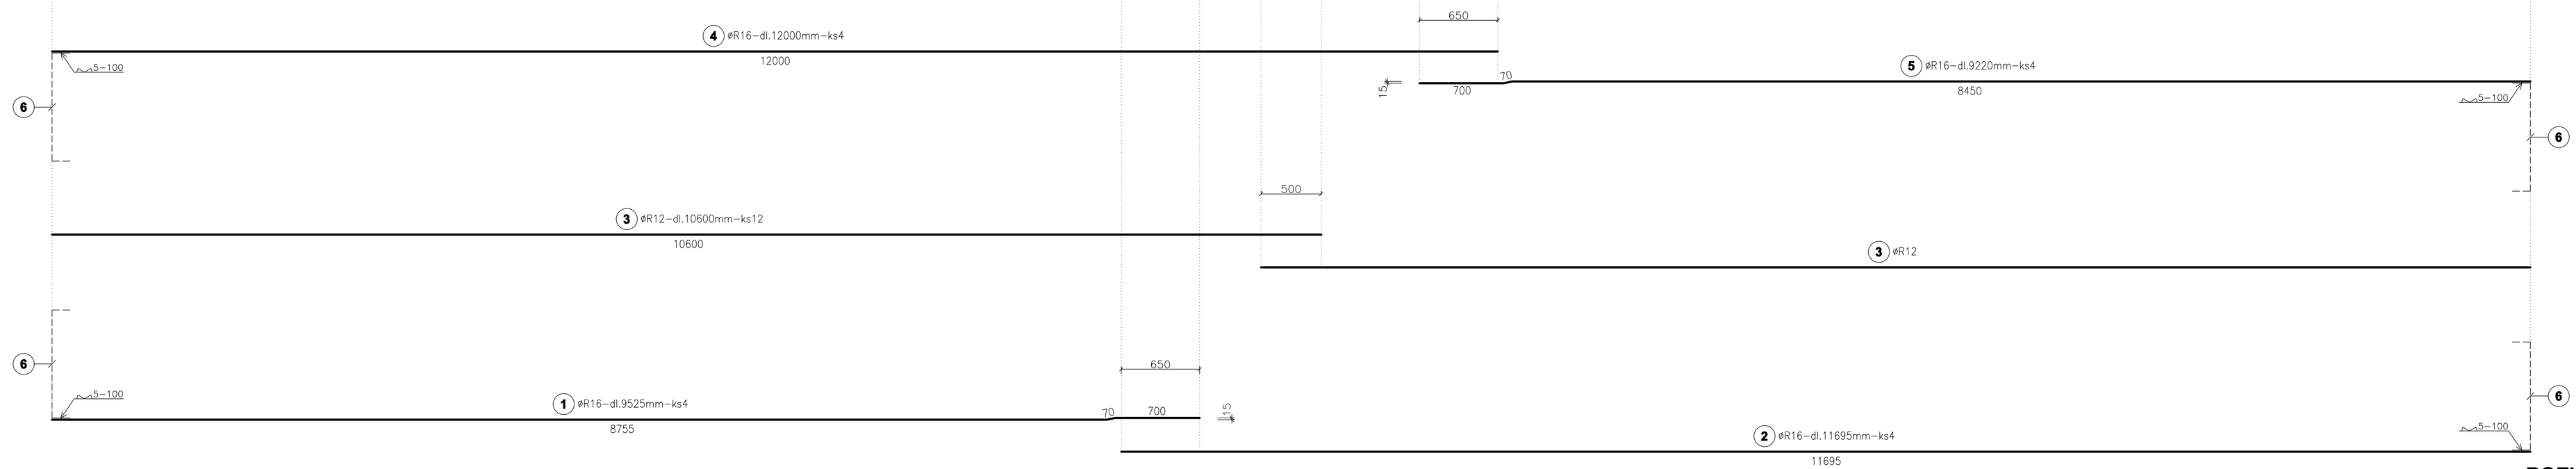

POZNAMKY :

POZN.1: KRYTIE POZDĽŽNEJ VÝSTUŽE JE 30mm!!!
POZN.2: DODRŽAŤ TECHNOLOGICKÝ POSTUP
POZN.3: PRIERAZY SKOORDINOVAŤ S PROFESIAMI!!!!
POZN.4: V ROHOCH POZDĽŽNU VÝSTUŽ VENCOV, PREKLADOV A TRÁMOV ZVARIŤ !!!

REZ 1–1
M1:25

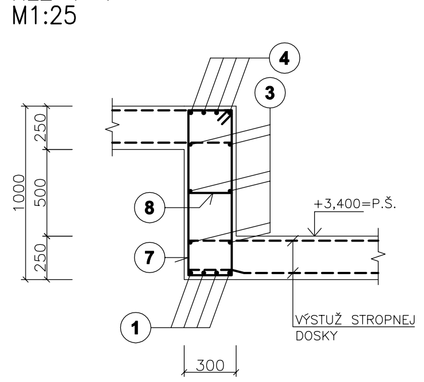

REZ 2–2
M1:25

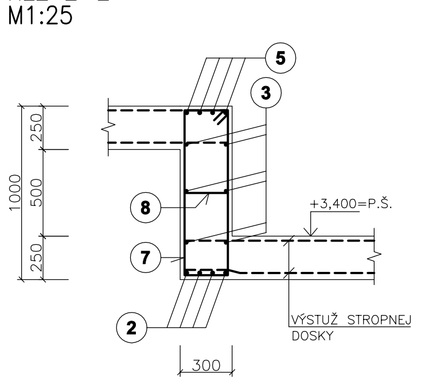

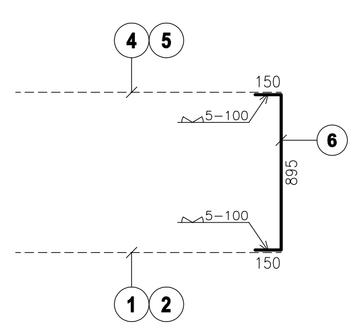

6 ø R12 – dl.1195mm – ks4
POZN.: PRIVARIŤ K POZDĽŽNEJ VÝSTUŽI TRÁMU

BETÓN EN206-1 - C25/30 - XC1 (SK) - Cl 0.4 - Dmax 16mm - S3 - MONOLIT. KONŠTR.
VÝSTUŽ S500B

ORIENTÁCIA	PROJEKTANT	AUTORIZAČNÉ RAZÍTKO	AUTORIZAČNÉ RAZÍTKO
±0,000=165,15 m n.m.	HALVON, s.r.o. Gogoľova 18 852 02 Bratislava e-mail:halvon.statika@gmail.com		

Autor:	Ing.arch. Pavol Cibovičký	Vypracoval:	Spolupráca:	Kontroloval:	Ing. Marián Halvoň
Zodp. projektant:	Ing. Marián Halvoň Ing. Pavol Drha	Ing. Pavol Drha Ing. Mária Ogurelová		Mierka:	1:25
				Obec:	Malacky
Projektant:	CITYPROJEKT, s.r.o., Adámiho 3, 841 05 Bratislava			Okres:	Malacky
Investor:	Šport aréna Malacky, s. r. o. Sasinkova 9012, 901 01 Malacky			Dátum:	06/2021
Názov stavby:	Šport aréna Malacky			Stupeň:	DRS
Miesto:	Malacky, p. č. 3258/39, 3258/42, 3270/3, 3271/1				
Stavebný objekt:	SO 101			Číslo výkresu:	68
Časť:	Statické riešenie				
Názov výkresu:	VÝSTUŽ TRÁMU BT101				